
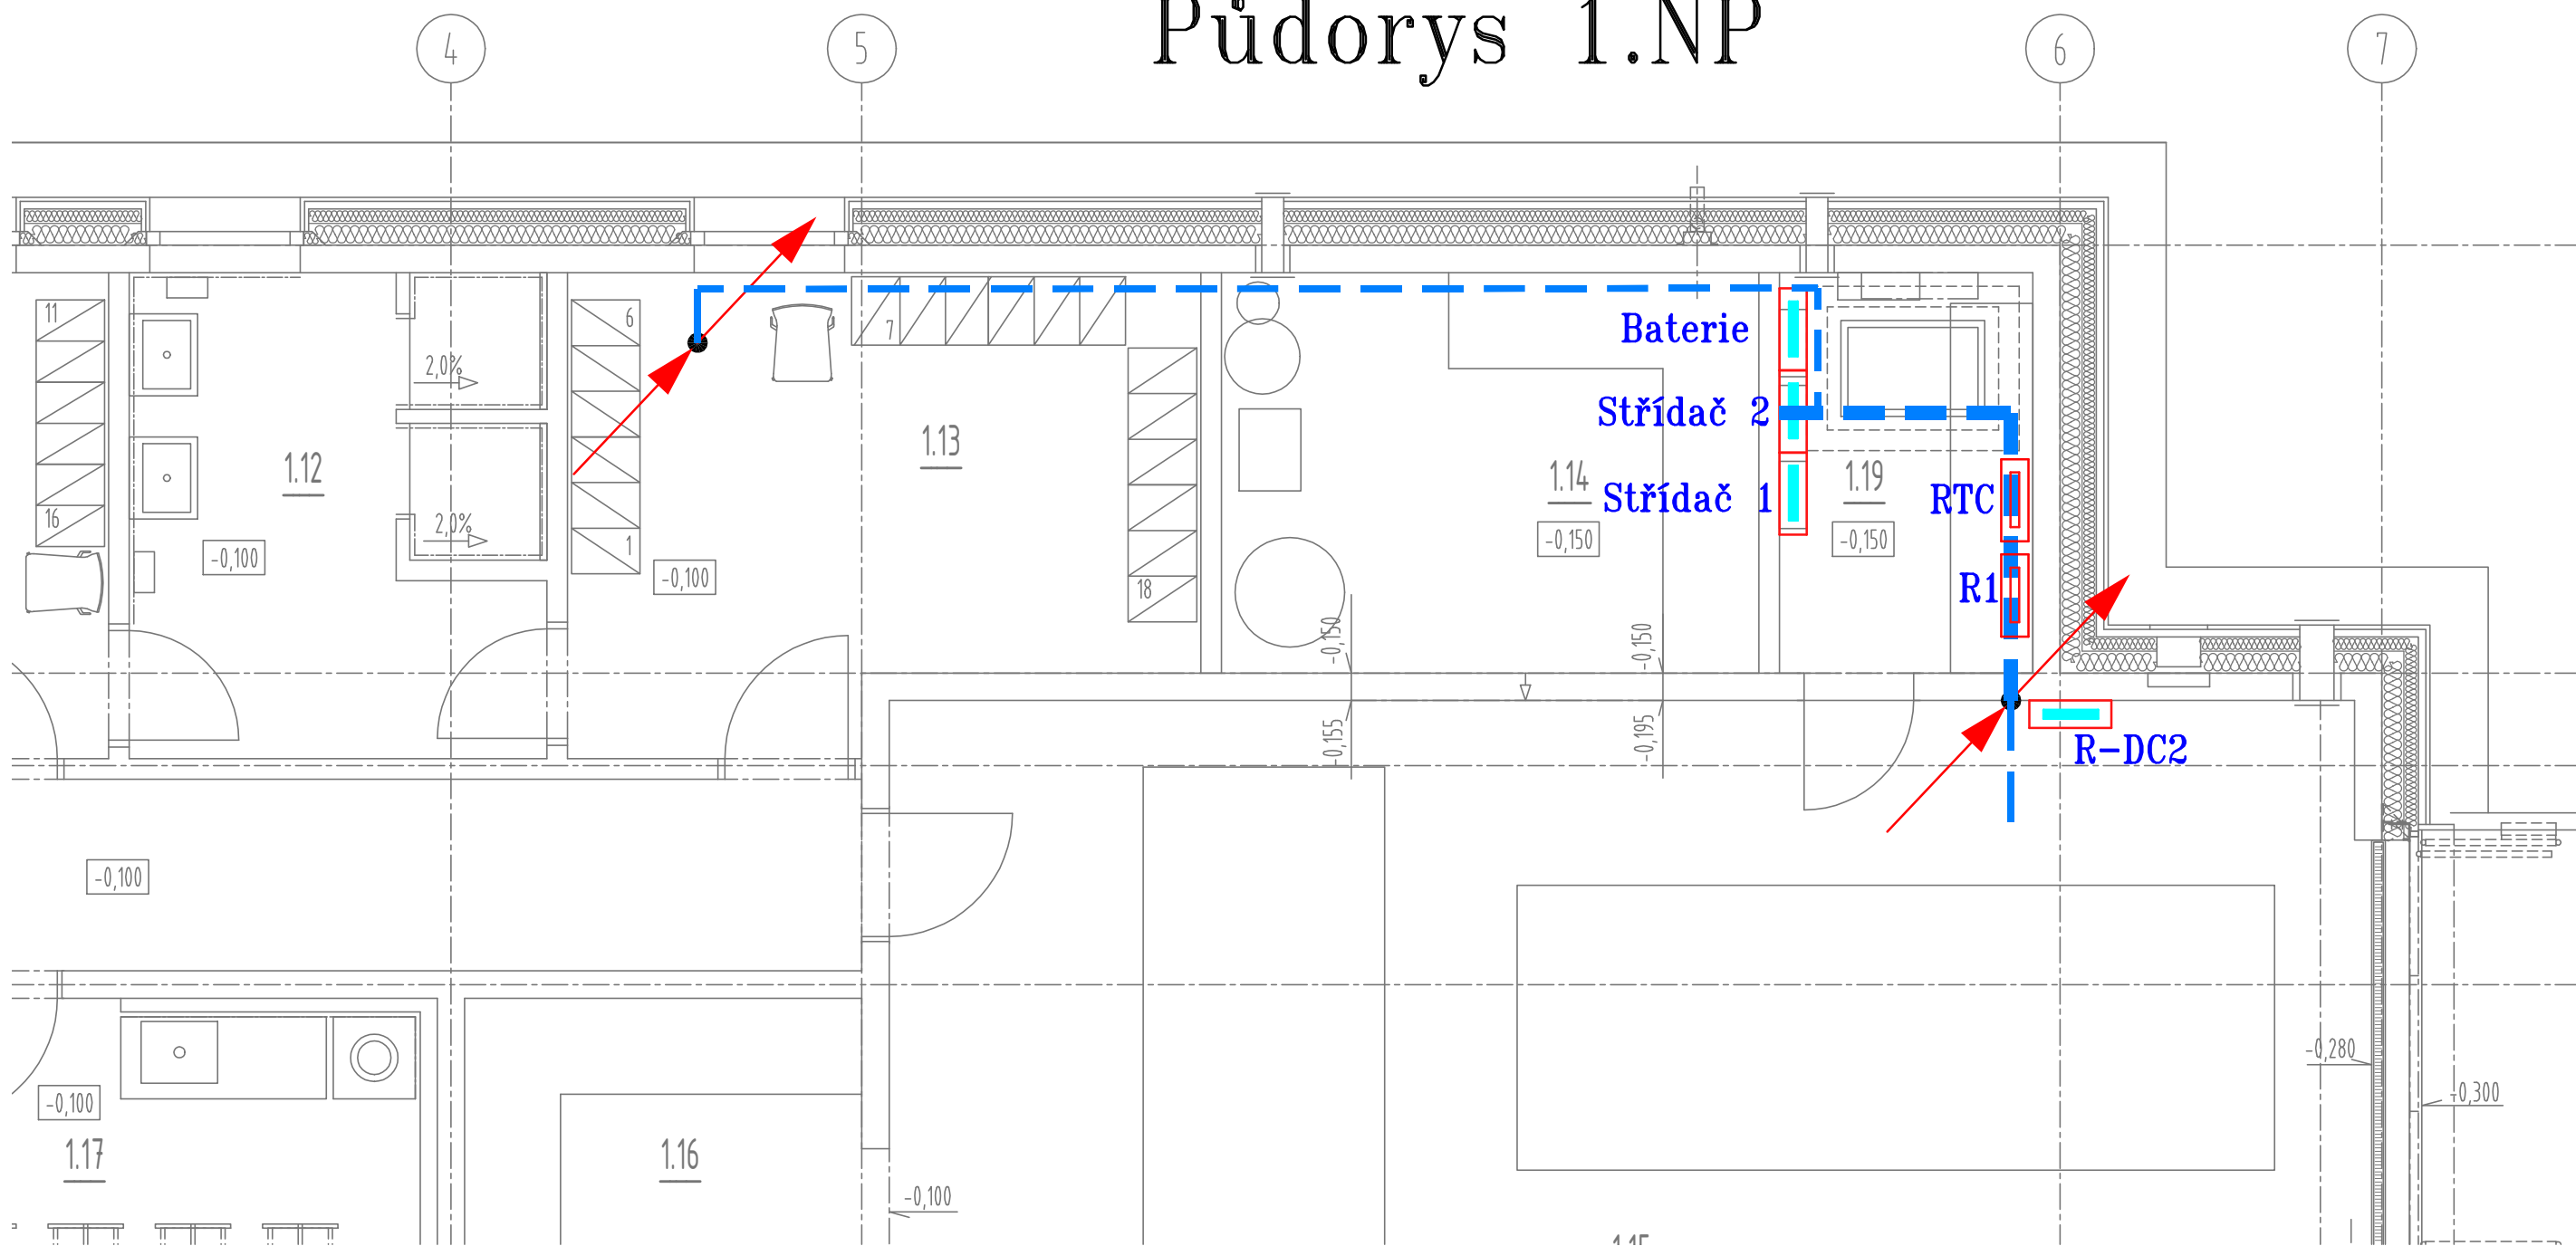
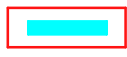


Půdorys 1.NP

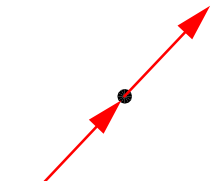

LEGENDA:

-  rozvaděč, který není součástí této proj. dokumentace (všeobecná značka)
-  rozvaděč (všeobecná značka)
-  stoupací, klesající vedení (všeobecná značka)
-  kabelová trasa vedena v podhledu nebo pod stropem


POZNÁMKY:

Rozvody elektroinstalace budou vedeny v podhledu, případně v drátěných žlábech u stropu.

Rozvody elektroinstalace po střeše budou vedeny v plných oceloplechových žlábech, nebo UV stabilních chráničkách

JÍMACÍ SOUSTAVA ŘEŠENA V RÁMCI PROJEKTU:
D.1.4.5 - Zařízení silnoproudé elektrotechniky

Půdorys 2.NP

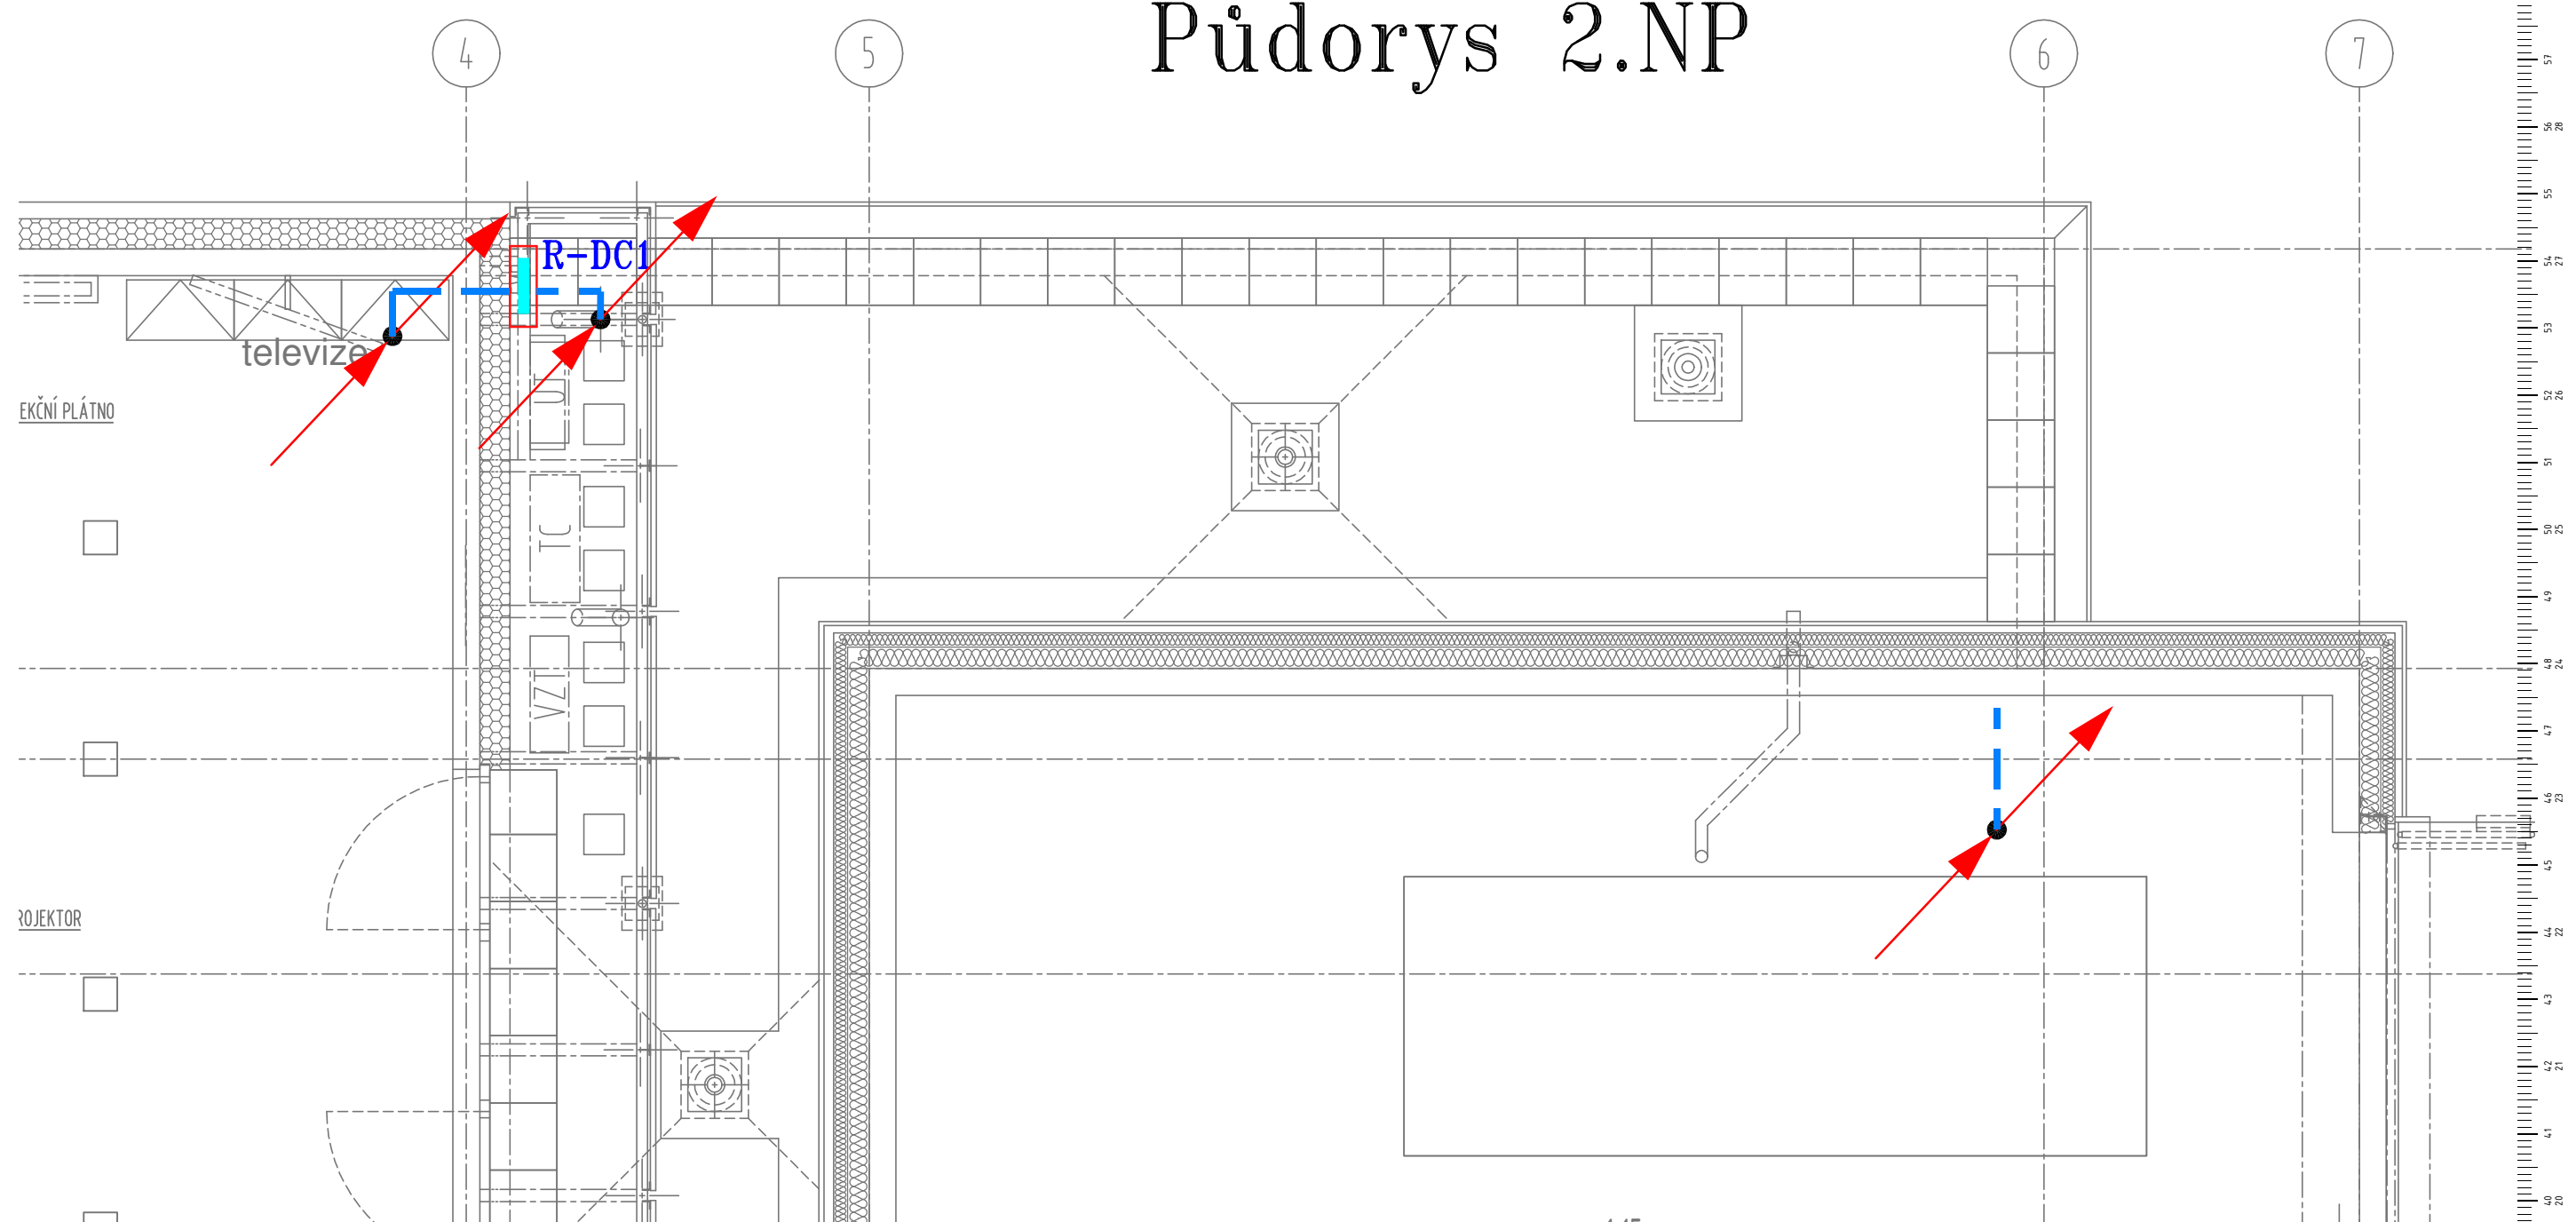


OCHRANA PŘED NEBEZPEČNÝM DOTYKEM NEŽIVÝCH ČÁSTÍ JE PROVEDENA
DLE ČSN 33 2000-4-41 ed.3

Základní - automatickým odpojením od zdroje
V prostorách zvláště nebezpečných je tato ochrana doplněna pospojením

Napěťová soustava - 3PEN/PE+N stř.50Hz,230/400V/TN-C-S

Prostupy střechou budou provedeny podle systému střechy a budou
dodávkou stavby

Půdorys střechy

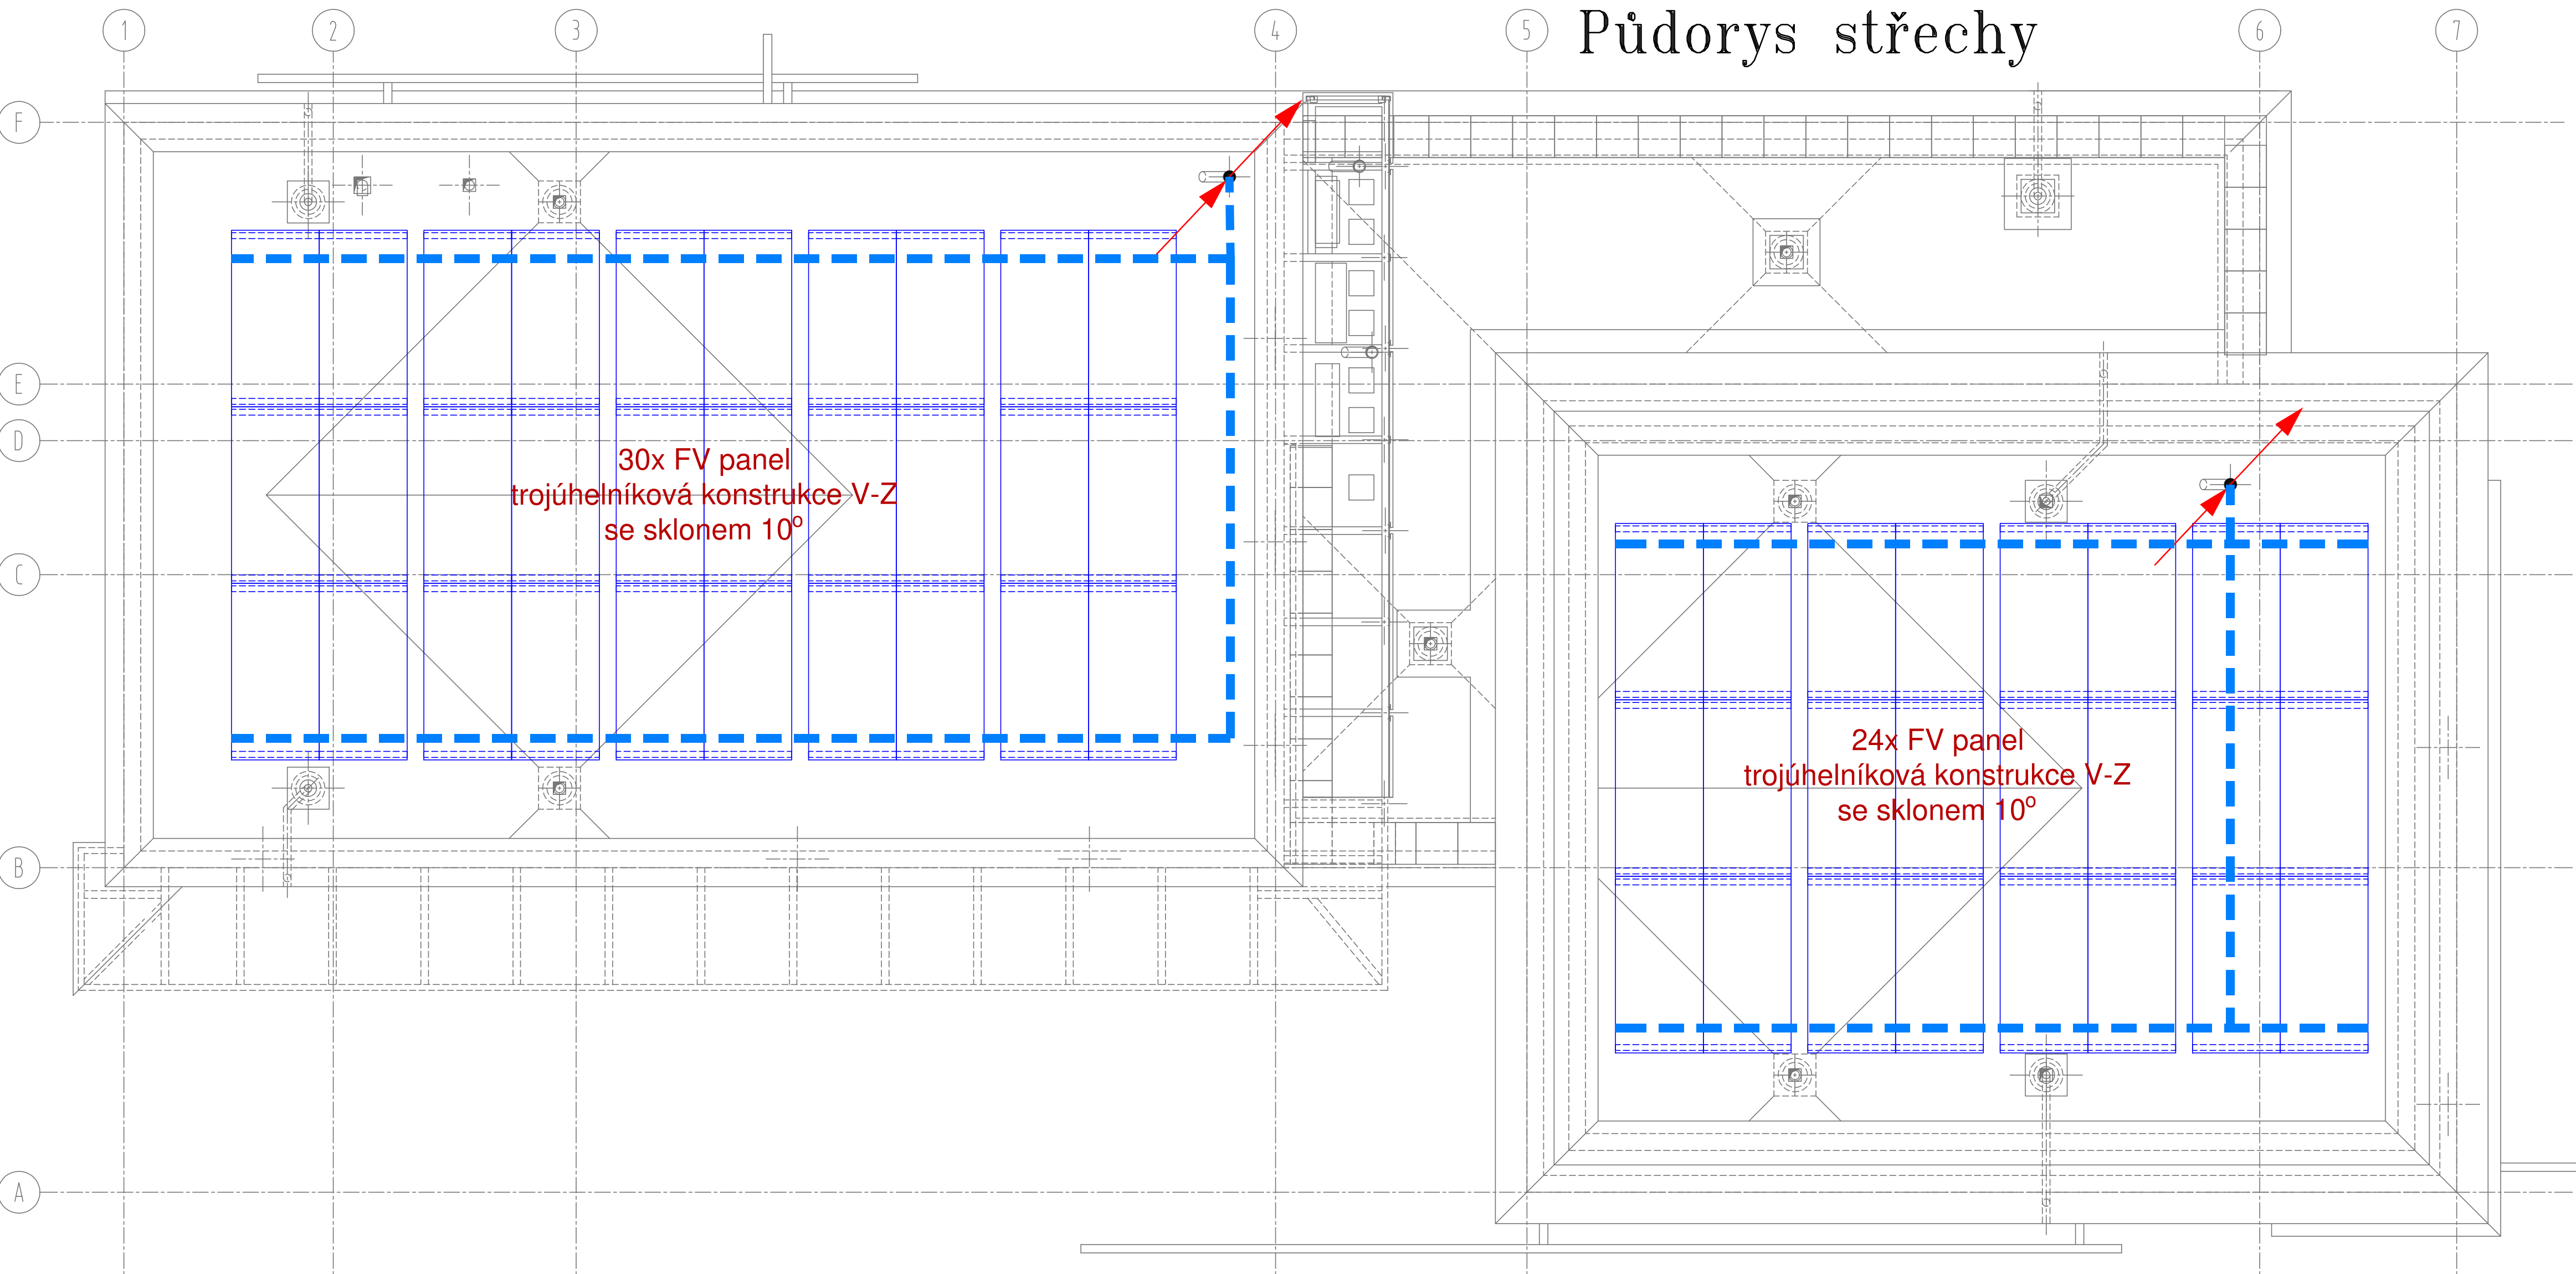

ZMĚNY		
INVESTOR		
OBEC PRŮHONICE		
Květnové náměstí 13, 252 43 PRŮHONICE		
GENERALNÍ PROJEKTANT		
A32		
A 32, spol. s r.o. V Štíhlách 2031/12 142 00 Praha 4 T +420 222 322 422 F +420 222 322 432 IČ: 251 556 28 www.a32.cz		
NÁZEV AKCE		
HASIČSKÁ ZBROJNICE PRŮHONICE		
PRŮHONICE		
ZPRACOVATEL ČÁSTI		
Žůrek Michal s. r. o.		
Žůrek Michal s. r. o. Moskevská 1464/61 101 00 Praha 10 - Vršovice michal.zurek@gmail.com		
NÁZEV ČÁSTI		
SO 01 - HASIČSKÁ ZBROJNICE		
D.1.4.7 - FVE		
ARCHTEKT	HP	PROJEKTANT ČÁSTI
ING. ARCH. IVAN KOLÁŘ	ING. MARTIN FORT	Ing. Michal Žůrek
OBSAH		
PŮDORYSY		
POŽET FORMÁT	MĚŘÍTKO	DATUM
1 : 50	09/2023	Č. ZAKÁZKY
		12522160
DRUH DOKUMENTACE	ČÁST	Č. PŘÍLOHY
Dokumentace pro provádění stavby (DPS)	D.1.4.7	02
Č. KOPIE		