



ŽLAB Ž1 : 22,98m

SYSTÉM : (RD150V 0.0 - referenční výrobek - zadavatel připouští i jiné kvalitativně a technicky obdobné plnění)
ZATÍŽENÍ: D400

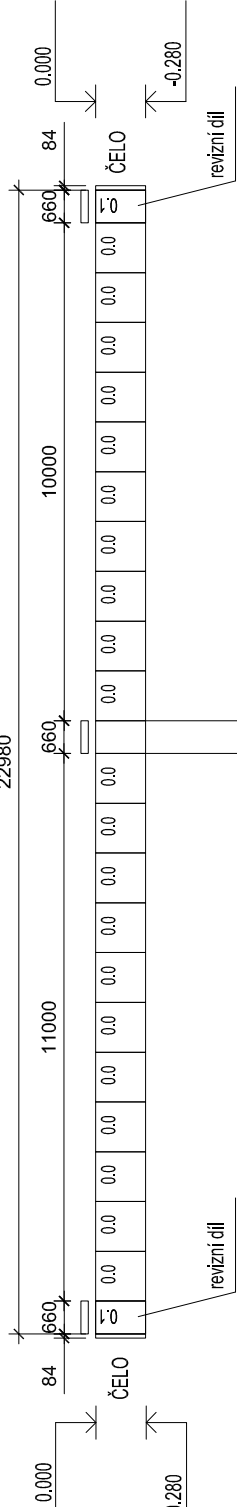

ŽLAB Ž2.1 : 2,9m

SYSTRD100V 0.0 - referenční výrobek zadavatel připouští i jiné kvalitativně a technicky obdobné plnění
ZATÍŽENÍ: D400




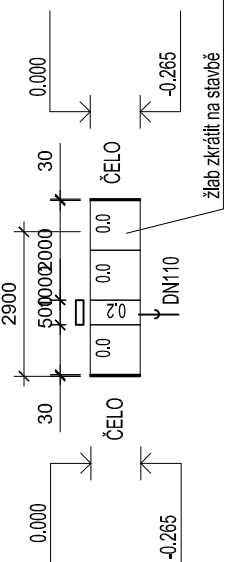


ŽLAB Ž3 : 8,2+17,3m

SYSTÉM : (ref. výr. RD100V 0.0 - referenční výrobek - zadavatel připouští i jiné kvalitativně a technicky obdobné plnění)
ZATÍŽENÍ: D400



RD150V a RD100V - referenční výrobek-zadavatel připouští i jiné kvalitativně a technicky obdobné plnění: Základní prvky:

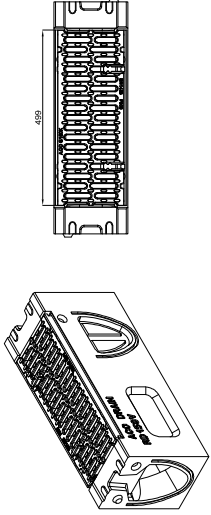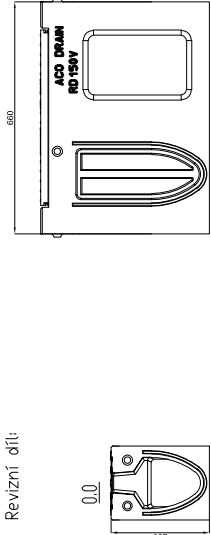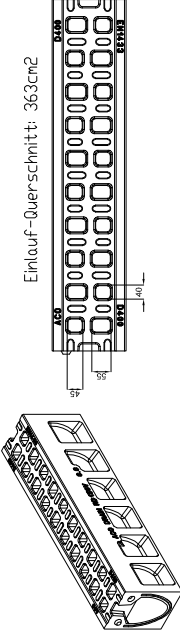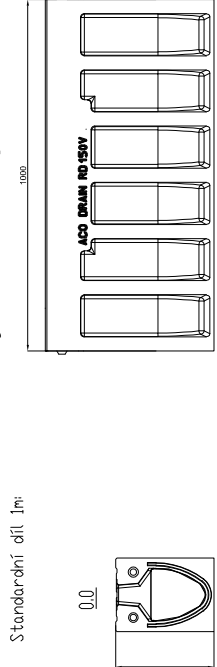

referenční výrobek zadavatel připouští i jiné kvalitativně a technicky obdobné plnění

