

KATASTRY
PARCELNÍ ČÍSLA
DRUH POVRCHU
VZDÁL. OBJEKTŮ A VRCHOL. BODŮ
OZNAČENÍ VRCHOLÝCH BODŮ

MĚŘÍTKA 1:500/100

PODÉLNÝ PROFIL
ŘAD I

HLOUBKA VÝKOPU


KÓTA VÝKOPU

KÓTA DNA POTRUBÍ

KÓTA PŮVODNÍHO TERÉNU

SROVNÁVACÍ ROVINA

STANIČENÍ [km/m]
DN[mm]-MATERIÁL-DĚLKA[m]
SKLON[promile]-DĚLKA[m]

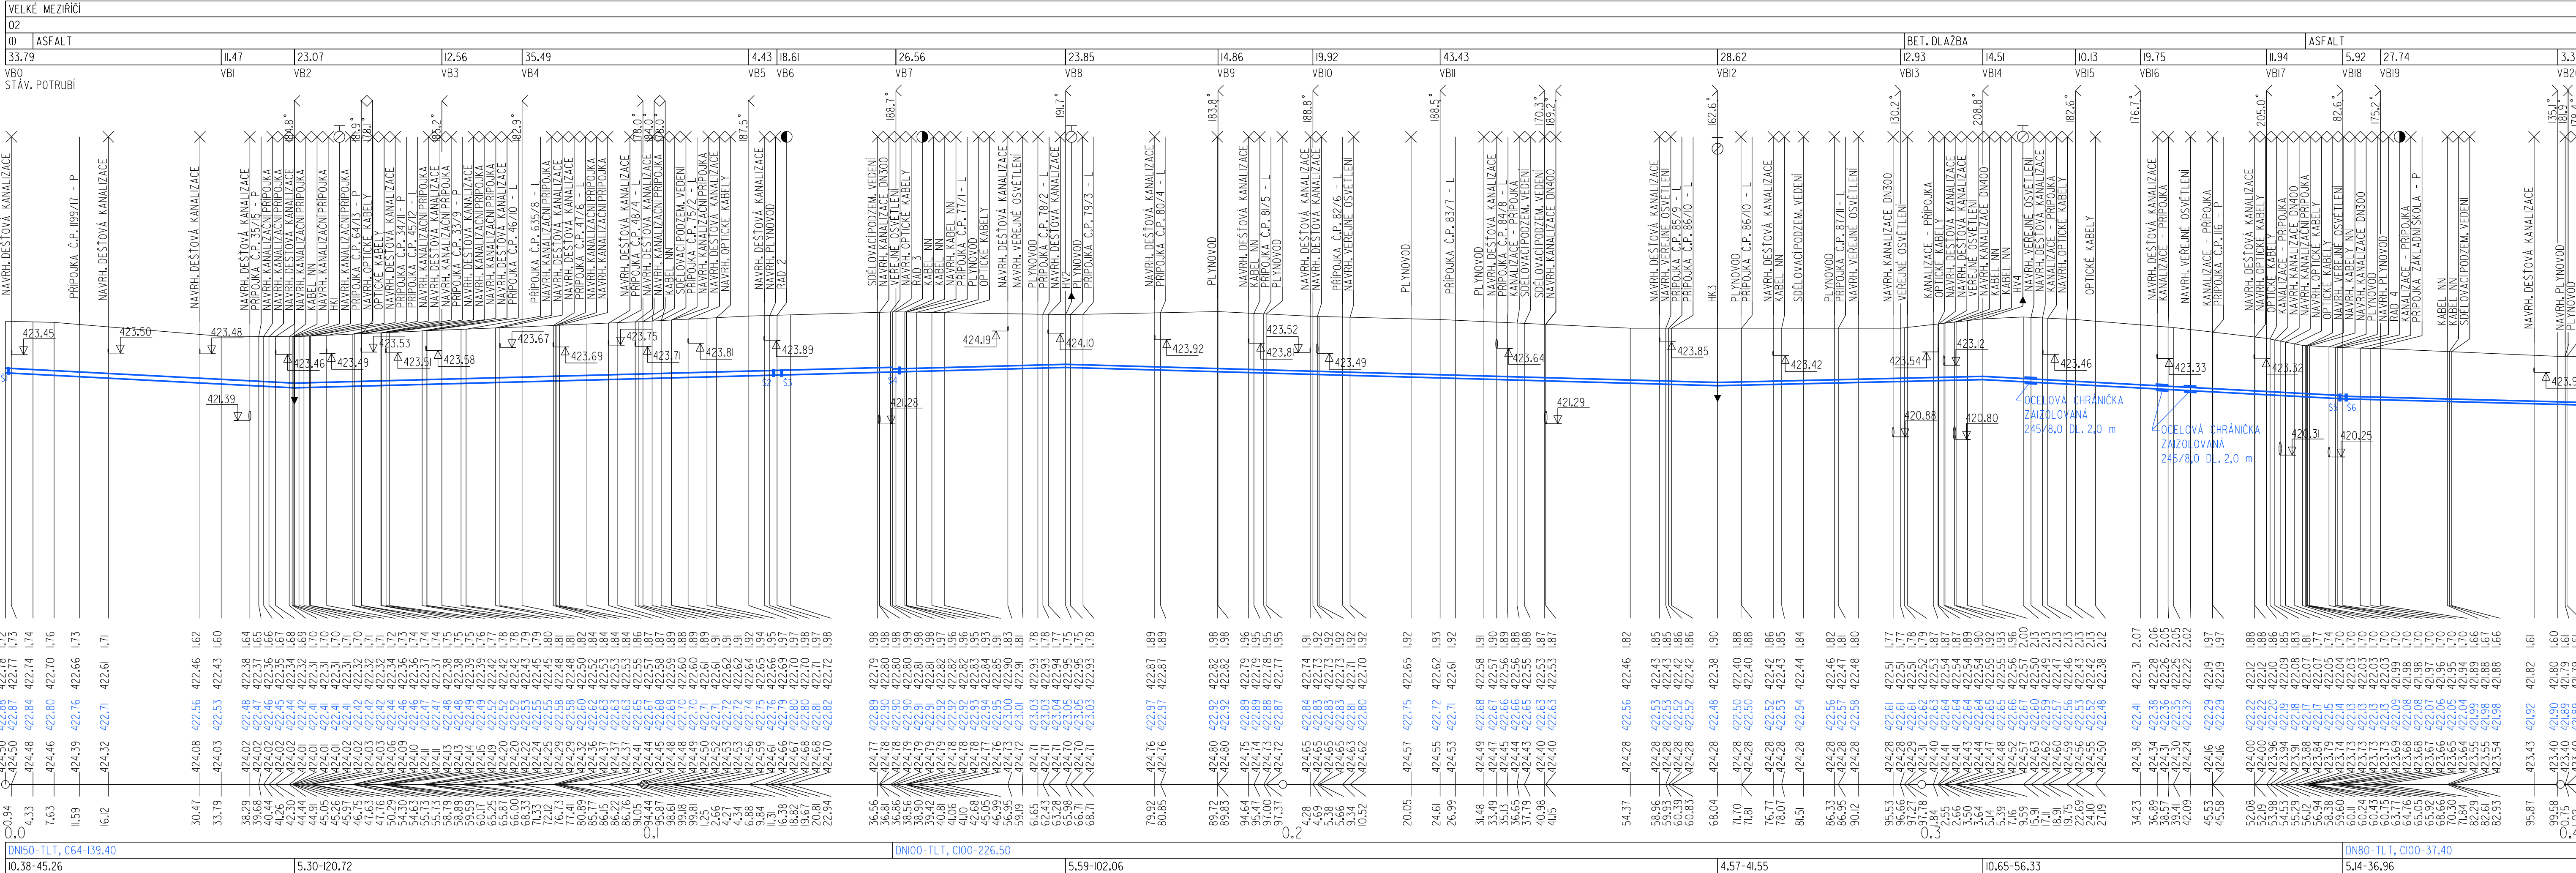

(n) TABULKA VYSVĚTLIVEK
(1) BET. DLAŽBA
(2) CHODNÍK - BET. DLAŽBA

STÁV. POTRUBÍ

S0 01Rekonstrukce vodovodu

	Vypracoval FICHTNEROVÁ	Autorizovaný inženýr ING. NOVOTNÝ	AOA - CLEAN projekční a geodetická kancelář U DVORA 11 JIHLAVA	
Investor : SVK Žďársko		Kraj : Vysočina		
VELKÉ MEZIRŘIČI - Náměstí Rekonstrukce vodovodu a kanalizace			Datum	02/2024
			Číslo zak.	2677
			Stupeň	DPS
Príloha :	Podélný profil vodovodu - řad I		Měřítka :	Príloha č.:
			1:500/100	D.1.3.I