



ID	POLOŽKA	POČET
TROUBY		
1	TLT DN 80 C100 ZnAl400 g/m2	300,0 m
2	TLT DN 100 C100 ZnAl400 g/m2	317,7 m
3	TLT DN 150 C64 ZnAl400 g/m2	591,7 m
4	OCELOVÁ CHRÁNIČKA ZAIZOLOVANÁ 245/8,0 (3x2,0 ml)	6,0 m
5	OCELOVÁ CHRÁNIČKA 324/8,0 mm	4,0 m
TVAROVKY LITINA		
6	F 80	5 ks
7	F 100	2 ks
8	F 150	5 ks
9	EU 80	6 ks
10	EU 100	3 ks
11	EU 150	7 ks
12	FFR 100/80	2 ks
13	FFR 150/80	2 ks
14	FFR 150/100	1 ks
15	FF 80 dL0,2 m	18 ks
16	FF 80 dL0,0 m	1 ks
17	FF 80 dL0,5 m	1 ks
18	T 100/80	1 ks
19	T 100/100	1 ks
20	T 150/80	1 ks
21	T 150/100	1 ks
22	T 150/150	3 ks
23	MMA 80/80	1 ks
24	MMA 100/80	3 ks
25	MMA 150/80	4 ks
26	MMK 45° DN 80	1 ks
27	Koleno N DN 80	11 ks
28	Koleno MMK 11° DN 80	3 ks
29	Koleno MMK 11° DN 100	5 ks
30	Koleno MMK 22,5° DN 80	4 ks
31	Koleno MMK 22,5° DN 100	2 ks
32	Koleno MMK 22,5° DN 150	2 ks
33	Koleno MMK 30° DN 80	9 ks
34	Koleno MMK 30° DN 100	5 ks
35	Koleno MMK 45° DN 80	3 ks
36	Koleno MMK 45° DN 150	2 ks
37	Koleno MMK 90° DN 80	1 ks
38	Koleno MMK 90° DN 150	2 ks
39	Spojka DN 100 s jistěním proti podélnému posunu	2 ks
40	Přírubový adaptér DN 150 s jistěním proti podélnému posunu	1 ks
41	Jističí gumový spoj pro jistěný spoj BRS DN 80	77 ks
42	Jističí gumový spoj standardní DN 80	24 ks
43	Jističí gumový spoj pro jistěný spoj BRS DN 100	63 ks
44	Jističí gumový spoj standardní DN 100	27 ks
45	Jističí gumový spoj pro jistěný spoj BRS DN 150	51 ks
46	Jističí gumový spoj standardní DN 150	85 ks
47	Ploché těsnění s kovovými segmenty pro přírubové spoje DN 80	71 ks
48	Ploché těsnění s kovovými segmenty pro přírubové spoje DN 100	15 ks
49	Ploché těsnění s kovovými segmenty pro přírubové spoje DN 150	24 ks
ARMATURY		
50	Šoupě přírubové DN 80	17 ks
51	Šoupě přírubové DN 100	5 ks

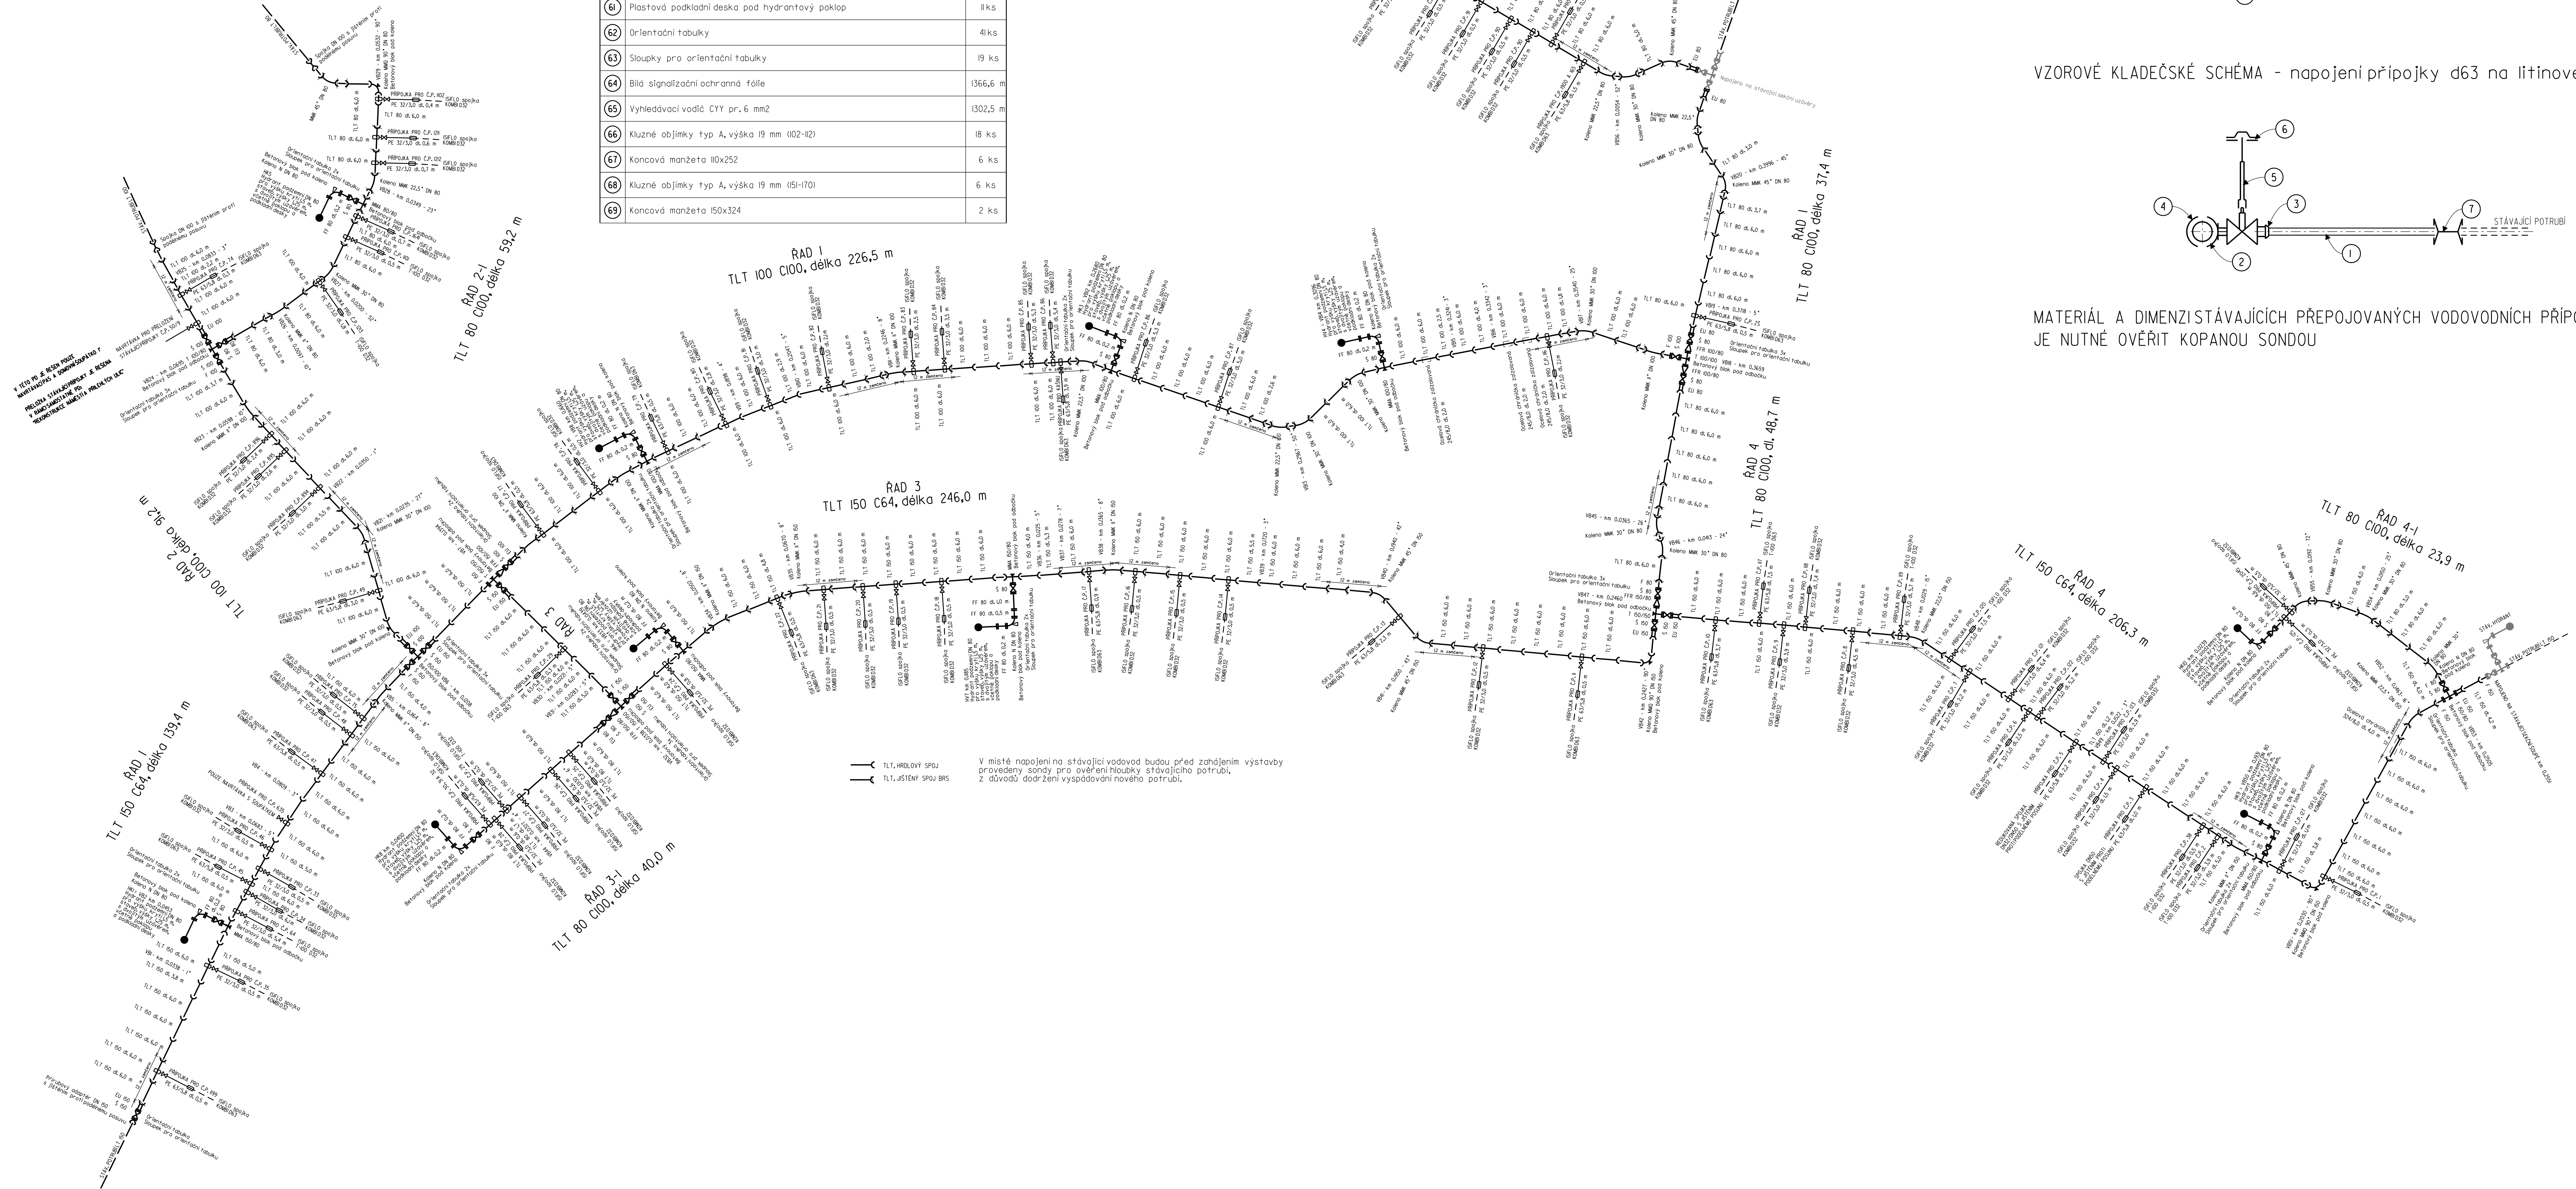


52	Šoupě přírubové DN 150	8 ks
53	Hydrant podzemní DN 80 pro výšku krytí 1,5 m, stavební výška 1,25 m, s dvojitým uzávěrem	11 ks
OSTATNÍ		
54	Betonový blok pod odbočku	15 ks
55	Betonový blok pod koleno	19 ks
56	Zemní souprava teleskopická (1,05 - 1,7 m)	16 ks
57	Zemní souprava teleskopická (1,7 - 2,9 m)	14 ks
58	Šoupátkový poklop D400 z tvárné litiny	30 ks
59	Plastová podkladní deska pod šoupátkový poklop	30 ks
60	Hydrantový poklop D400 z tvárné litiny	11 ks
61	Plastová podkladní deska pod hydrantový poklop	11 ks
62	Orientační tabulky	41 ks
63	Sloupky pro orientační tabulky	19 ks
64	Blid signalizační ochranná fólie	1366,6 m
65	Vyhledávací vodicí CYT pr. 6 mm2	1302,5 m
66	Kluzné objímky typ A, výška 19 mm (102-12)	18 ks
67	Koncová manžeta 110x252	6 ks
68	Kluzné objímky typ A, výška 19 mm (151-170)	6 ks
69	Koncová manžeta 150x324	2 ks

VZOROVÉ KLADEČSKÉ SCHÉMA - napojení přípojky d32 na litinové potrubí

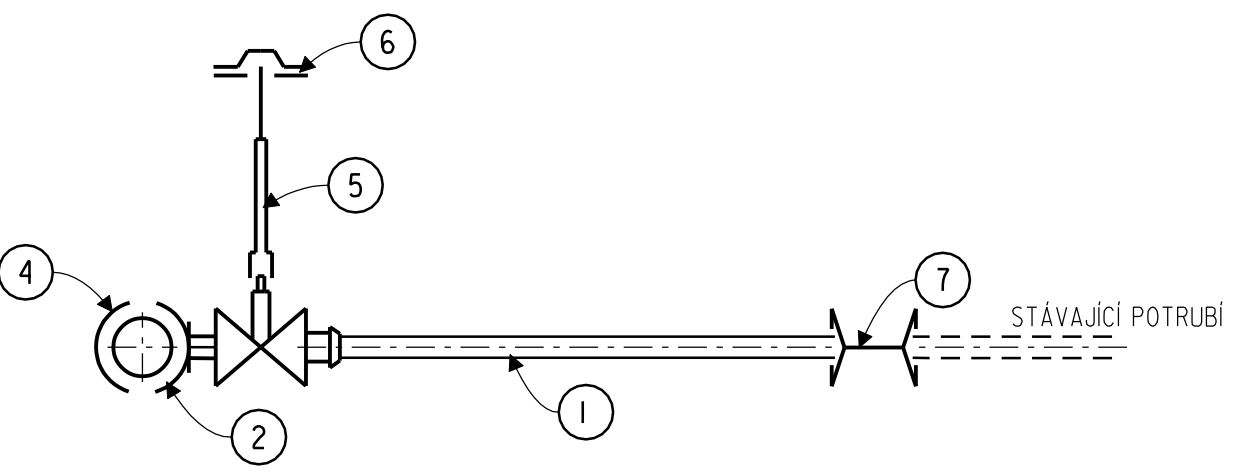

VZOROVÉ KLADEČSKÉ SCHÉMA - napojení přípojky d63 na litinové potrubí

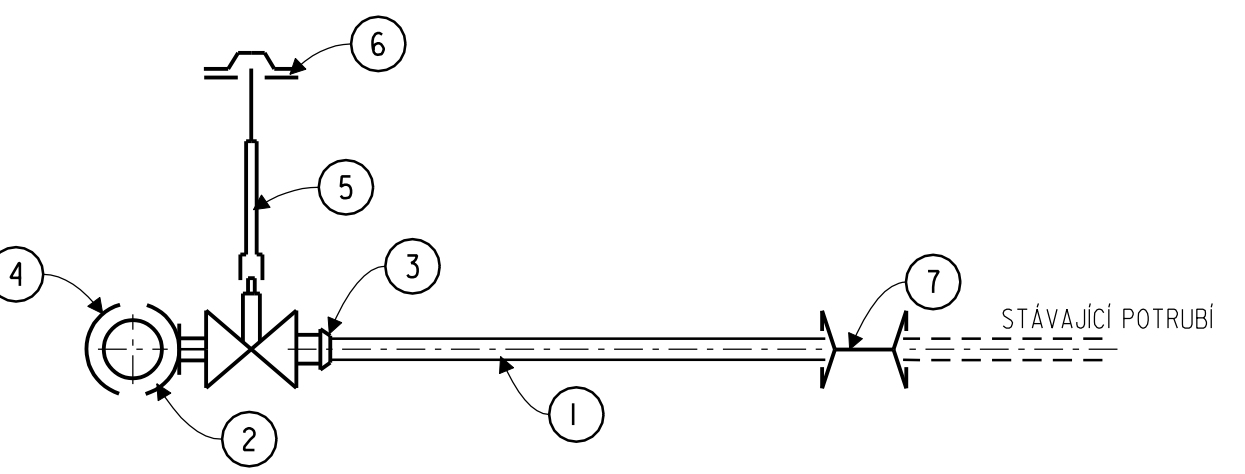

MATERIÁL A DIMENZE STÁVAJÍCÍCH PŘEPOJOVANÝCH VODOVODNÍCH PŘÍPOJEK JE NUTNÉ OVĚRIT KOPANOU SONDOU

ID	POLOŽKA	POČET
1	Vodovodní potrubí z PE 100 SDR11PN6 32/3,0 mm	140,6 m
1	Vodovodní potrubí z PE 100 SDR11PN6 63/5,8 mm	30,9 m
RAD DN 80		
2	Navrtávací pas 80/11° s masožným šoupátkem 1° pro TLT DN 80	25 ks
2	Navrtávací pas 80/2° s litinovým šoupátkem 2° pro TLT DN 80	3 ks
3	ISFLO SPOJKA S VNĚJŠÍM ZÁVÍTEM 2° T-10 PRO PE POTRUBÍ d63	3 ks
4	Trmen pro potrubí z oceli a litiny - celopogumovaný	28 ks
5	Zemní teleskopická souprava (1,2 - 1,8 ml)	13 ks
5	Zemní teleskopická souprava (1,7 - 2,7 ml)	15 ks
6	Ventilový litinový poklop	28 ks
6	Plastová podkladová deska	28 ks
RAD DN 100		
2	Navrtávací pas 100/11° s masožným šoupátkem 1° pro TLT DN 100	15 ks
2	Navrtávací pas 100/2° s litinovým šoupátkem 2° pro TLT DN 100	5 ks
3	ISFLO SPOJKA S VNĚJŠÍM ZÁVÍTEM 2° T-10 PRO PE POTRUBÍ d63	5 ks
4	Trmen pro potrubí z oceli a litiny - celopogumovaný	20 ks
5	Zemní teleskopická souprava (1,2 - 2,7 ml)	20 ks
6	Ventilový litinový poklop	20 ks
6	Plastová podkladová deska	20 ks
RAD DN 150		
2	Navrtávací pas 150/11° s masožným šoupátkem 1° pro TLT DN 150	32 ks
2	Navrtávací pas 150/2° s litinovým šoupátkem 2° pro TLT DN 150	12 ks
3	ISFLO SPOJKA S VNĚJŠÍM ZÁVÍTEM 2° T-10 PRO PE POTRUBÍ d63	12 ks
4	Trmen pro potrubí z oceli a litiny - celopogumovaný	44 ks
5	Zemní teleskopická souprava (1,2 - 1,8 ml)	3 ks
5	Zemní teleskopická souprava (1,7 - 2,7 ml)	41 ks
6	Ventilový litinový poklop	44 ks
6	Plastová podkladová deska	44 ks
RAD DN 200		
7	ISFLO T-100 SPOJKA d32	11 ks
7	ISFLO T-100 SPOJKA d63	2 ks
7	ISFLO KOMBI SPOJKA d32	59 ks
7	ISFLO KOMBI SPOJKA d63	16 ks
7	Redukovaná spojka DN32/DN50 s jistěním proti podélnému posunu	1 ks
7	Spojka DN 50 s jistěním proti podélnému posunu	1 ks
RAD DN 250		
7	VÝZTUŽNÁ VLOŽKA PRO PE/PVC POTRUBÍ DN50	2 ks
7	VÝZTUŽNÁ VLOŽKA PRO PE/PVC POTRUBÍ DN40	1 ks
7	VÝZTUŽNÁ VLOŽKA PRO PE/PVC POTRUBÍ DN32	1 ks
7	Blid signalizační ochranná fólie	171,5 m
7	Vyhledávací vodicí CYT pr. 4 mm2	447,5 m

Vypracoval FICHTNEROVÁ	Autorizovaný inženýr ING. NOVOTNÝ	AQ4 - CLEAN s výhledem na budoucí rozvoj	
Investor : SVK Zdravko	Kraj : Vysoká	Datum 02/2024	Číslo zd. 2677
VELKÉ MEZIRČIČI, NÁMĚSTÍ Rekonstrukce vodovodu a kanalizace		Stupeň DPS	Průběh č. D1,4
Příloha : Kladečské schéma vodovodu + výpis materiálu		Měřítko : -	Příloha č. D1,4