

KATASTRY
PARCELNÍ ČÍSLA
DRUH POVRCHU
VZDÁLENOSTI ŠACH
OZNAČENÍ ŠACHET

SMĚROVÉ POMĚRY

MĚŘÍTKA 1:500/10

PODÉLNÝ PROFIL
STOKA I

HLoubKA VÝKOPL

KÓTA VÝKOPU

KÓTA DNA POTRUE

KOTA PŮVODNÍHO TERÉNU


STANIČENÍ [km/m]

PROFIL[mm]-MATERIÁL-DÉLKA[

SKLON[pr omile]-DĚLKAI

KAPACITNÍ PRŮTOK [l/s] - I

NÁVRHOVÝ PRŮTOK[I/s]

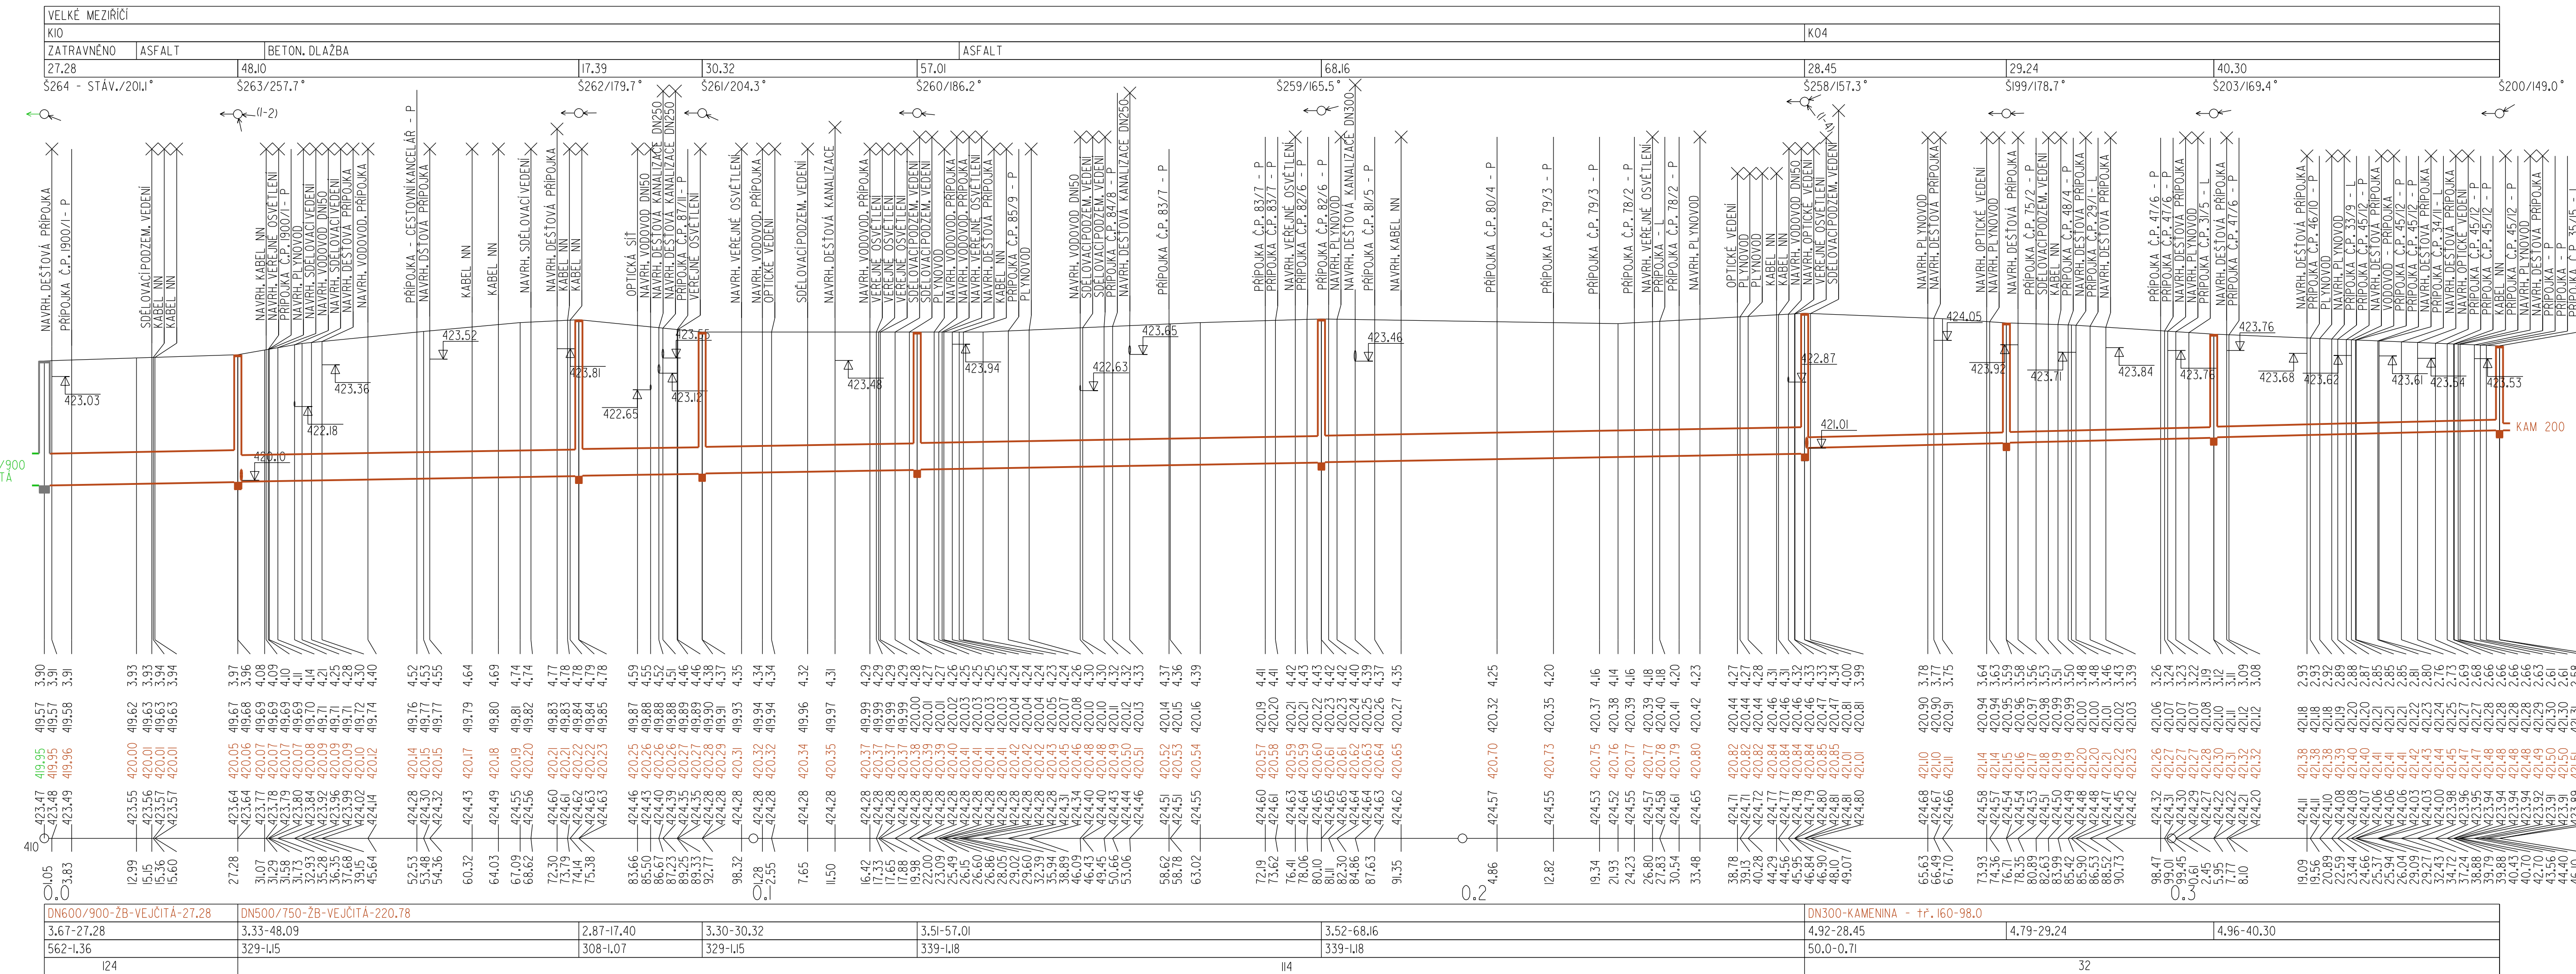

KATASTRY
PARCELNÍ ČÍSLA
DRUH POVRCHU
VZDÁLENOSTI ŠACHT
OZNAČENÍ ŠACHT

SMEROVE FUMI

MĚŘITKA 1:500/100

PODÉLNÝ PROFIL
STOKA I-I

HLoubKA VÝKOP

KÓTA VÝKOPLU

KÓTA DNA POTRUE

KOTA PŮVODNÍHO TERENU


STANIČENÍ [km]

PROFIL[mm]-MATERIÁL-DÉLKA[m]


SKLON[pr omile]-DÉLKA[m]

KAPACITNÍ PRŮTOK [l/s] - RYCHLOST [m/

NÁVRHOVÝ PRŮTOK

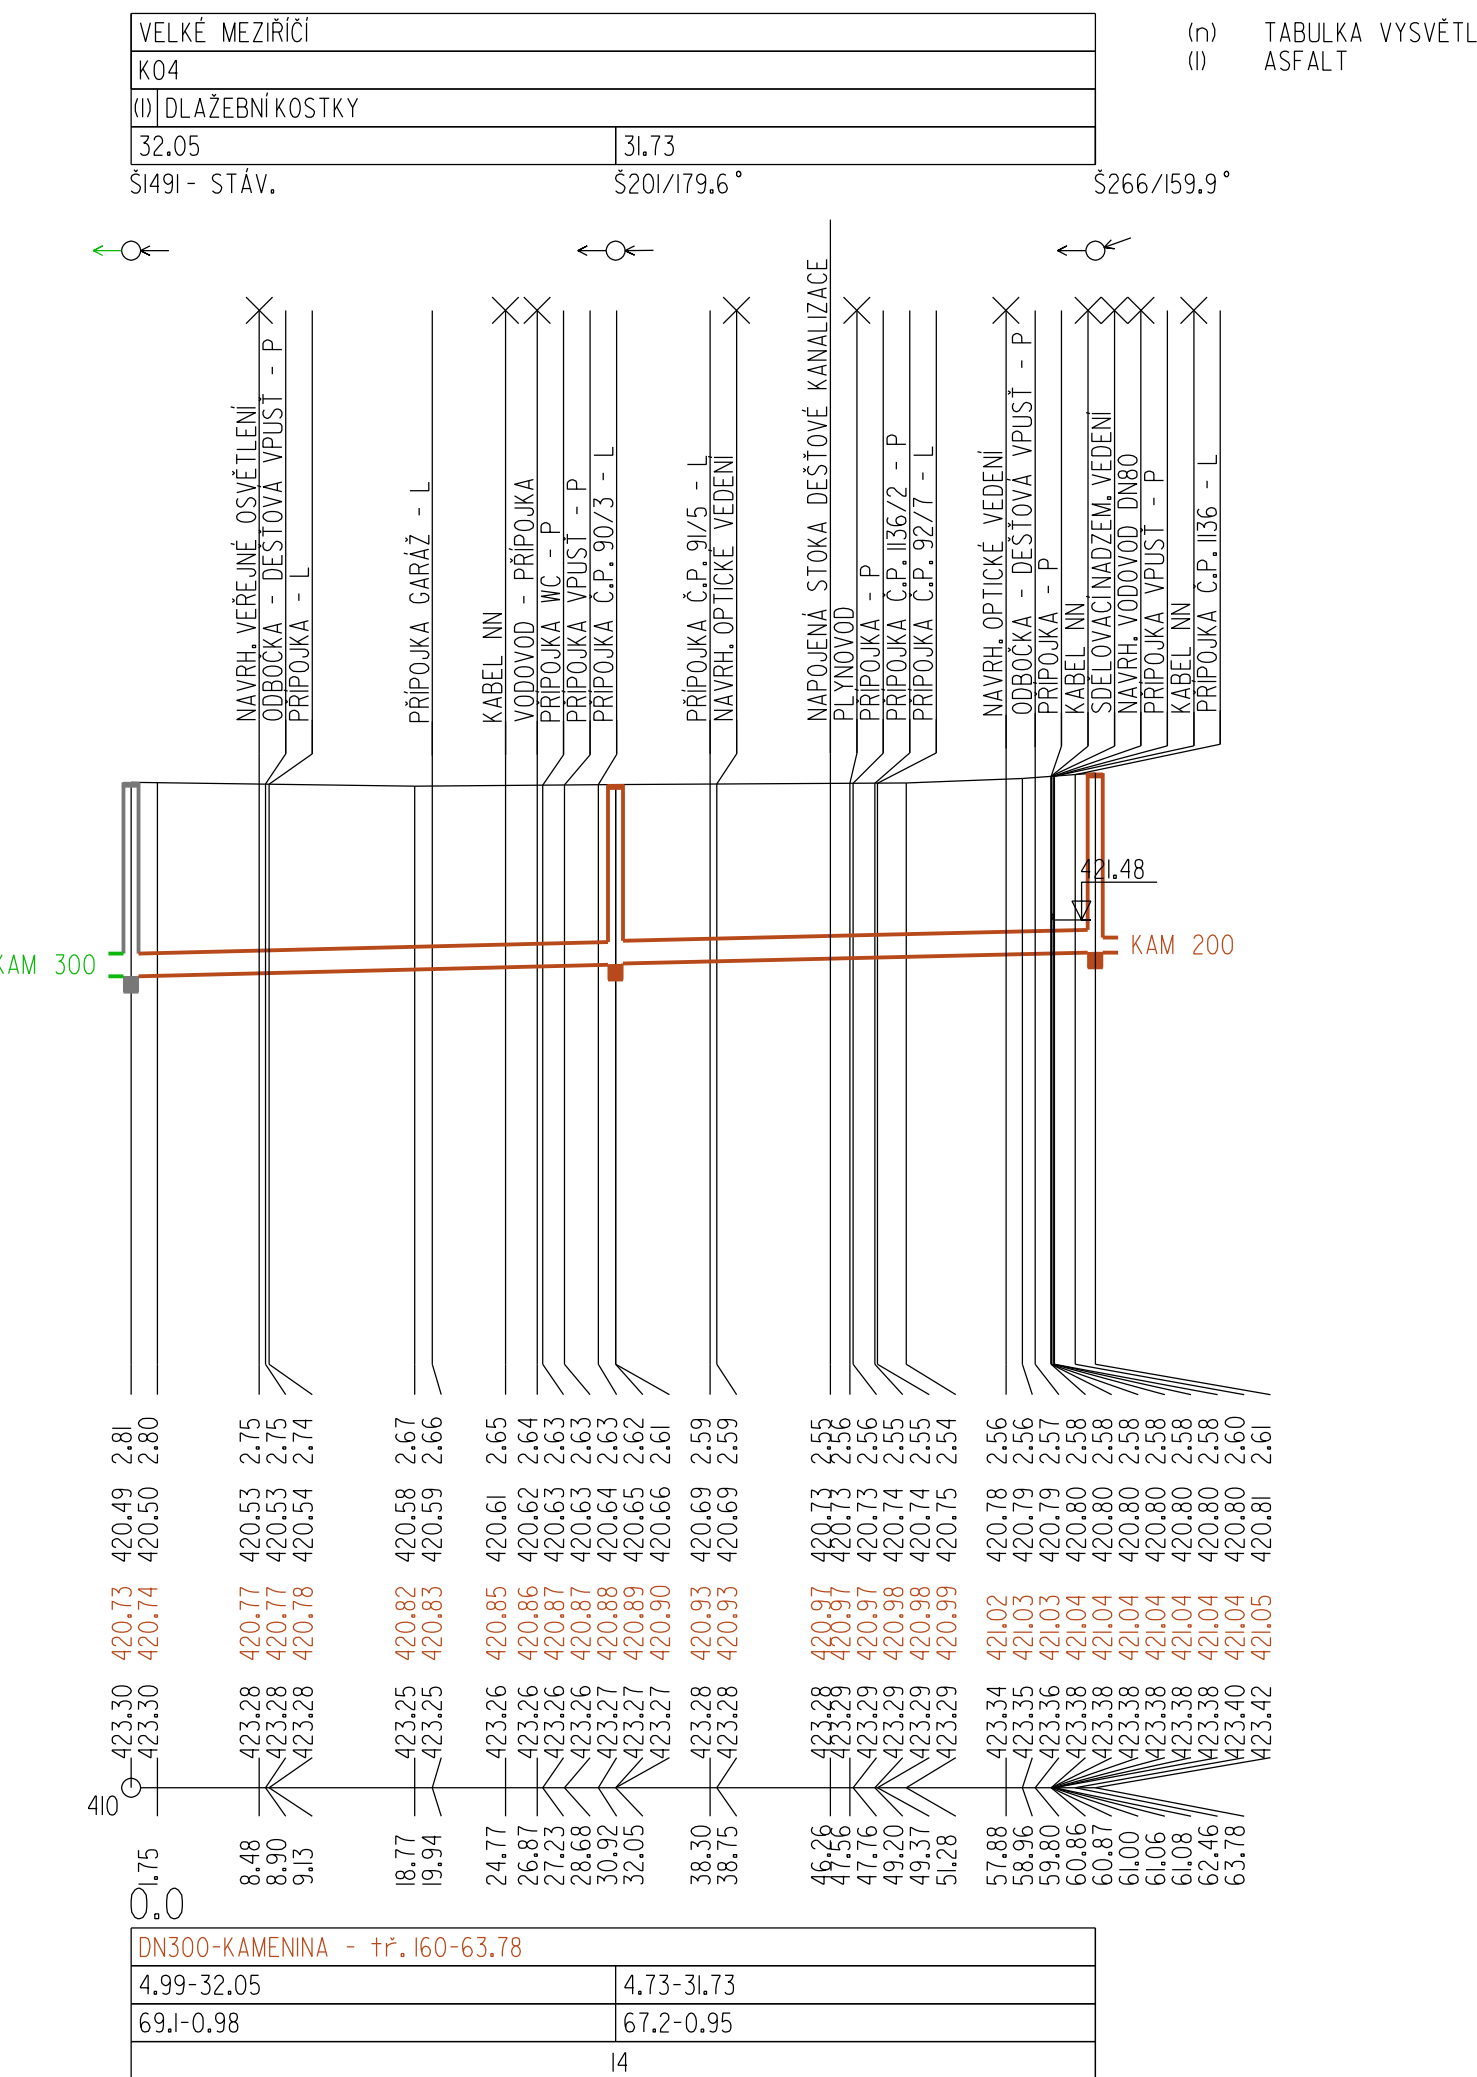

S0 02 Rekonstrukce kanalizace

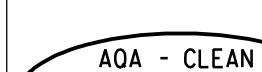	Vypracoval FICHTNEROVÁ	Autorizovaný inženýr ING. NOVOTNÝ		
Investor : SVK Žďársko		Kraj : Vysočina		
VELKÉ MEZIRÍČI - Náměstí Rekonstrukce vodovodu a kanalizace			Datum	02/2024
			Číslo zak.	2677
			Stupeň	DPS
Příloha : Podélný profil kanalizace - stoka I, I-I			Měřítko : 1:500/100	Příloha č. D.2.3.I