
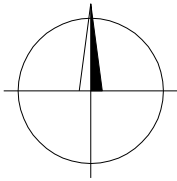


REVITALIZACE ZÁMECKÉHO PARKU HOŠŤÁLKOVÁ

Katastrální situační výkres 1:1000

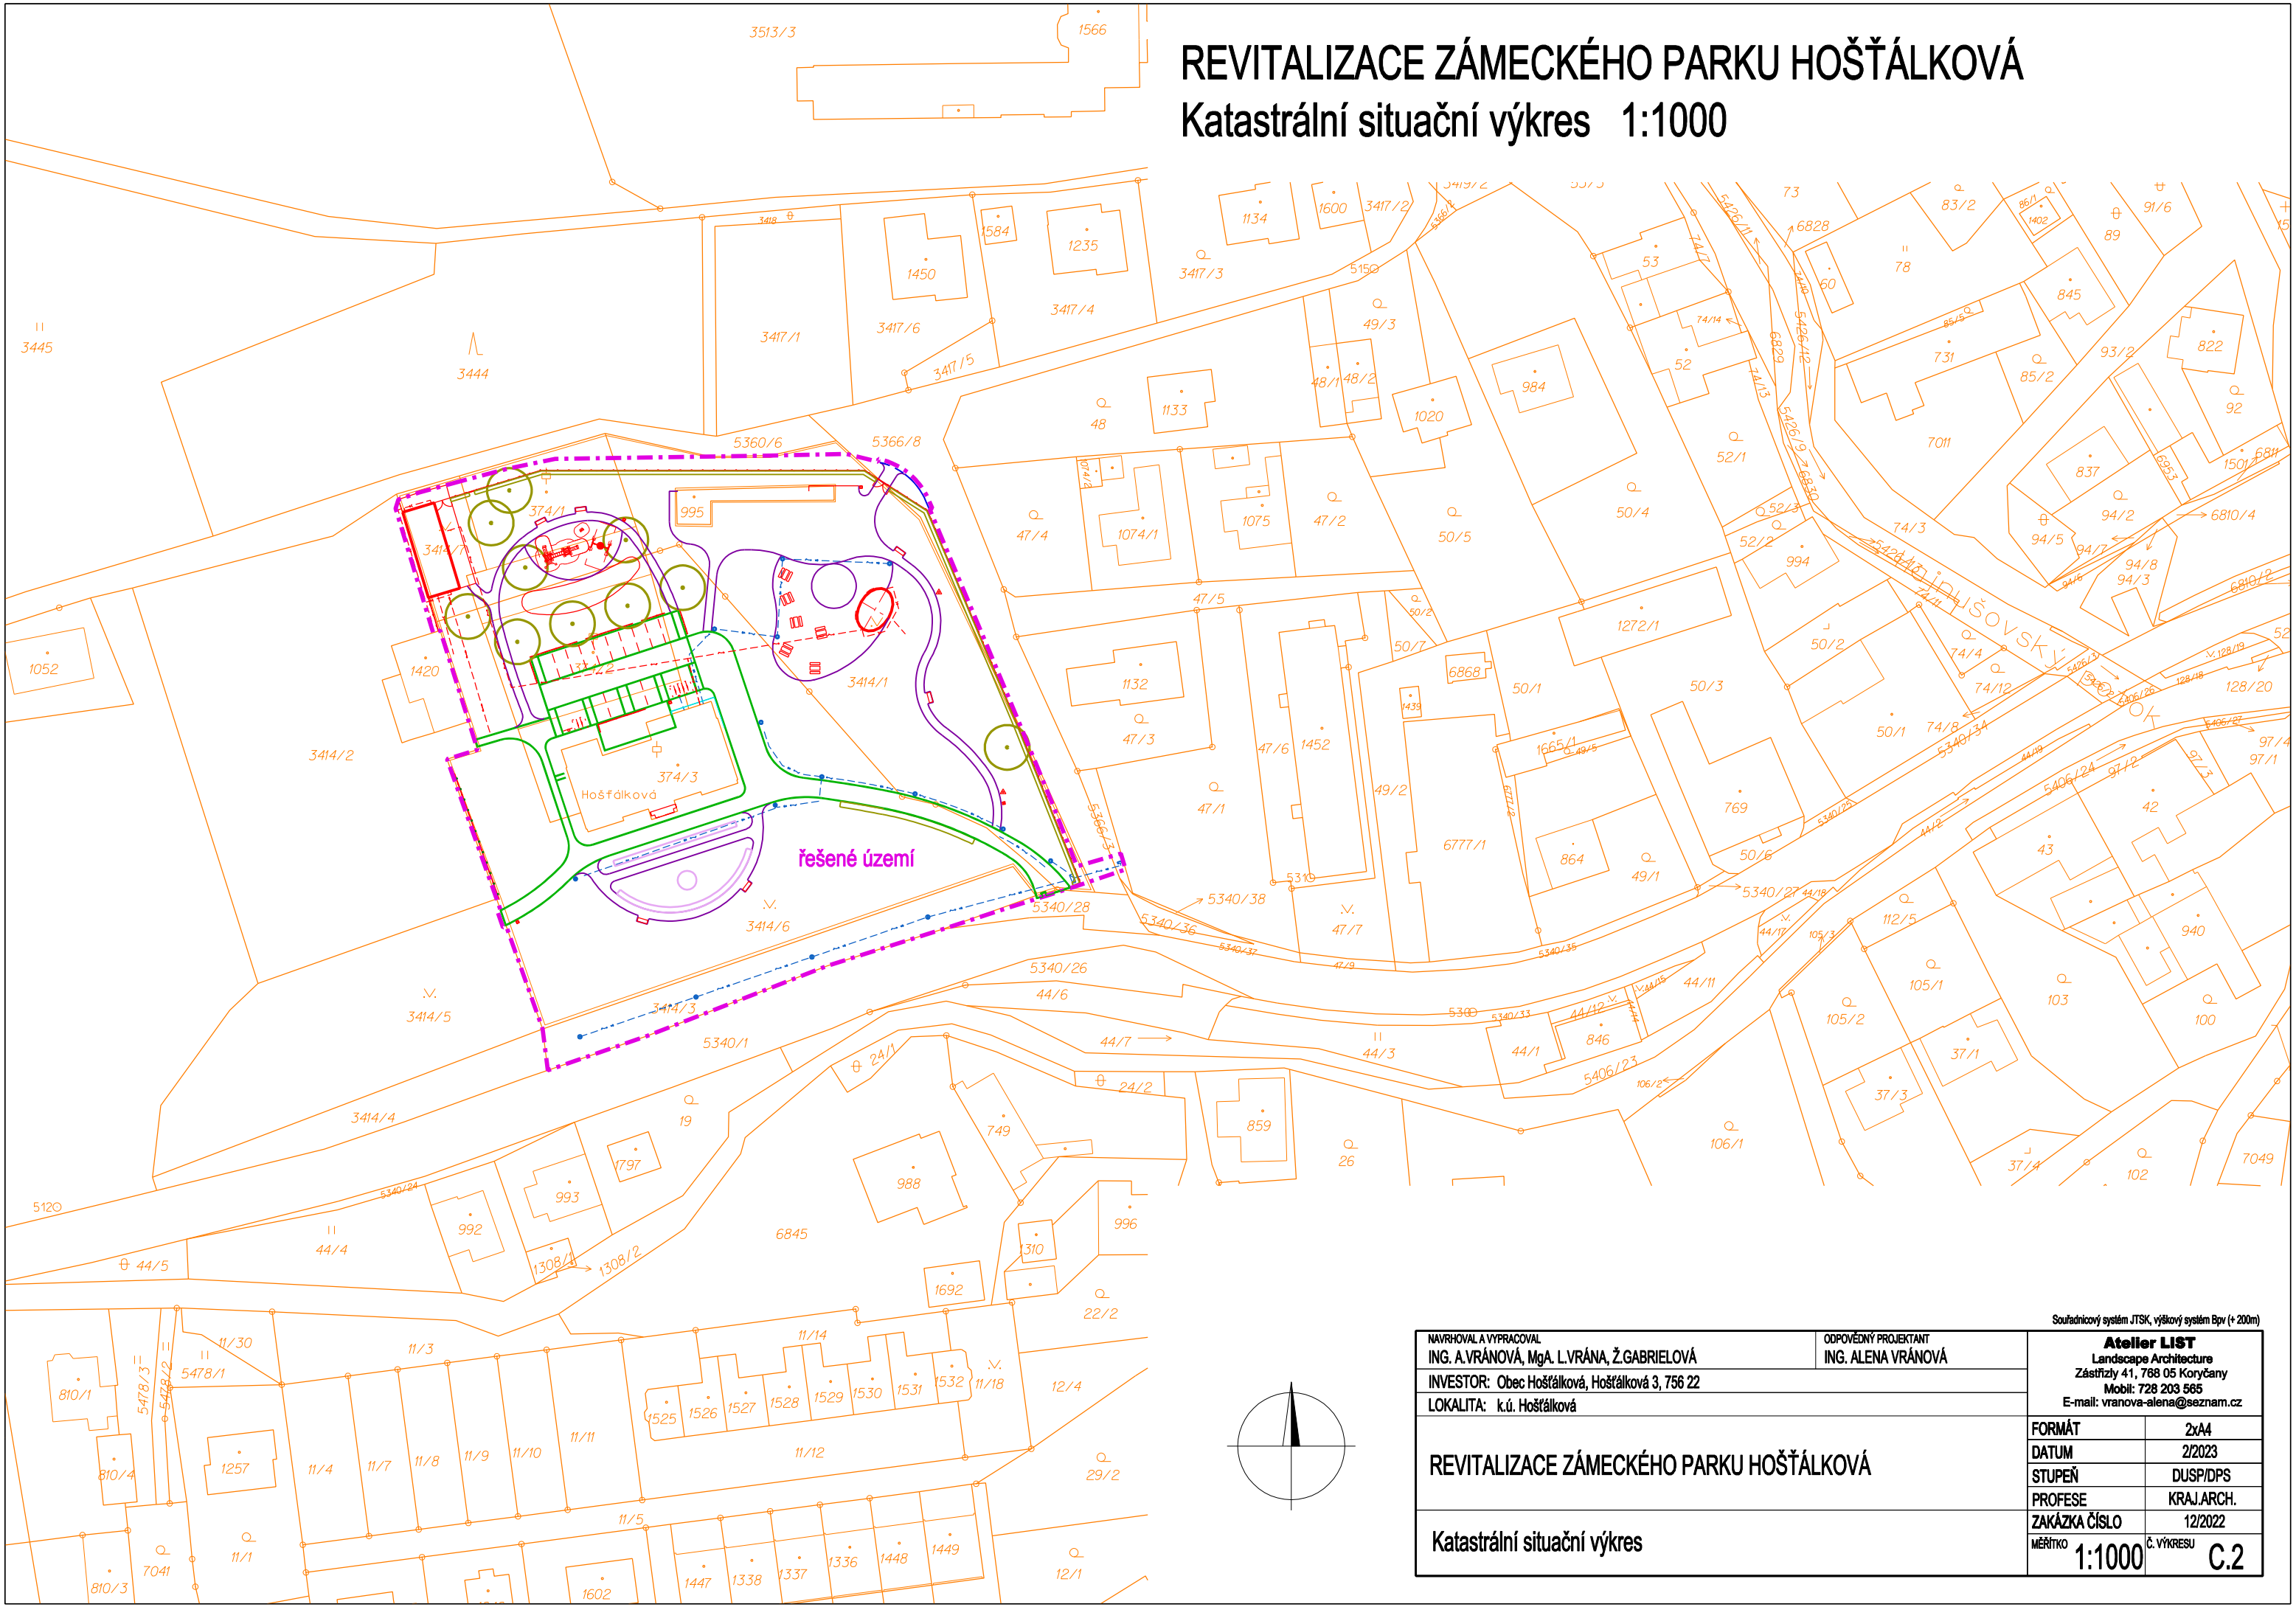

NAVRHOVAL A VYPRACOVAL ING. A.VRÁNOVÁ, Mgr. L.VRÁNA, Ž.GABRIELOVÁ		ODPOVĚDNÝ PROJEKTANT ING. ALENA VRÁNOVÁ		Atelier LIST Landscape Architecture Zástřizly 41, 768 05 Koryčany Mobil: 728 203 565 E-mail: vranova-alena@seznam.cz	
INVESTOR: Obec Hošťálková, Hošťálková 3, 756 22					
LOKALITA: k.ú. Hošťálková					
REVITALIZACE ZÁMECKÉHO PARKU HOŠŤÁLKOVÁ				FORMÁT	2x44
				DATUM	2/2023
				STUPEŇ	DUSP/DPS
				PROFESE	KRAJ.ARCH.
				ZAKÁZKA ČÍSLO	12/2022
Katastrální situační výkres				MĚŘÍTKO	1:1000
				Č. VÝKRESU	C.2