


PŮDORYS STŘECHY:

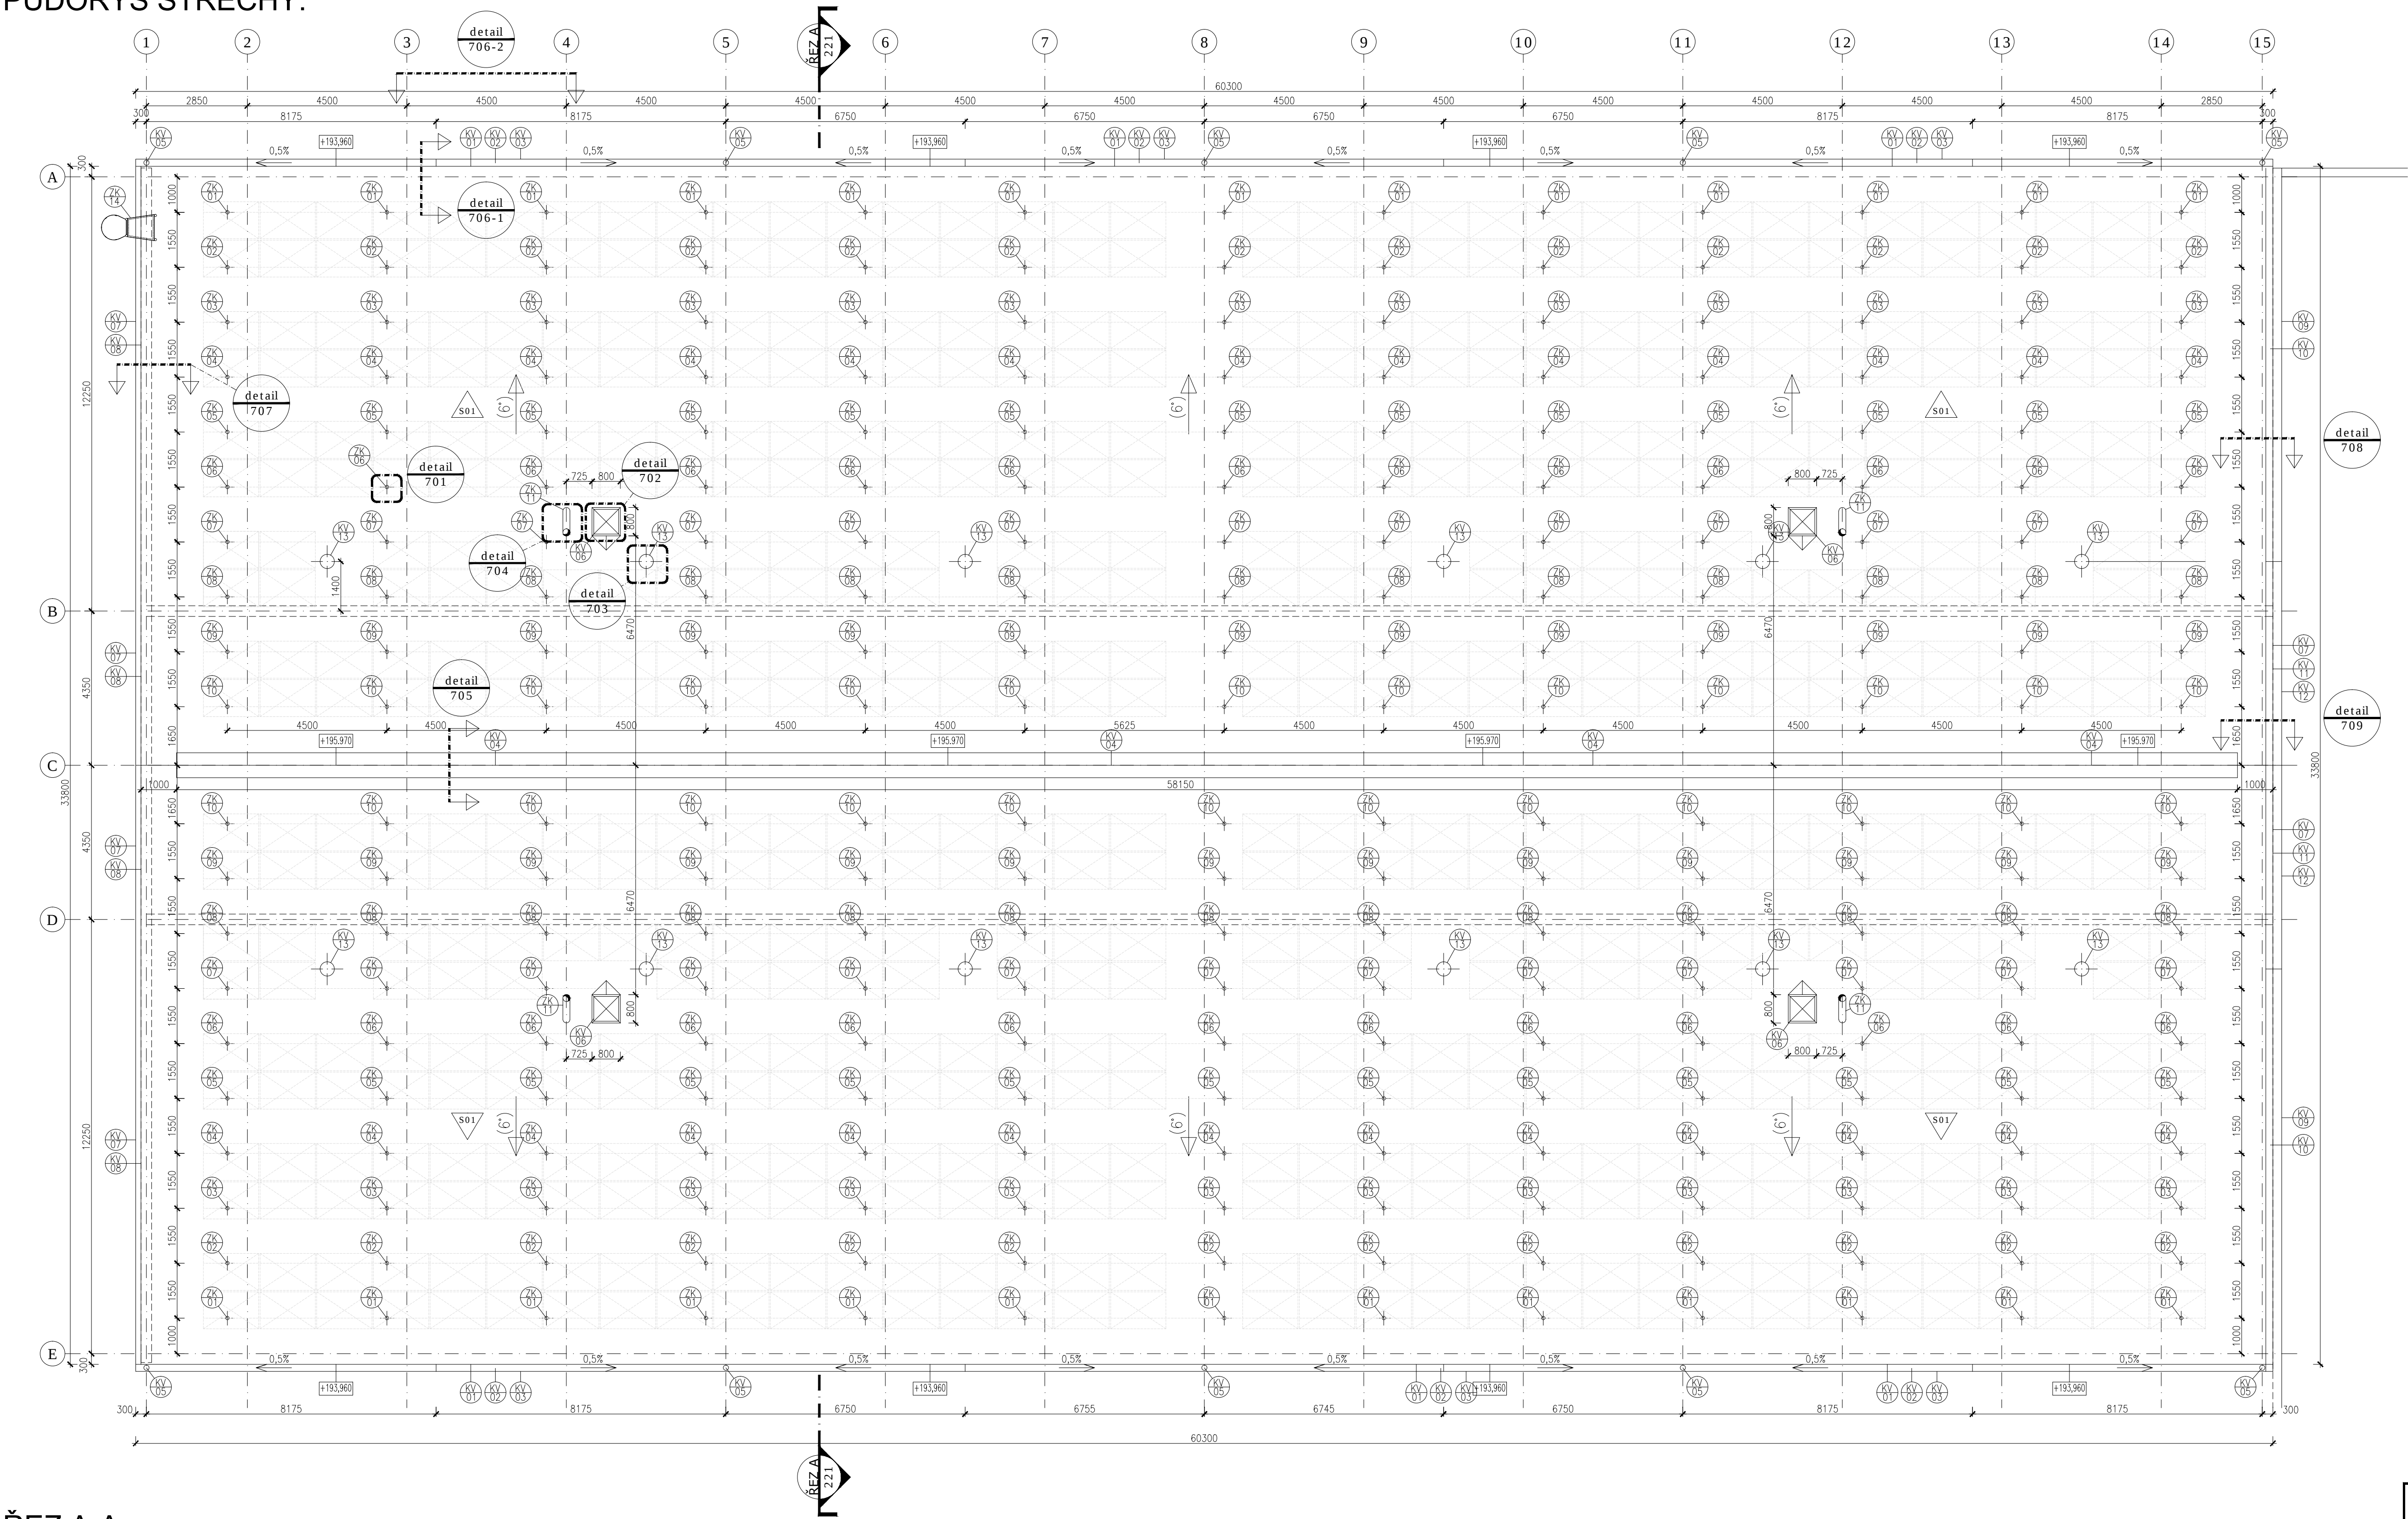

LEGENDA:

POZICE PRVKŮ BUDOUCÍ FVE


LEGENDA ZNAČEK

- KLEMPŘSKÉ PRÁCE
- ZÁMEČNICKÉ PRÁCE
- VÝŠKOVÉ KÓTY – HORNÍ HRANA SKLADBY,POVRCH

SKLADBY

- S 01 - NOVÝ STŘEŠNÍ PLÁŠŤ
- SBS MODIFIKOVANÝ ŽIVIČNÉ PÁSY PARAELAST ANTIFIRE G S50 - BÍLÝ- 5 mm
- PENETRACE (ALP)
- BEDNĚNÍ OSB3 - 25 mm
- DŘEVĚNÝ SBĚNÝ VAZNÍK
- MEZISTŘEŠNÍ VĚTRANÝ PROSTOR
- TEPELNÁ IZOLACE Z MINERÁLNÍ VLNY tl. 120 mm
- STÁVAJÍCÍ SOUVRSTVÍ PŮVODNÍ PLOCHÉ STŘECHY
- ŽB KONSTRUKCE STŘECHY

ŘEZ A-A

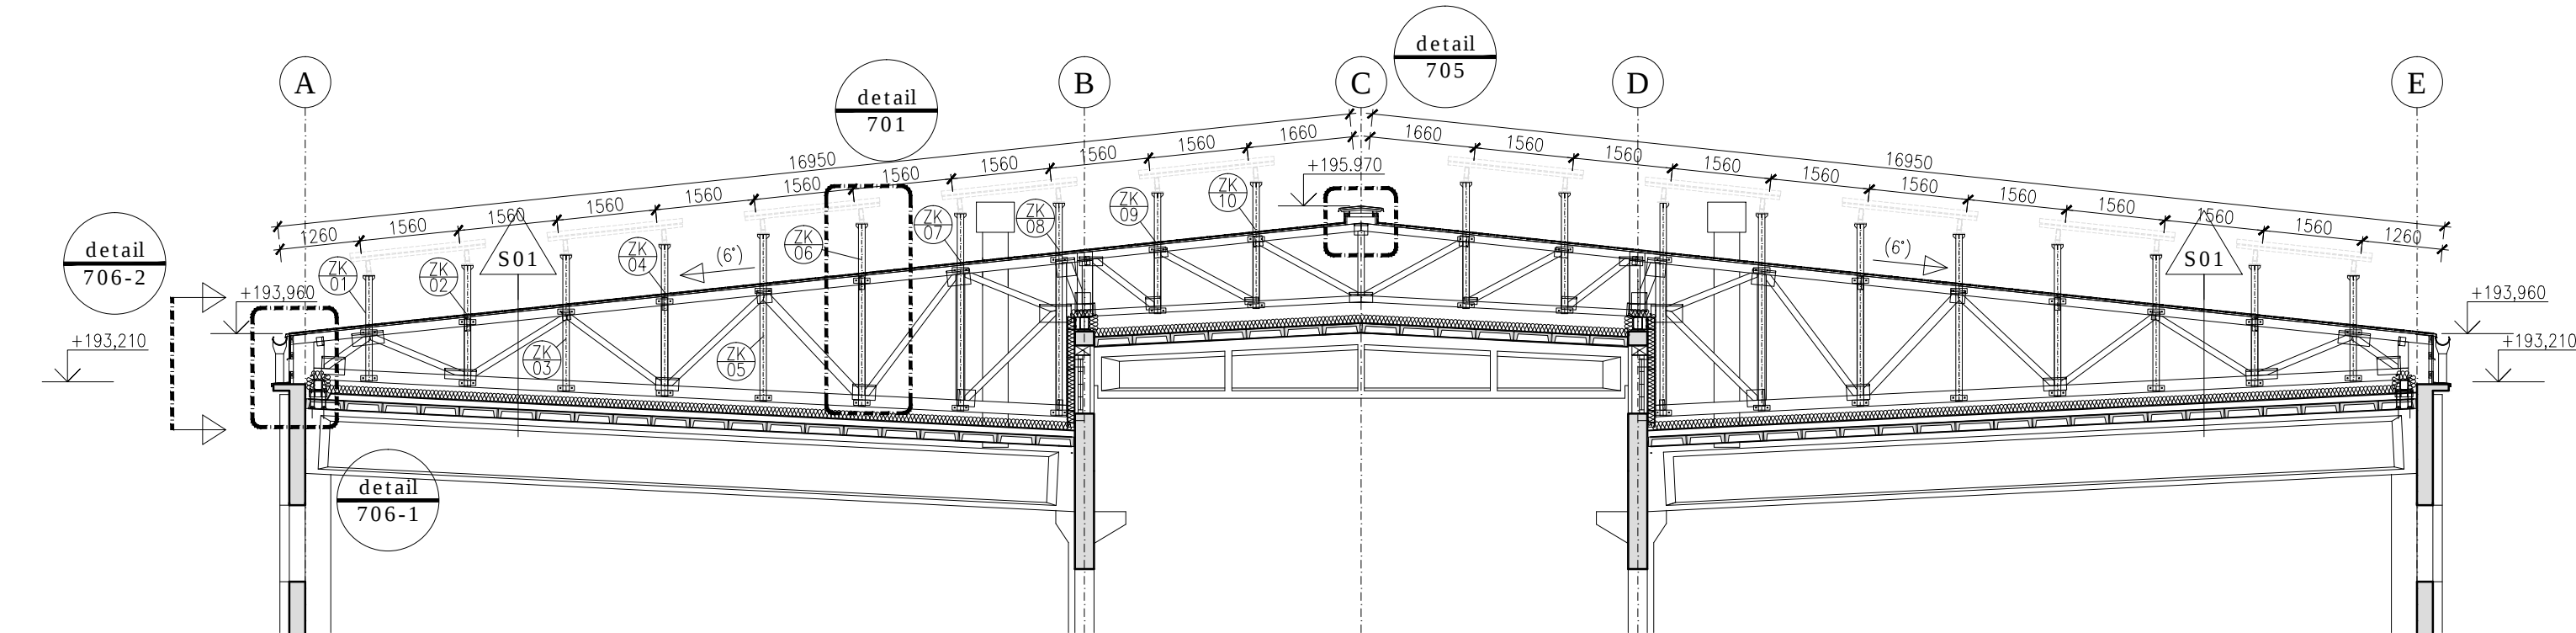

VODÁRNÝ KÁRANÝ - SOJOVICE			PÁŘE C.
REKONSTRUKCE STŘECHY ÚPRAVNÝ VODY - HALA Č.2			
NA POZEMKU Č.PAR. 2878, K.Ú.: KÁRANÝ			
DOKUMENTACE PRO PROVEDENÍ STAVBY			
GENERALNÍ PROJEKTANT		INVESTOR	
ATREA spol. s r.o. architektonický a inženýrský atelier Vlašská 11, 140 00 Praha 4 tel. +420 261 222 612 fax +420 261 222 613 e-mail: atrea@atrea.cz		Vodárna Káraný, a.s. Žatecká 110/2 110 00 Praha 1 - Staré Město IČ: 29148995	
ZPRACOVATEL ČÁSTI DOKUMENTACE		ČÁST DOKUMENTACE	
ATREA spol. s r.o. architektonický a inženýrský atelier Vlašská 11, 140 00 Praha 4 tel. +420 261 222 612 fax +420 261 222 613 e-mail: atrea@atrea.cz		ARCHITEKTONICKO STAVEBNÍ	
ZODP. PROJEKTANT STAVBY		Č. ZAKÁZKY	
Ing. Ivan Hačkajlo		02690001	
KOORDINACE		FORMÁT	
Ing. Štěpán Svačina		8 x A4	
ZODP. PROJEKTANT		DATUM	
Ing. Štěpán Svačina		07.08.2015	
VYPRACOVAN		OBJEKT	
Ing. Štěpán Svačina		KAR	
OBSAH		STUPĚN	
		PP	
		PROFES	
		AS	
		ČÍSLO VÝKRESU	
		100	
		STAVEBNÍ OBJEKT	
		HALA Č.2	