


VODÁRNÝ KÁRANÝ - SOJOVICE

PŮDORYS STŘECHY, KOTEVNÍ PLÁN

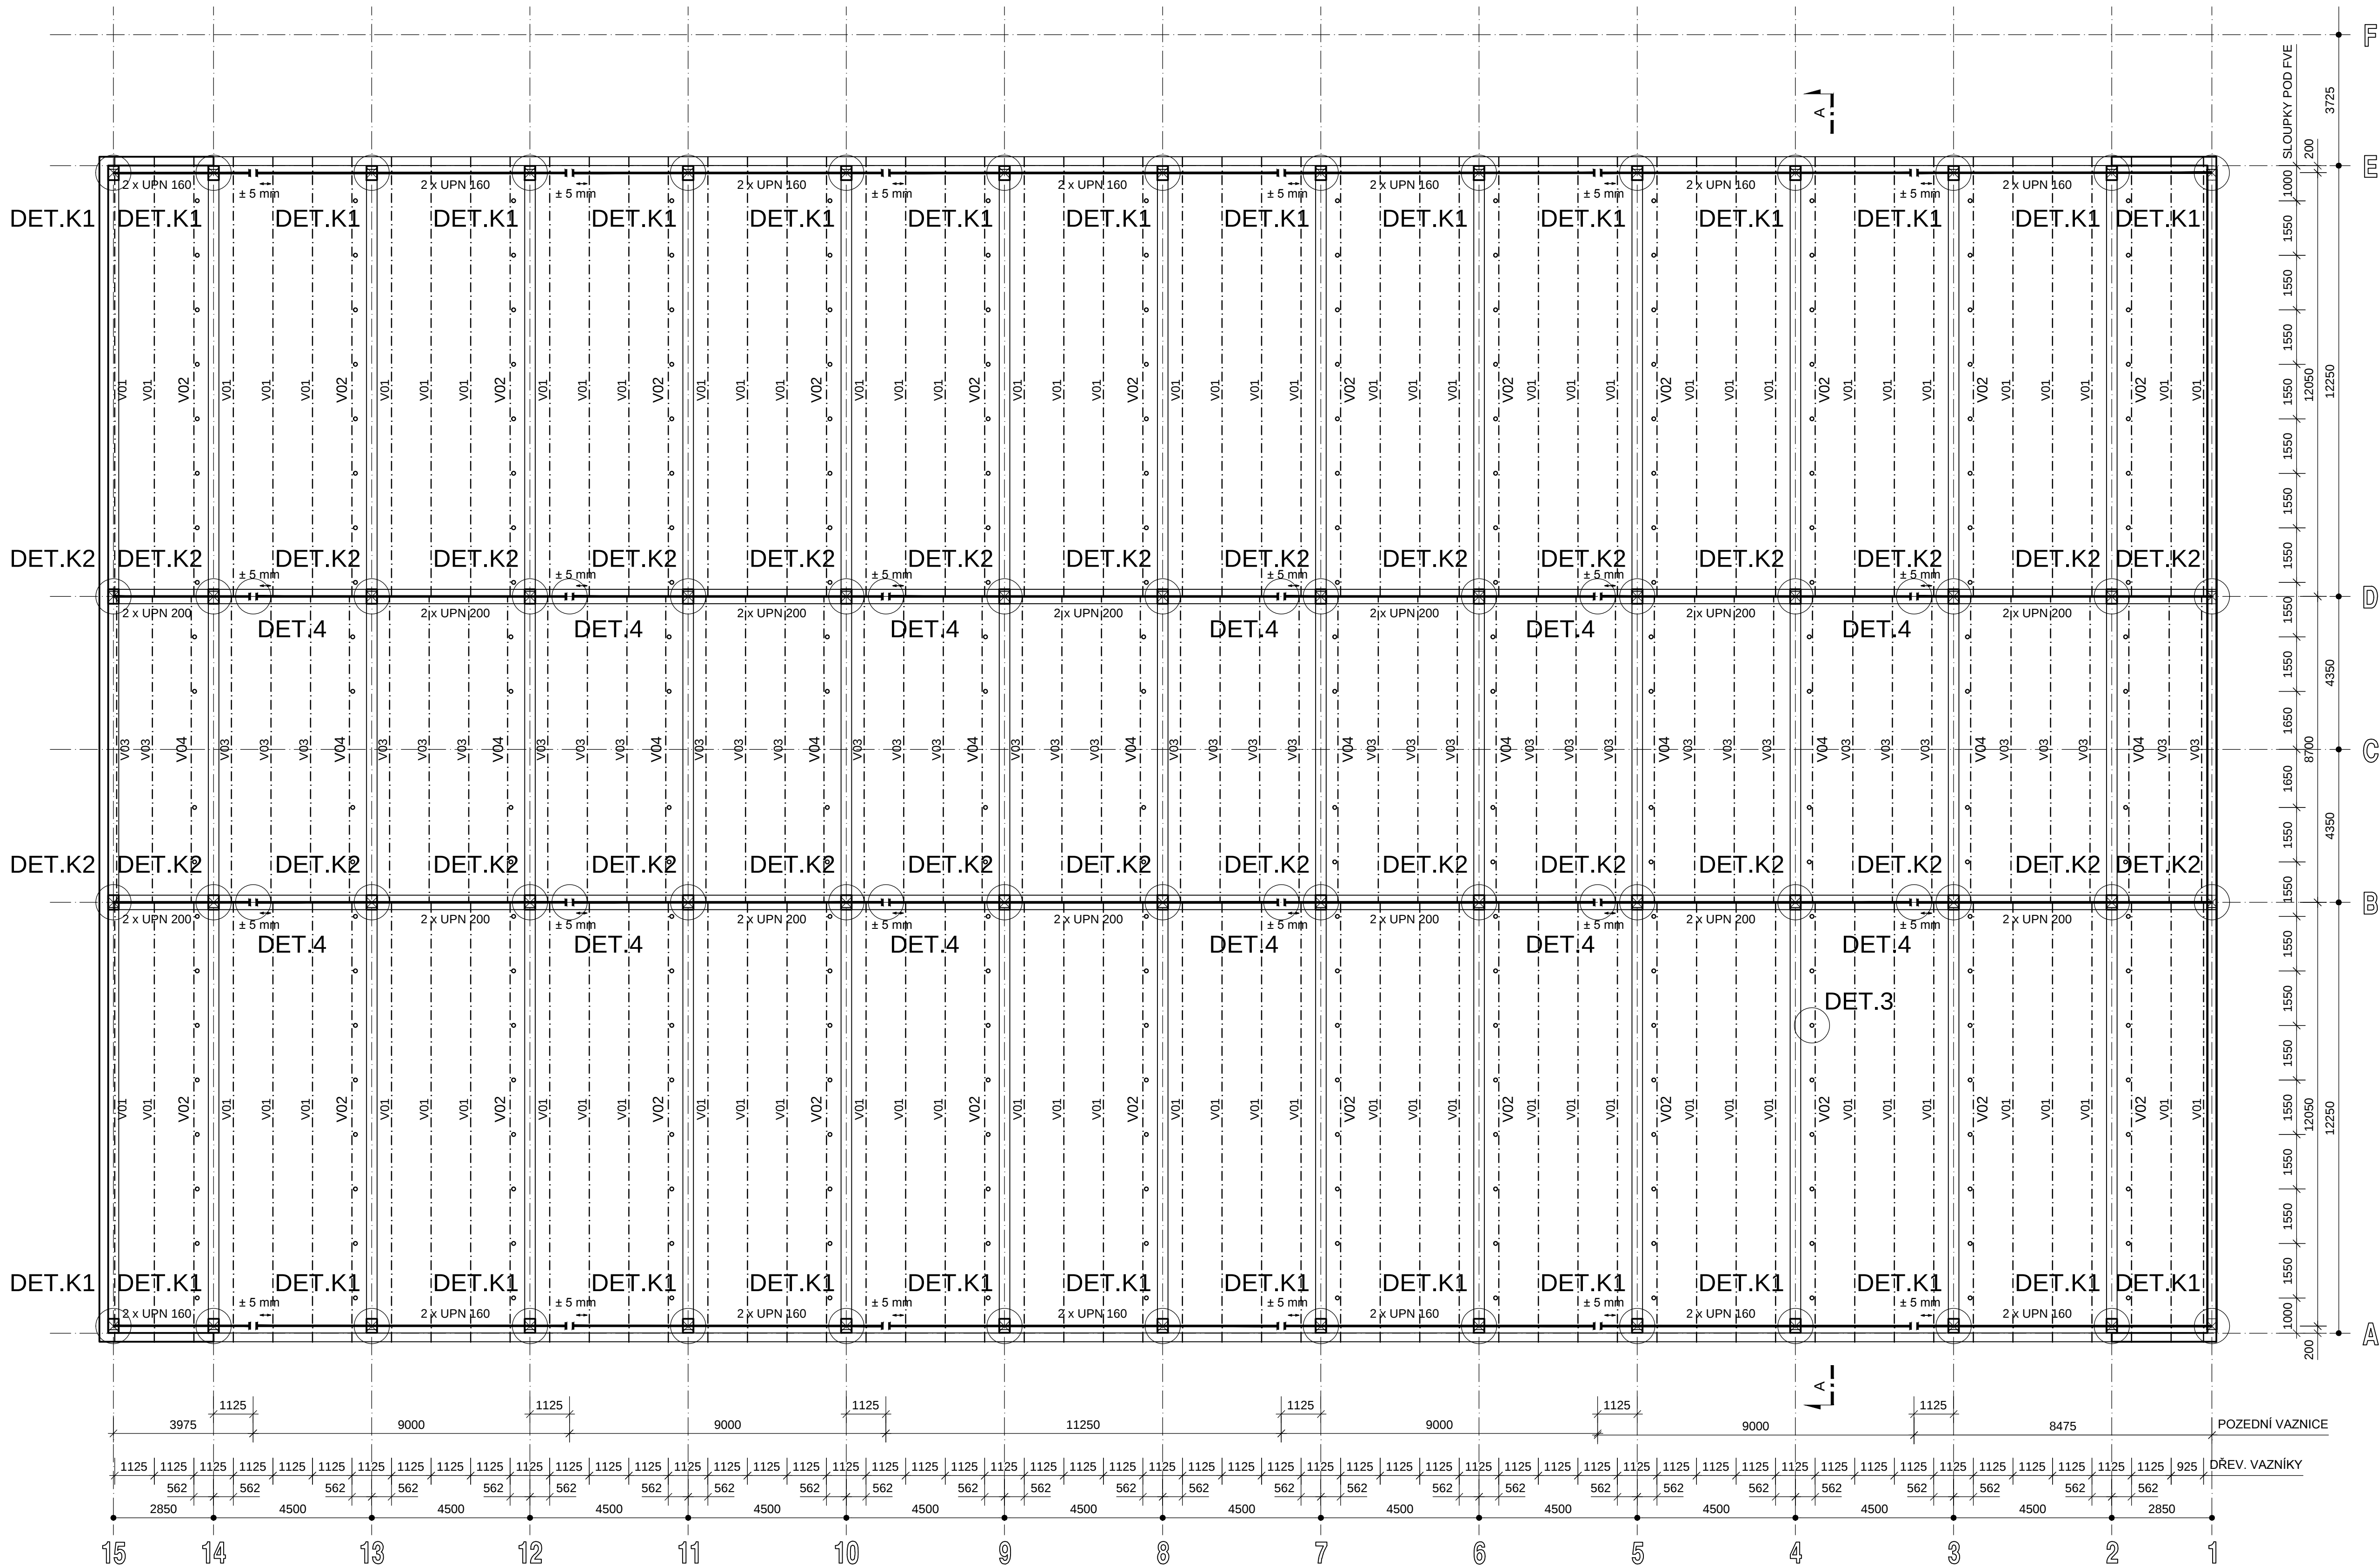

POZNÁMKY:

- POŽADOVANÉ VÝROBNÍ TOLERANCE JSOU DEFINOVÁNY V PŘÍSLUŠNÝCH NORMÁCH PROVÁDĚNÍ DLE TYPU MATERIÁLU.
- KONSTRUKCE NA LINII SE STÁVAJÍCÍMI OBJEKTY, RESP. JEJÍMI JEDNOTLIVÝMI ČÁSTMI MUSÍ RESPEKTOVAT JEJICH PRŮBĚH. PŘED ZAHÁJENÍM VÝROBY DODAVATEL PROVEŘÍ NÁVAZNOSTI A PŘÍPADNÉ KOLIZE KOORDINUJE. NAVRŽENÁ LINIE PODÉL NÁVAZUJÍCÍCH KONSTRUKCÍ JE DEFINOVÁNA NA ZÁKLADĚ PŮVODNÍ DOKUMENTACE A ZAMĚŘENÍ.
- V PŘÍPADĚ ZJIŠTĚNÍ NOVÝCH SKUTEČNOSTÍ BUDE KOORDINACE DETAILŮ ŘEŠENA SE STATIKEM A GENERÁLNÍM PROJEKTANTEM.
- PŘI JAKÉMKOLIV NESOULADU MEZI ZAMĚREM A SKUTEČNÝM STAVEM JE NEZBYTNÁ KOORDINACE SE STATIKEM.
- POPIS KONSTRUKCÍ, ZATŘÍDĚNÍ A OCHRANA OCELOVÝCH KONSTRUKCÍ JE UVEDENO V TECHNICKÉ ZPRÁVĚ.
- KONSTRUKCE PROCHÁZEJÍCÍ STŘECHOU DO VENKOVNÍHO PROSTŘEDÍ (SLOUPKU PRO FVE) BUDOU ŽÁROVĚ ZINKOVÁNY VČETNĚ NÁVAZUJÍCÍCH DÍLCŮ. OSTATNÍ KONSTRUKCE BUDOU OPATŘENY NATĚREM DLE TECHNICKÉ ZPRÁVY.
- DŘEVĚNÁ KONSTRUKCE ZASTŘEŠENÍ (VAZNIKY V01 - V04, BEDNĚNÍ A PROSTOROVÉ ZTUŽENÍ) NENÍ SOUČÁSTÍ TĚTO DOKUMENTACE. JE ŘEŠENO FIRMOU KASPER CZ.
- DŘEVĚNÉ VAZNIKY BUDOU OSAZENY NA OSOU OCELOVÝCH POZEDNÍCH VAZNIC.

PŘED PROVÁDĚNÍM JE NUTNÉ ZAMĚŘIT STAV STÁVAJÍCÍCH KONSTRUKCÍ

OCEL	S235JR
ŠROUBY, SVORNÍKY	8.8 - ŽÁROVĚ ZINKOVANÉ
CHEMICKÉ KOTVENÍ	HILTI HIT-HY 200A
KOTVY	HILTI HIT-V-F 8.8 (ŽÁROVĚ ZINKOVANÉ)
ZÁLIVKA	SIKA - MIN. PEVNOST 30 MPa (NAPŘ. SIKA GROUT 212)

VÝROBNÍ TOLERANCE
ČSN 73 0210-01 Geometrická přesnost ve výstavbě - část 1
ČSN 73 0210-02 Geometrická přesnost ve výstavbě - část 2
ČSN EN 1090 Provádění ocelových a hliníkových konstrukcí
OCELOVÉ KONSTRUKCE - PROVÁDĚNÍ
ČSN EN 1090 Provádění ocelových konstrukcí a hliníkových konstrukcí

VODÁRNÝ KÁRANÝ - SOJOVICE	PARE C.
REKONSTRUKCE STŘECHY ÚPRAVNÝ VODY - HALA Č.2	
NA POZEMKU Č.PAR. 2878, K.Ú.: KÁRANÝ	
DOKUMENTACE PRO PROVEDENÍ STAVBY	

GENERÁLNÍ PROJEKTANT	INVESTOR
ATREA spol. s r.o. architektonický a inženýrský atelier Václavská 22, 140 00 Praha 4 tel: +420 261 281 666 fax: +420 261 222 633 e-mail: atrea@atrea.cz	Vodárna Káraný, a.s. Zatecká 110/2 110 00 Praha 1 - Staré Město IČ: 29148995

ZPRACOVATEL ČÁSTI DOKUMENTACE	ČÁST DOKUMENTACE	ZKR. PROFESE
NĚMEC POLÁK, spol. s r.o. Mlýnský náhon 115/109, 160 00 Praha 6 tel: +420 266 080 777 fax: +420 266 080 778 e-mail: info@nemecpolak.cz	STAVEBNĚ KONSTRUKČNÍ ŘEŠENÍ	SK
ZODP. PROJEKTANT STAVBY	Č. ZAKÁZKY	FORMAT
Ing. Ivan Hačkajlo	2015017	9 x A4
KOORDINACE	DATUM	MĚŘÍTKO
Ing. Štěpán Svachna	07.08.2015	1:100
ZODP. PROJEKTANT	OBJEKT	STUPĚŇ
Ing. Ivan Němec, Ing. Robert Bergman	KAR	PP
VYPRACOVAL	PROFESE	SK
Ing. Jakub Zubatý		
OBSAH	STAVEBNÍ OBJEKT	
PŮDORYS STŘECHY, KOTEVNÍ PLÁN	HALA Č.2	