


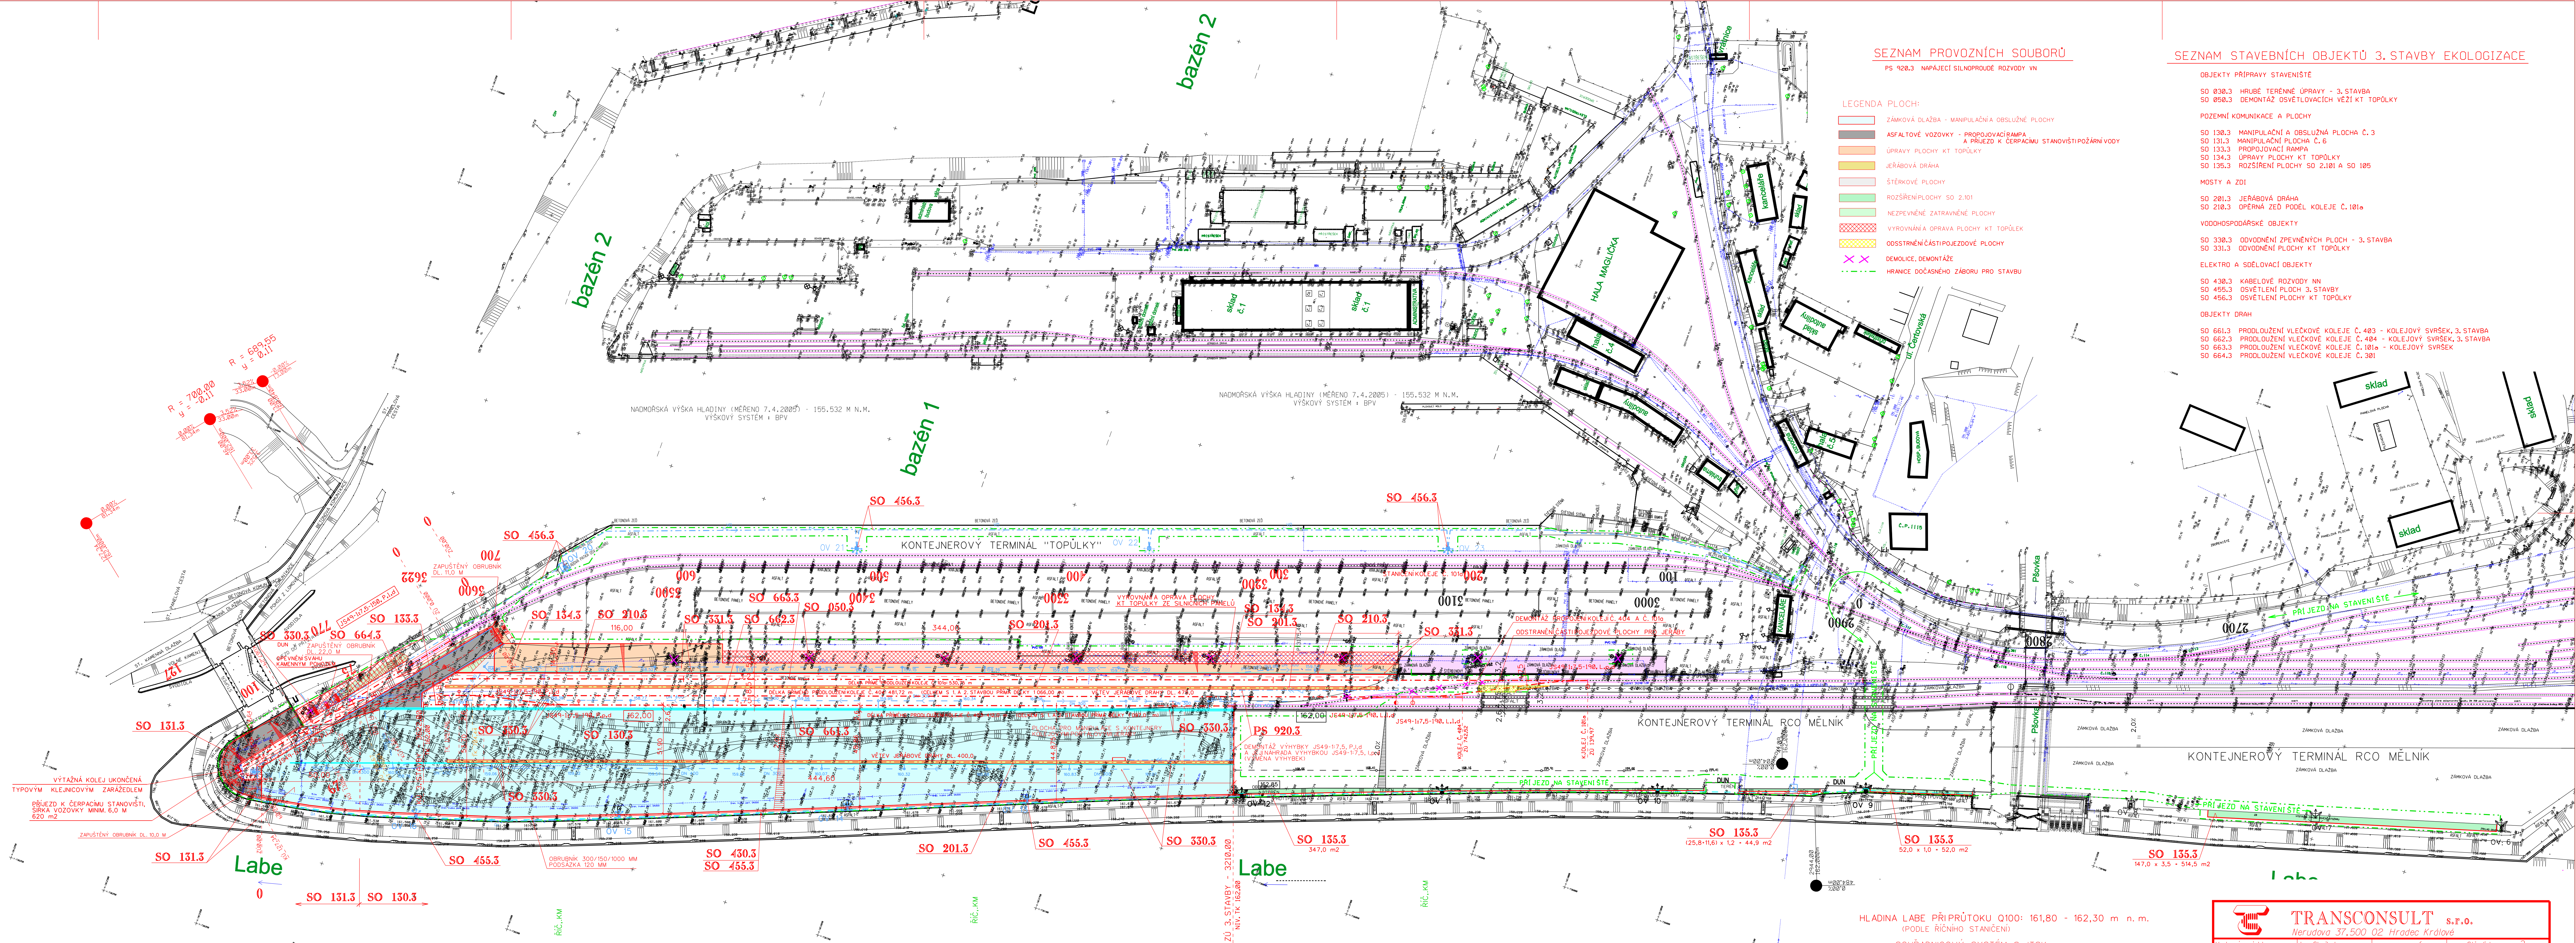

SEZNAM PROVOZNÍCH SOUBORŮ
PS 920.3 NAPÁJECÍ SILNOPROUDÉ ROZVODY VN

- LEGENDA PLOCH:
- ZÁMKOVÁ DLAŽBA - MANIPULAČNÍ A OBSLUŽNÉ PLOCHY
 - ASFALTOVÉ VOZOVKY - PROPOJOVACÍ RAMPA A PŘÍJEZD K ČERPACÍM STANOVÍŠTĚM POŽÁRNÍ VODY
 - ÚPRAVY PLOCHY KT TOPŮLKÝ
 - JERÁBOVÁ DRAHA
 - ŠTĚRKOVÉ PLOCHY
 - ROZŠŘENÍ PLOCHY SO 2.101
 - NEZPEVNĚNÉ ZATRAVNĚNÉ PLOCHY
 - VYROVNÁNÍ A OPRAVA PLOCHY KT TOPŮLEK
 - ODSTRANĚNÍ ČÁSTI POJEZDOVÉ PLOCHY
 - DEMOLICE, DEMONTÁŽE
 - HRANICE DOČASNÉHO ZABORU PRO STAVBU

SEZNAM STAVEBNÍCH OBJEKTŮ 3. STAVBY EKOLOGIZACE

- OBJEKTY PŘÍPRAVY STAVENÍSTĚ
- SO 030.3 HRUBÉ TERÉNNÍ ÚPRAVY - 3. STAVBA
 - SO 050.3 DEMONTÁŽ OSVĚTLIVACÍCH VĚŽÍ KT TOPŮLKÝ
- POZEMNÍ KOMUNIKACE A PLOCHY
- SO 130.3 MANIPULAČNÍ A OBSLUŽNÁ PLOCHA Č. 3
 - SO 131.3 MANIPULAČNÍ PLOCHA Č. 6
 - SO 133.3 PROPOJOVACÍ RAMPA
 - SO 134.3 ÚPRAVY PLOCHY KT TOPŮLKÝ
 - SO 135.3 ROZŠŘENÍ PLOCHY SO 2.101 A SO 105
- MOSTY A ŽDĚ
- SO 201.3 JERÁBOVÁ DRAHA
 - SO 210.3 OPERNÁ ZED PODÉL KOLEJE Č. 101a
- VODOHOSPODÁŘSKÉ OBJEKTY
- SO 330.3 ODVODNĚNÍ ZPEVNĚNÝCH PLOCH - 3. STAVBA
 - SO 331.3 ODVODNĚNÍ PLOCHY KT TOPŮLKÝ
- ELEKTRO A SDOVLACÍ OBJEKTY
- SO 430.3 KABELOVÉ ROZVODY NN
 - SO 455.3 OSVĚTLENÍ PLOCHY 3. STAVBY
 - SO 456.3 OSVĚTLENÍ PLOCHY KT TOPŮLKÝ
- OBJEKTY DRAH
- SO 661.3 PRODLOUŽENÍ VLEČKOVÉ KOLEJE Č. 403 - KOLEJOVÝ SVRŠEK, 3. STAVBA
 - SO 662.3 PRODLOUŽENÍ VLEČKOVÉ KOLEJE Č. 404 - KOLEJOVÝ SVRŠEK, 3. STAVBA
 - SO 663.3 PRODLOUŽENÍ VLEČKOVÉ KOLEJE Č. 101a - KOLEJOVÝ SVRŠEK
 - SO 664.3 PRODLOUŽENÍ VLEČKOVÉ KOLEJE Č. 301

HLADINA LABE PŘÍPŮTOKU Q100: 161,80 - 162,30 m n.m.
(PODLE ŘÍČNÍHO STANČENÍ)

SOUŘADNICOVÝ SYSTÉM S-JTSK
VÝŠKOVÝ SYSTÉM BpV

SOUVISEJÍCÍ STAVBY:

STAVEBNÍK ČESKÉ PŘÍSTAVY, s. r. o.

Ekologizace kontejnerového terminálu a úpravy vlečkových kolejí
v přístavu Mělník, 2. stavba

- LEGENDA STÁVAJÍCÍCH INŽENÝRSKÝCH SÍTÍ
- POZEMNÍ VEDENÍ VN (ČEZ DISTRIBUCE A.S.)
 - POZEMNÍ VEDENÍ NN (ČEZ DISTRIBUCE A.S.)
 - POZEMNÍ VEDENÍ NN (ČEZ PŘÍSTAVY A.S.)
 - ARÁLOVÝ ROZVOD VERNÍHO OBVĚTLENÍ ČESKÉ PŘÍSTAVY A.S.
 - POZEMNÍ SDOVLACÍ VEDENÍ (TELEFONICA O2 C.R.A.S.)
 - STŘEDOTLAKÝ PLYNOVOD (RWE A.S.)

TRANSCONSULT s.r.o. Narodova 37, 500 02 Hradec Králové			
Vedoucí projektu	Ing. Shejbal	Vedoucí	3
Obdobný projektant	Ing. Shejbal	Zak. [1][6][1][7][3][0][0][5]	Ing. Shejbal
Zpracovatel	Ing. Shejbal	Arch. č. 03318	Formát: 14 A4
Přezkoušel	Ing. Právník	Datum: 11/2018	
Kontroloval	Ing. Hodek	Účel: PDPS	
Zadavatel	České přístavy, a.s.		
EKOLOGIZACE KONTEJNEROVÉHO TERMINÁLU A ÚPRAVY VLEČKOVÝCH KOLEJÍ V PŘÍSTAVU MĚLNÍK 3. STAVBA		B	
KOORDINAČNÍ SITUACE STAVBY		mřížka 1:1 000	číslo 2