


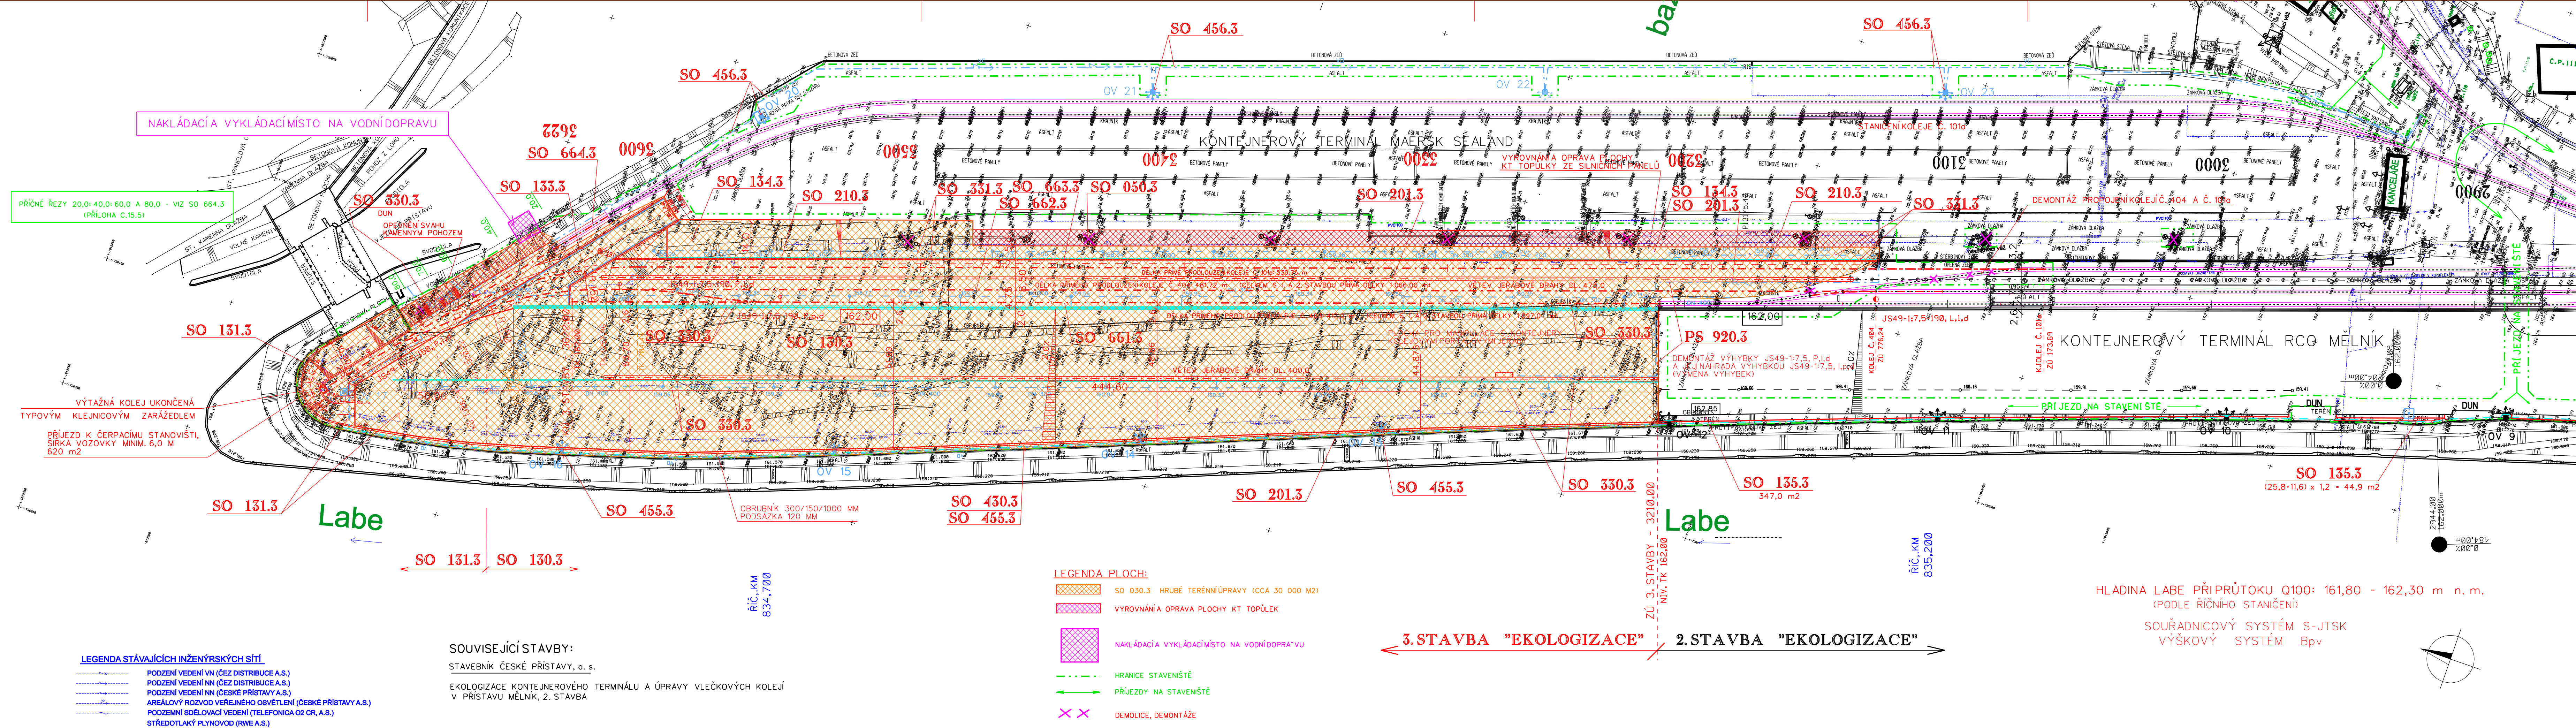

SEZNAM STAVEBNÍCH OBJEKTŮ 3. STAVBY EKOLOGIZACE

- OBJEKTY PŘÍPRAVY STAVENÍSTĚ
- SO 030.3 HRUBÉ TERÉNNÍ ÚPRAVY - 3. STAVBA
SO 050.3 DEMONTÁŽ OSVĚTLOVACÍCH VĚŽÍ KT TOPŮLKÝ
- POZEMNÍ KOMUNIKACE A PLOCHY
- SO 130.3 MANIPULAČNÍ A OBSLUŽNÁ PLOCHA Č. 3
SO 131.3 MANIPULAČNÍ PLOCHA Č. 6
SO 133.3 PROPOJOVACÍ RAMPA
SO 134.3 ÚPRAVY PLOCHY KT TOPŮLKÝ
SO 135.3 ROZŠÍŘENÍ PLOCHY SO 2.101 A SO 105
- MOSTY A ZDI
- SO 201.3 JEŘÁBOVÁ DRÁHA
SO 210.3 OPERNÁ ZED PODÉL KOLEJE Č. 101a
- VODOHOSPODÁŘSKÉ OBJEKTY
- SO 330.3 ODVODNĚNÍ ZPEVNĚNÝCH PLOCH - 3. STAVBA
SO 331.3 ODVODNĚNÍ PLOCHY KT TOPŮLKÝ
- ELEKTRO A SĎELOVACÍ OBJEKTY
- SO 430.3 KABELOVÉ ROZVODY NN
SO 455.3 OSVĚTLENÍ PLOCH 3. STAVBY
SO 456.3 OSVĚTLENÍ PLOCHY KT TOPŮLKÝ
- OBJEKTY DRAH
- SO 661.3 PRODLOUŽENÍ VLEČKOVÉ KOLEJE Č. 403 - KOLEJOVÝ SVRŠEK, 3. STAVBA
SO 662.3 PRODLOUŽENÍ VLEČKOVÉ KOLEJE Č. 404 - KOLEJOVÝ SVRŠEK, 3. STAVBA
SO 663.3 PRODLOUŽENÍ VLEČKOVÉ KOLEJE Č. 101a - KOLEJOVÝ SVRŠEK
SO 664.3 PRODLOUŽENÍ VLEČKOVÉ KOLEJE Č. 301

SEZNAM PROVOZNÍCH SOUBORŮ

- PS 920.3 NAPÁJECÍ SILNOPROUDÉ ROZVODY VN

TRANSCONSULT s.r.o.
Nerudova 37, 500 02 Hradec Králové

Vedoucí projektu	Ing. Shejbal	Středisko	3
Odpovědný projektant	Ing. Shejbal	Vedoucí	Ing. Shejbal
Zpracovatel	Ing. Shejbal	Zak.	1 6 1 7 3 0 0 0 5
Průzkoušel	Ing. Pravda	Arch. č.	03318
Kontroloval	Ing. Hodek	Formát:	6 A4
Zadavatel	České přístavy, a.s.	Datum:	11/2018
		účel	PDPS

EKOLOGIZACE KONTEJNEROVÉHO TERMINÁLU
A ÚPRAVY VLEČKOVÝCH KOLEJÍ V PŘÍSTAVU MĚLNÍK 3. STAVBA
STAVEBNÍ ČÁST

SO 030.3 HRUBÉ TERÉNNÍ ÚPRAVY - 3. STAVBA

SITUACE

mřítko
1:1 000

č. výkresu
2

C.1

HLADINA LABE PŘÍPŘUTOKU Q100: 161,80 - 162,30 m n. m.
(PODLE ŘÍČNÍHO STANIČENÍ)

SOUŘADNICOVÝ SYSTÉM S-JTSK
VÝŠKOVÝ SYSTÉM Bp

3. STAVBA "EKOLOGIZACE" 2. STAVBA "EKOLOGIZACE"