C.3.3.2

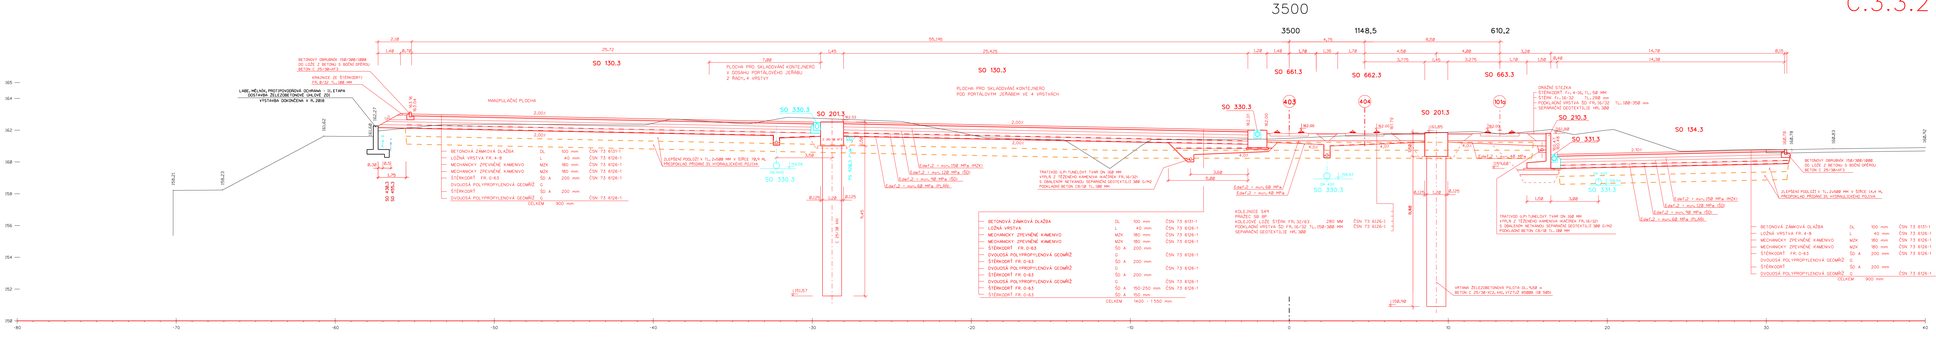
3500
3500
1148,5
610,2
SO 130.3
SO 130.3
SO 661.3
SO 662.3
SO 663.3
SO 330.3
SO 201.3
SO 330.3
SO 201.3
SO 331.3
SO 134.3
403
404
101g
BETONOVÝ OBRUBNÍK 150/300/1000
SO LŮŽE Z BETONU S BOČNÍ OPĚRKU
BETON C 25/30(F3)
VÝKOPOVÉ PRÁCE
TŘÍDA TĚŽITELNOSTI 3
LINIE MĚNÍCÍ PROTIPOVODŇOVÁ ZDI/RAMA - I. ETAPA
DOSTAVBA ŽELEZNIČNÍHO SPOJENÍ 201
VÝSTAVBA ODKAZENÍM V R. 2008
MANIPULAČNÍ PLOCHA
PLOCHA PRO SKLADOVÁNÍ KONTEJNERŮ
V DOSAHU PORTÁLOVÉHO JEŘÁBU
2 ŘADY A VRSTVY
PLOCHA PRO SKLADOVÁNÍ KONTEJNERŮ
POD PORTÁLOVÝM JEŘÁBEM VE 4 VRSTVÁCH
DRÁŽNÍ STEZKA
- ŠTĚRK FR.4-16, TL.: 58 MM
- ŠTĚRK FR.16-32 TL.: 298 MM
- PODKLADNÍ VRSTVA: ŠD FR.16/32 TL.:180-358 MM
- SEPARAČNÍ GEOTEXTILIE HP.: 300
BETONOVÁ ZÁMKOVÁ DLAŽBA DL 100 mm ČSN 73 6131-1
LOŽNÁ VRSTVA FR. 4-8 L 40 mm ČSN 73 6126-1
MECHANICKY ZPEVNĚNÉ KAMENIVO MZK 180 mm ČSN 73 6126-1
MECHANICKY ZPEVNĚNÉ KAMENIVO MZK 180 mm ČSN 73 6126-1
ŠTĚRKODRŤ FR. 0-63 ŠD A 200 mm ČSN 73 6126-1
DVOUOSÁ POLYPROPYLENOVÁ GEOMŘÍŽ G
ŠTĚRKODRŤ ŠD A
DVOUOSÁ POLYPROPYLENOVÁ GEOMŘÍŽ G
ŠTĚRKODRŤ ŠD A 200 mm ČSN 73 6126-1
CELKEM 900 mm
ŠTĚRKODRŤ FR. 0-63 ŠD A 150-250 mm ČSN 73 6126-1
ŠTĚRKODRŤ FR. 0-63 ŠD A 150 mm
CELKEM 1400 - 1550 mm
BETONOVÁ ZÁMKOVÁ DLAŽBA DL 100 mm ČSN 73 6131-1
LOŽNÁ VRSTVA FR. 4-8 L 40 mm ČSN 73 6126-1
MECHANICKY ZPEVNĚNÉ KAMENIVO MZK 180 mm ČSN 73 6126-1
MECHANICKY ZPEVNĚNÉ KAMENIVO MZK 180 mm ČSN 73 6126-1
ŠTĚRKODRŤ FR. 0-63 ŠD A 200 mm ČSN 73 6126-1
DVOUOSÁ POLYPROPYLENOVÁ GEOMŘÍŽ G
ŠTĚRKODRŤ ŠD A
DVOUOSÁ POLYPROPYLENOVÁ GEOMŘÍŽ G
ŠTĚRKODRŤ ŠD A 200 mm ČSN 73 6126-1
CELKEM 800 mm
VOLEJBOVÉ SÍTĚ
PRÁŠEK: SB 45
VOLEJBOVÉ LOŽE: ŠTĚRK FR.32/63 280 MM ČSN 73 6126-1
PODKLADNÍ VRSTVA: ŠD FR.16/32 TL.:158-382 MM ČSN 73 6126-1
SEPARAČNÍ GEOTEXTILIE HP.: 300
TRATIVOD S PLYTOVÉLEM 7MM ON 360 MM
STYK Z TĚSNÍCÍHO KARBOVÉHO VAŘÍCÍHO PÁSU
5 SMĚLÉHO METANOLU SEPARAČNÍ GEOTEXTILIE 300 G/M2
PODKLADNÍ BETON C8/10 TL.: 100 MM
VRTANÁ ŽELEZOBETONOVÁ PILOTA D.=1,500 m
BETON C 25/30 (C25/30), VÝTYČIŤ PŘEDEM SO 13PD
BETONOVÁ ZÁMKOVÁ DLAŽBA DL 100 mm ČSN 73 6131-1
LOŽNÁ VRSTVA FR. 4-8 L 40 mm ČSN 73 6126-1
MECHANICKY ZPEVNĚNÉ KAMENIVO MZK 180 mm ČSN 73 6126-1
MECHANICKY ZPEVNĚNÉ KAMENIVO MZK 180 mm ČSN 73 6126-1
ŠTĚRKODRŤ FR. 0-63 ŠD A 200 mm ČSN 73 6126-1
DVOUOSÁ POLYPROPYLENOVÁ GEOMŘÍŽ G
ŠTĚRKODRŤ ŠD A
DVOUOSÁ POLYPROPYLENOVÁ GEOMŘÍŽ G
ŠTĚRKODRŤ ŠD A 200 mm ČSN 73 6126-1
CELKEM 800 mm
-80
-70
-60
-50
-40
-30
-20
-10
0
10
20
30
40

1 : 100