


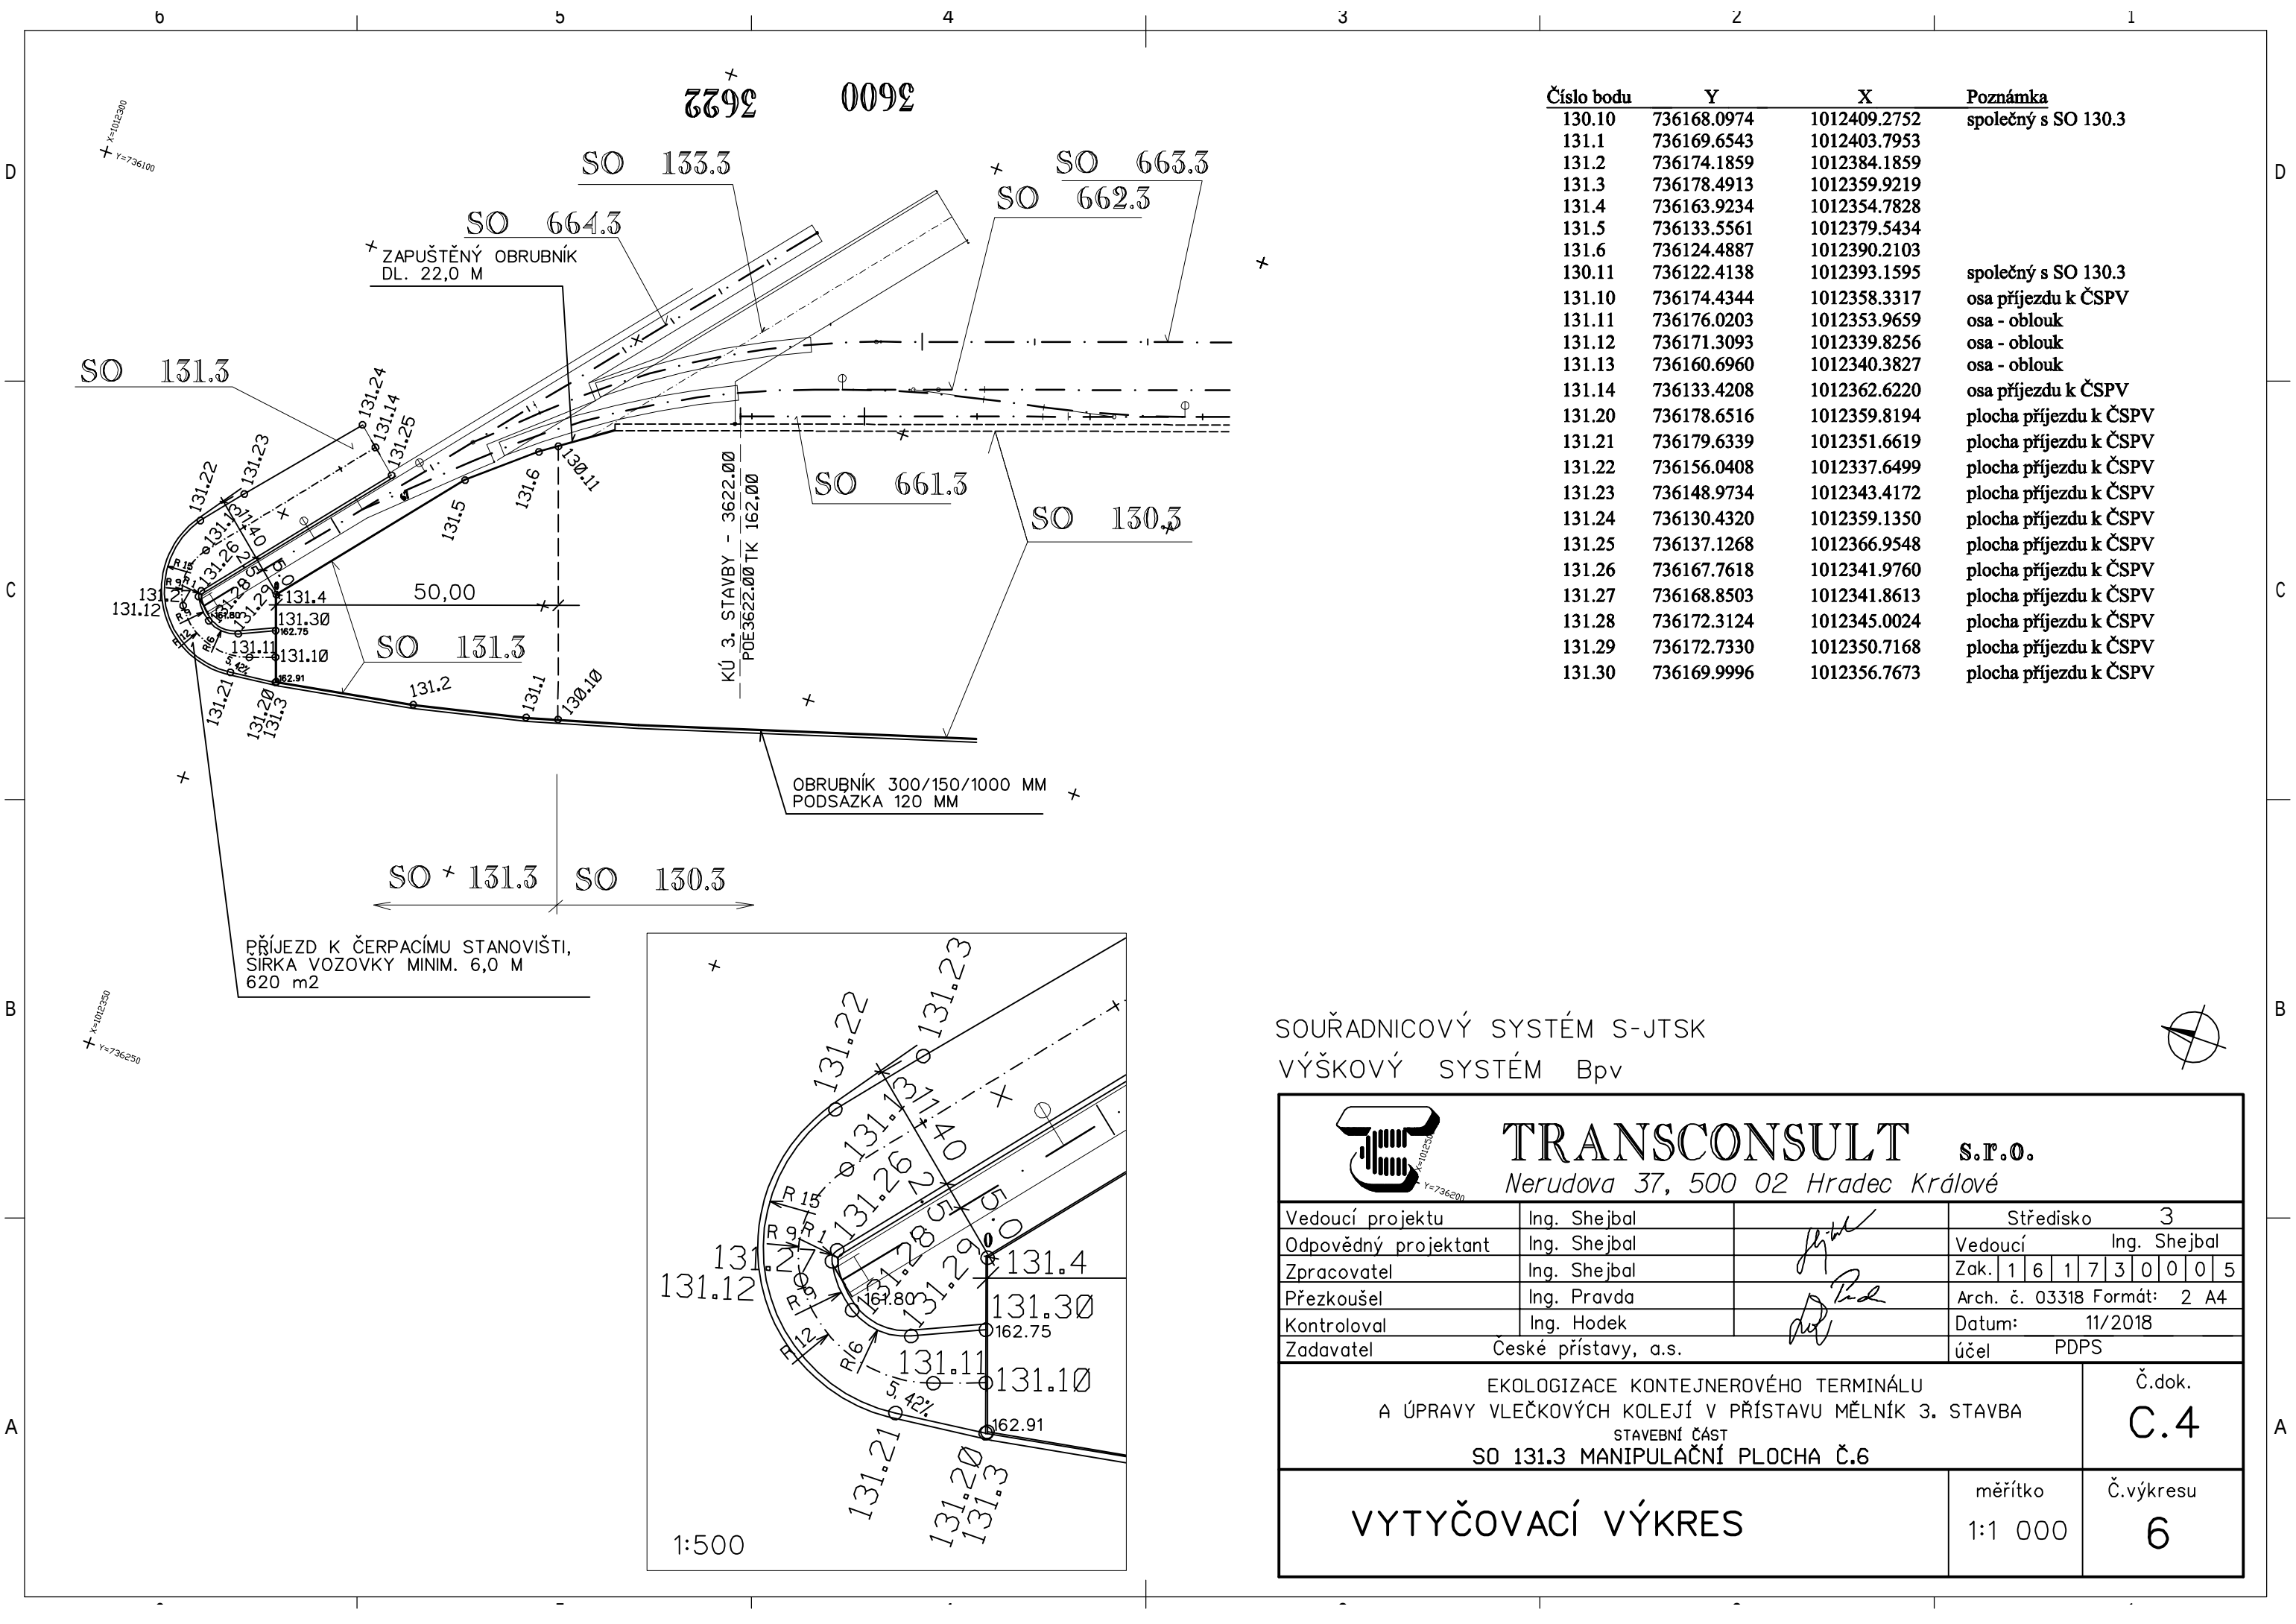

Číslo bodu	Y	X	Poznámka
130.10	736168.0974	1012409.2752	společný s SO 130.3
131.1	736169.6543	1012403.7953	
131.2	736174.1859	1012384.1859	
131.3	736178.4913	1012359.9219	
131.4	736163.9234	1012354.7828	
131.5	736133.5561	1012379.5434	
131.6	736124.4887	1012390.2103	společný s SO 130.3
130.11	736122.4138	1012393.1595	
131.10	736174.4344	1012358.3317	
131.11	736176.0203	1012353.9659	
131.12	736171.3093	1012339.8256	
131.13	736160.6960	1012340.3827	
131.14	736133.4208	1012362.6220	osa příjezdu k ČSPV
131.20	736178.6516	1012359.8194	plocha příjezdu k ČSPV
131.21	736179.6339	1012351.6619	plocha příjezdu k ČSPV
131.22	736156.0408	1012337.6499	plocha příjezdu k ČSPV
131.23	736148.9734	1012343.4172	plocha příjezdu k ČSPV
131.24	736130.4320	1012359.1350	plocha příjezdu k ČSPV
131.25	736137.1268	1012366.9548	plocha příjezdu k ČSPV
131.26	736167.7618	1012341.9760	plocha příjezdu k ČSPV
131.27	736168.8503	1012341.8613	plocha příjezdu k ČSPV
131.28	736172.3124	1012345.0024	plocha příjezdu k ČSPV
131.29	736172.7330	1012350.7168	plocha příjezdu k ČSPV
131.30	736169.9996	1012356.7673	plocha příjezdu k ČSPV

SOUŘADNICOVÝ SYSTÉM S-JTSK
VÝŠKOVÝ SYSTÉM Bpv



				TRANSCONSULT s.r.o.			
				Nerudova 37, 500 02 Hradec Králové			
Vedoucí projektu		Ing. Shejbal		Středisko		3	
Odpovědný projektant		Ing. Shejbal		Vedoucí		Ing. Shejbal	
Zpracovatel		Ing. Shejbal		Zak.		1 6 1 7 3 0 0 0 5	
Přezkoušel		Ing. Pravda		Arch. č.		03318 Formát: 2 A4	
Kontroloval		Ing. Hodek		Datum:		11/2018	
Zadavatel		České přístavy, a.s.		účel		PDPS	
EKOLOGIZACE KONTEJNEROVÉHO TERMINÁLU A ÚPRAVY VLEČKOVÝCH KOLEJÍ V PŘÍSTAVU MĚLNÍK 3. STAVBA STAVEBNÍ ČÁST SO 131.3 MANIPULAČNÍ PLOCHA Č.6						Č.dok. C.4	
VYTYČOVACÍ VÝKRES						měřítko 1:1 000	
						Č.výkresu 6	