


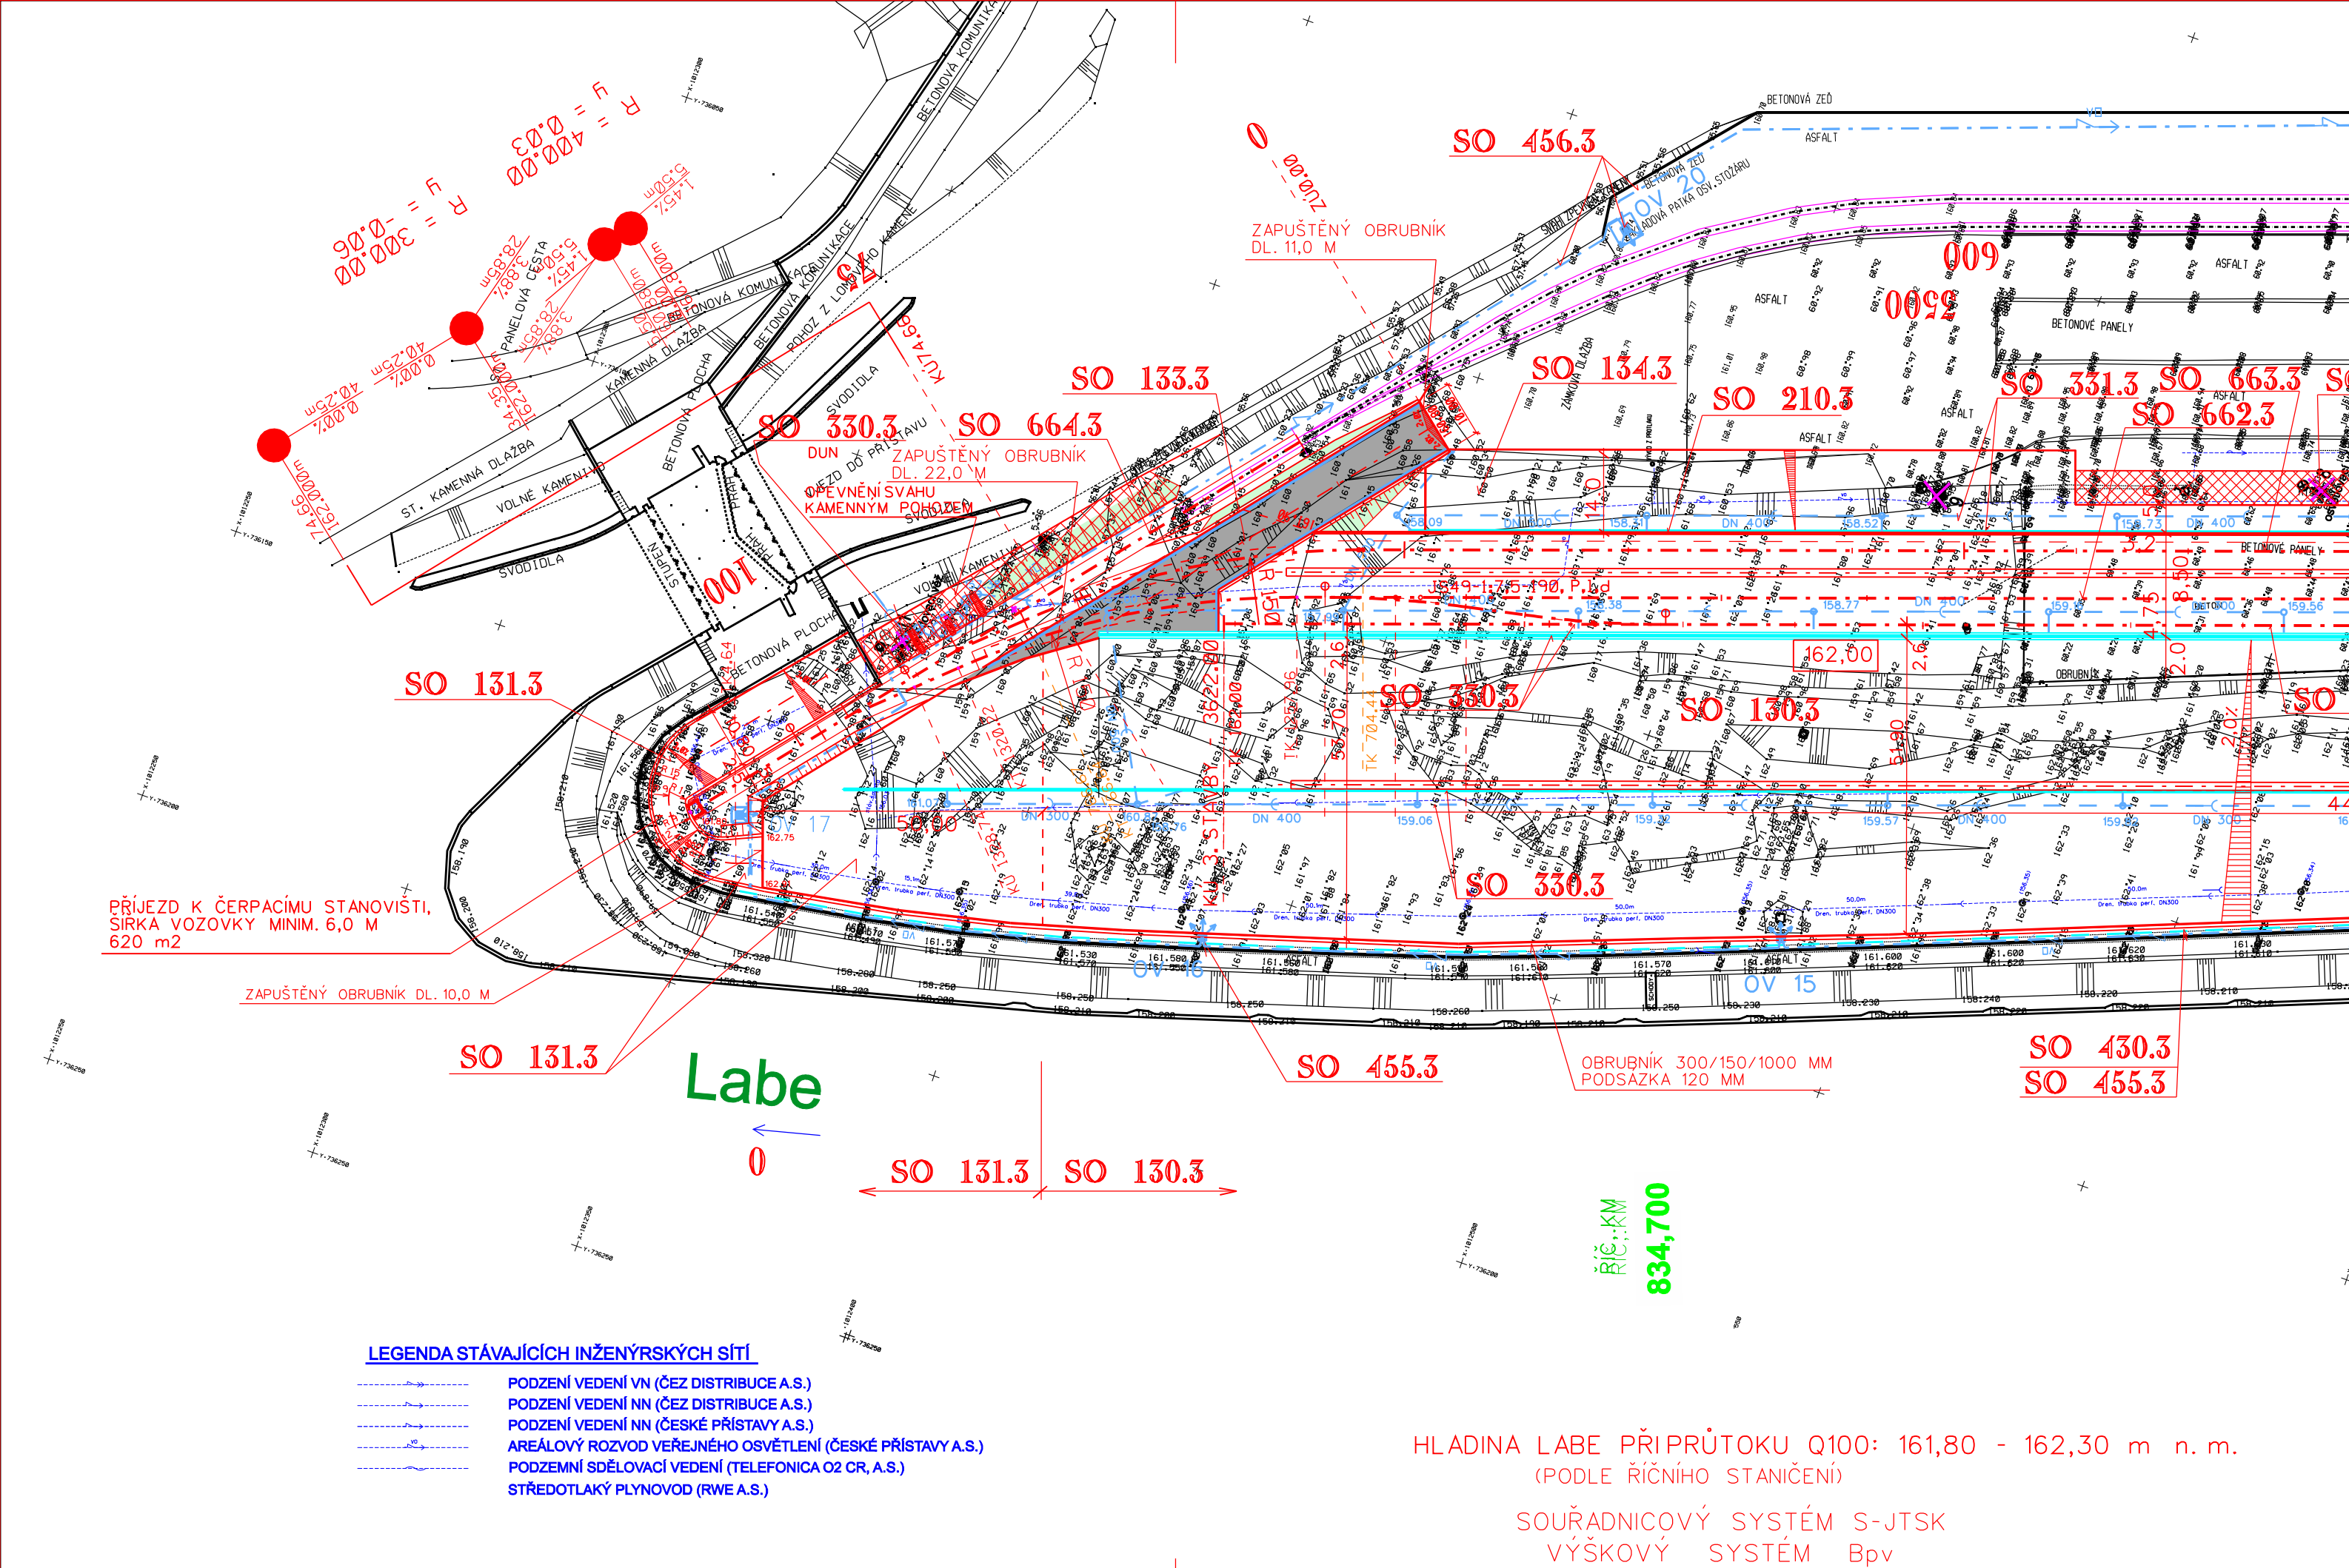

SEZNAM STAVEBNÍCH OBJEKTŮ 3. STAVBY EKOLOGIZACE

OBJEKTY PŘÍPRAVY STAVENIŠTĚ

- SO 030.3 HRUBÉ TERÉNNÉ ÚPRAVY - 3. STAVBA
- SO 050.3 DEMONTÁŽ OSVĚTLOVACÍCH VĚŽÍ KT TOPŮLKY

POZEMNÍ KOMUNIKACE A PLOCHY

- SO 130.3 MANIPULAČNÍ A OBSLUŽNÁ PLOCHA Č. 3
- SO 131.3 MANIPULAČNÍ PLOCHA Č. 6
- SO 133.3 PROPOJOVACÍ RAMPY
- SO 134.3 ÚPRAVY PLOCHY KT TOPŮLKY
- SO 135.3 ROZŠÍŘENÍ PLOCHY SO 2.101 A SO 105

MOSTY A ZDI

- SO 201.3 JEŘÁBOVÁ DRÁHA
- SO 210.3 OPĚRNÁ ZEĎ PODÉL KOLEJE Č. 101a

VODOHOSPODÁŘSKÉ OBJEKTY

- SO 330.3 ODVODNĚNÍ ZPEVNĚNÝCH PLOCH - 3. STAVBA
- SO 331.3 ODVODNĚNÍ PLOCHY KT TOPŮLKY

ELEKTRO A SDĚLOVACÍ OBJEKTY

- SO 430.3 KABELOVÉ ROZVODY NN
- SO 455.3 OSVĚTLENÍ PLOCH 3. STAVBY
- SO 456.3 OSVĚTLENÍ PLOCHY KT TOPŮLKY

OBJEKTY DRAH

- SO 661.3 PRODLOUŽENÍ VLEČKOVÉ KOLEJE Č. 403 - KOLEJOVÝ SVRŠEK, 3. STAVBA
- SO 662.3 PRODLOUŽENÍ VLEČKOVÉ KOLEJE Č. 404 - KOLEJOVÝ SVRŠEK, 3. STAVBA
- SO 663.3 PRODLOUŽENÍ VLEČKOVÉ KOLEJE Č. 101a - KOLEJOVÝ SVRŠEK
- SO 664.3 PRODLOUŽENÍ VLEČKOVÉ KOLEJE Č. 301



TRANSCONSULT s.r.o.
Nerudova 37,500 02 Hradec Králové

Vedoucí projektu	Ing. Shejbal		Středisko	3
Odpovědný projektant	Ing. Shejbal		Vedoucí	Ing. Shejbal
Zpracovatel	Ing. Shejbal		Zak.	1 6 1 7 3 0 0 0 5
Přezkoušel	Ing. Pravda		Arch. č.	03318
Kontroloval	Ing. Hodek		Formát:	3 A4
Zadavatel	České přístavy, a.s.		Datum:	11/2018
			účel	PDPS

EKOLOGIZACE KONTEJNEROVÉHO TERMINÁLU
A ÚPRAVY VLEČKOVÝCH KOLEJÍ V PŘÍSTAVU MĚLNÍK 3. STAVBA
STAVEBNÍ ČÁST

SO 133.3 PROPOJOVACÍ RAMPY

C.5

SITUACE

mřítko
1:1 000

č.výkresu
2