

SEZNAM STAVEBNÍCH OBJEKTŮ 3. STAVBY EKOLOGIZACE

OBJEKTY PŘÍPRAVY STAVENISTĚ

SO 030.3 HRUBÉ TERÉNNÉ ÚPRAVY - 3. STAVBA
SO 050.3 DEMONTÁŽ OSVĚTLOVACÍCH VĚŽÍ KT TOPŮLKÝ

POZEMNÍ KOMUNIKACE A PLOCHY

SO 130.3 MANIPULAČNÍ A OBSLUŽNÁ PLOCHA Č. 3
SO 131.3 MANIPULAČNÍ PLOCHA Č. 6
SO 133.3 PROPOJOVACÍ RAMPY
SO 134.3 ÚPRAVY PLOCHY KT TOPŮLKÝ
SO 135.3 ROZŠÍŘENÍ PLOCHY SO 2.101 A SO 105

MOSTY A ZDI

SO 201.3 JERÁBOVÁ DRÁHA
SO 210.3 OPĚRNÁ ZEď PODĚL KOLEJE Č. 101a

VODOHOSPODÁŘSKÉ OBJEKTY


SO 330.3 ODVODNĚNÍ ZPEVNĚNÝCH PLOCH - 3. STAVBA
SO 331.3 ODVODNĚNÍ PLOCHY KT TOPŮLKÝ

ELEKTRO A SĎELOVACÍ OBJEKTY

SO 430.3 KABELOVÉ ROZVODY NN
SO 455.3 OSVĚTLENÍ PLOCH 3. STAVBY
SO 456.3 OSVĚTLENÍ PLOCHY KT TOPŮLKÝ

OBJEKTY DRAH

SO 661.3 PRODLOUŽENÍ VLEČKOVÉ KOLEJE Č. 403 - KOLEJOVÝ SVRŠEK, 3. STAVBA
SO 662.3 PRODLOUŽENÍ VLEČKOVÉ KOLEJE Č. 404 - KOLEJOVÝ SVRŠEK, 3. STAVBA
SO 663.3 PRODLOUŽENÍ VLEČKOVÉ KOLEJE Č. 101a - KOLEJOVÝ SVRŠEK
SO 664.3 PRODLOUŽENÍ VLEČKOVÉ KOLEJE Č. 301

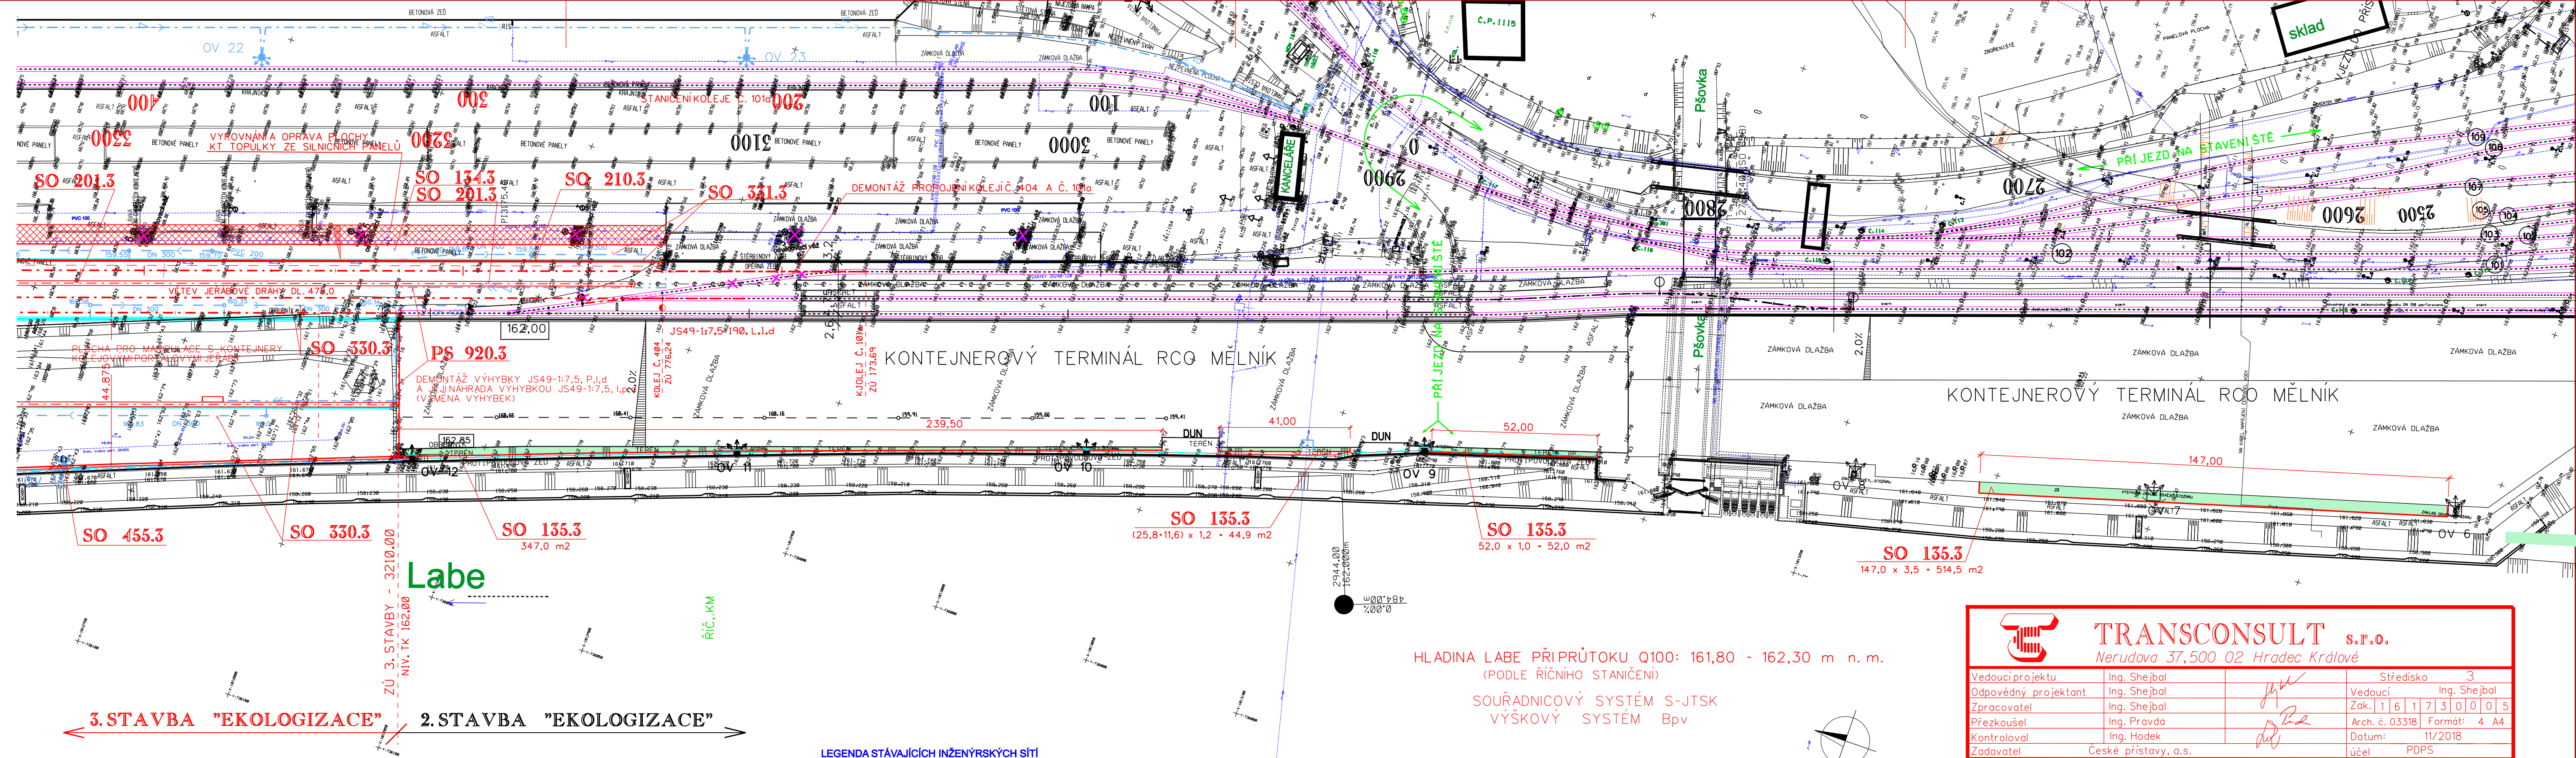

3. STAVBA "EKOLOGIZACE" 2. STAVBA "EKOLOGIZACE"

LEGENDA STÁVAJÍCÍCH INŽENÝRSKÝCH SÍTÍ
PODZENÍ VEDENÍ VN (ČEZ DISTRIBUCE A.S.)
PODZENÍ VEDENÍ NN (ČEZ DISTRIBUCE A.S.)
PODZENÍ VEDENÍ NN (ČESKÉ PŘÍSTAVY A.S.)
AREÁLOVÝ ROZVOD VEŘEJNÉHO OSVĚTLENÍ (ČESKÉ PŘÍSTAVY A.S.)
PODZEMNÍ SĎELOVACÍ VEDENÍ (TELEFONICA 02 CR, A.S.)
STŘEDOTLAKY PLYNOVOD (RWE A.S.)

HLADINA LABE PŘÍPŘUTOKU Q100: 161,80 - 162,30 m n. m.
(PODLE ŘIČNÍHO STANIČENÍ)

SOUŘADNICOVÝ SYSTÉM S-JTSK
VÝŠKOVÝ SYSTÉM Bpv

SOUVISEJÍCÍ STAVBA:

STAVEBNÍK ČESKÉ PŘÍSTAVY, a. s.

EKOLOGIZACE KONTEJNEROVÉHO TERMINÁLU A ÚPRAVY VLEČKOVÝCH KOLEJÍ
V PŘÍSTAVU MĚLNÍK, 2. STAVBA

TRANSCONSULT s.r.o.
Nerudova 37, 500 02 Hradec Králové

Vedoucí projektu	Ing. Shejbal	Středisko	3
Odpovědný projektant	Ing. Shejbal	Vedoucí	Ing. Shejbal
Zpracovatel	Ing. Shejbal	Zak.	1 6 1 7 3 0 0 5
Přezkoušel	Ing. Pravda	Arch. č.	03318
Kontroloval	Ing. Hodek	Formát	4 A4
Zadavatel	České přístavy, a. s.	Datum	11/2018
		účel	PDPS

EKOLOGIZACE KONTEJNEROVÉHO TERMINÁLU
A ÚPRAVY VLEČKOVÝCH KOLEJÍ V PŘÍSTAVU MĚLNÍK, 3. STAVBA
STAVEBNÍ ČÁST

SO 135.3 ROZŠÍŘENÍ PLOCHY SO 2.101 A SO 105

SITUACE

měřítko
1:1 000

č. výkresu
2

C.7