



REZ A-A (3200) 1:100

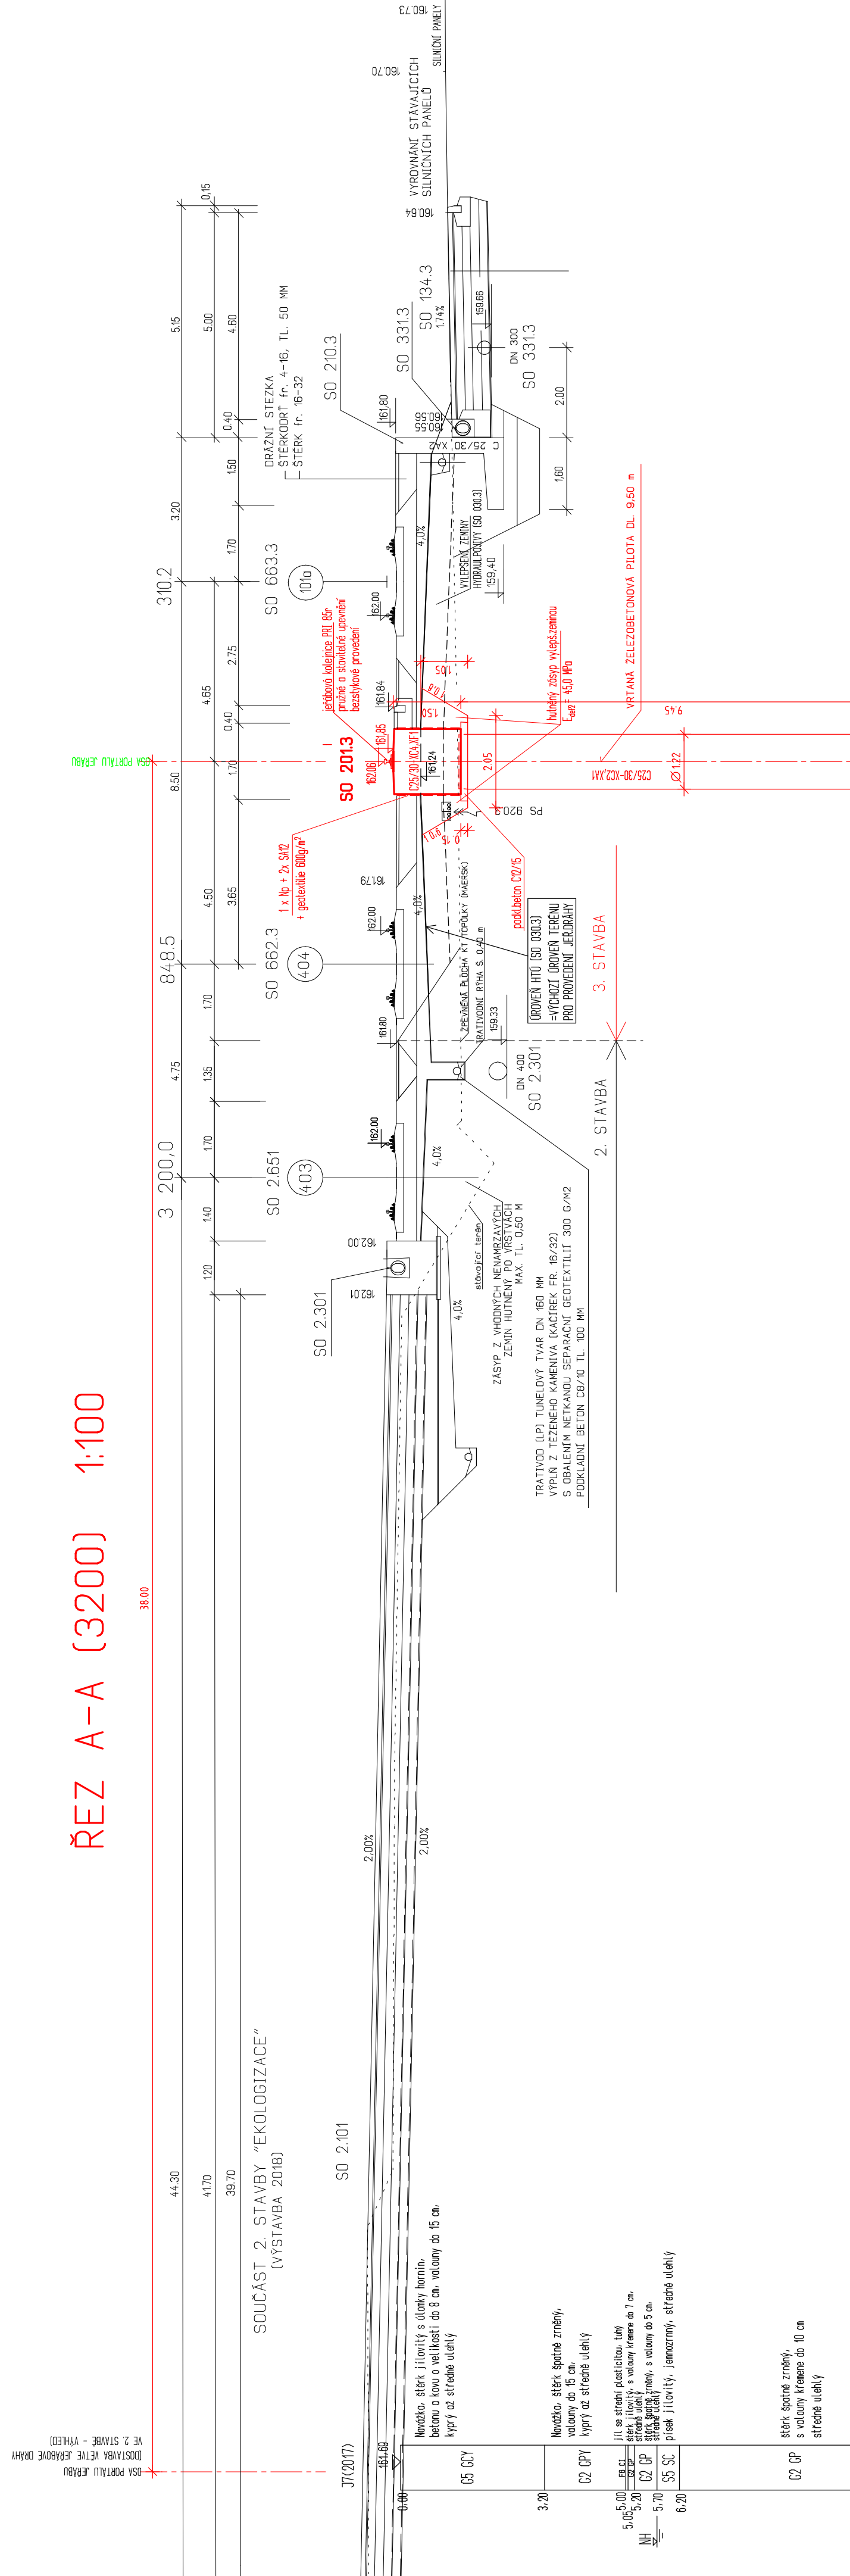

REZ B-B (3270) 1:100

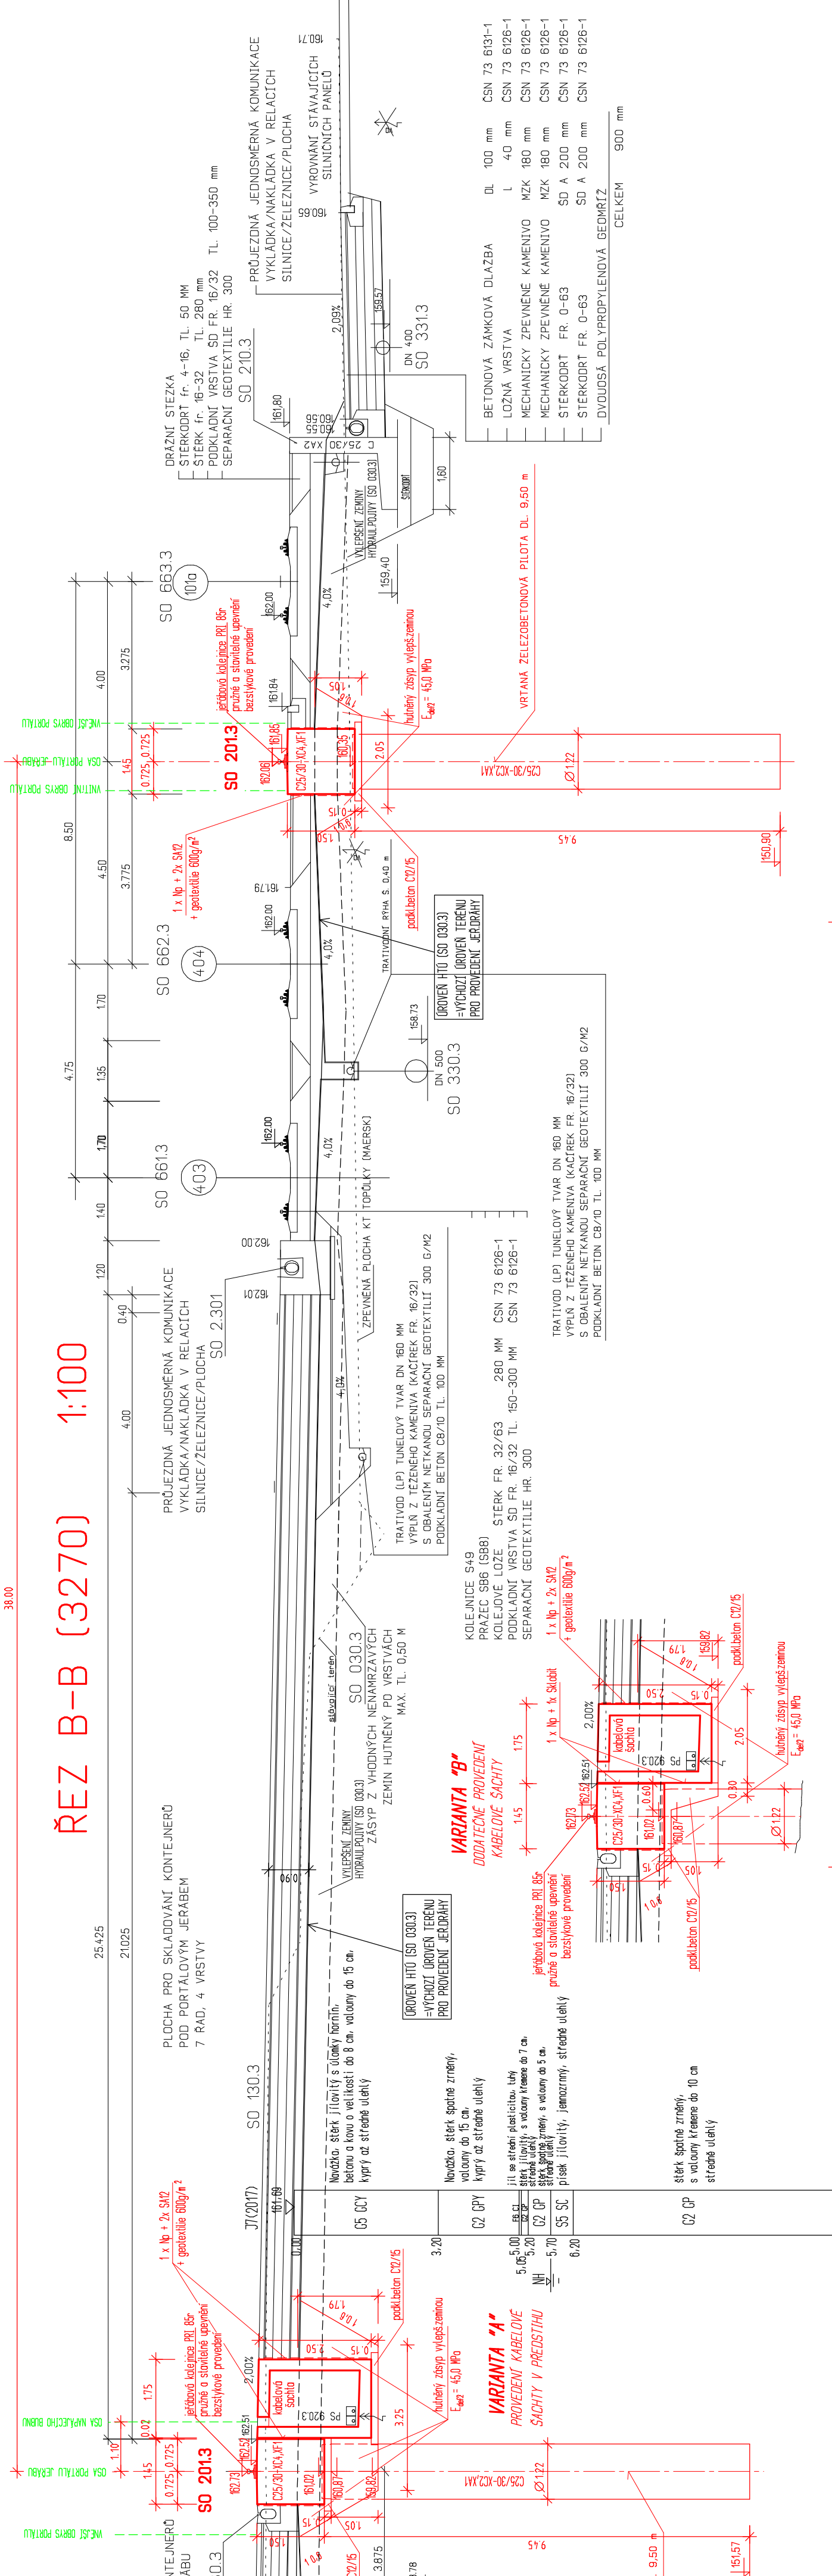

OZNAČENÍ REZŮ – VIZ VÝKRES Č. 3.1

		Nerudova 37, 500 02 Hradec Králové	
Vedoucí projektu	Ing. Šnejbal	Středisko	3
Dobový projektant	Ing. Černý	Vedoucí	Ing. Šnejbal
Zpracovatel	Ing. Černý	Zakázka číslo	11617310103
Kontrola	Ing. Šnejbal	Datum	03/2018
Objednatel	Ing. Černý	Arch.-č.	00618
Objednatel	České přístavy, a.s. Praha	Účel	DSP
EKOLOGIZACE KONTAINEROVÉHO TERMINÁLU A ÚPRAVY VLEKOVÝCH KOLEJÍ V PŘÍSTAVU VELNÍK 3, STAVBA		Cost dok.	
STAVBNÍ ČÁST		C.8	
SO 201.3 JERÁBOVÁ DRÁHA		Merítko	
CHARAKTERISTICKÉ PRŮČNÉ REZY		1 100	
		C.výkresu	
		3.2	