

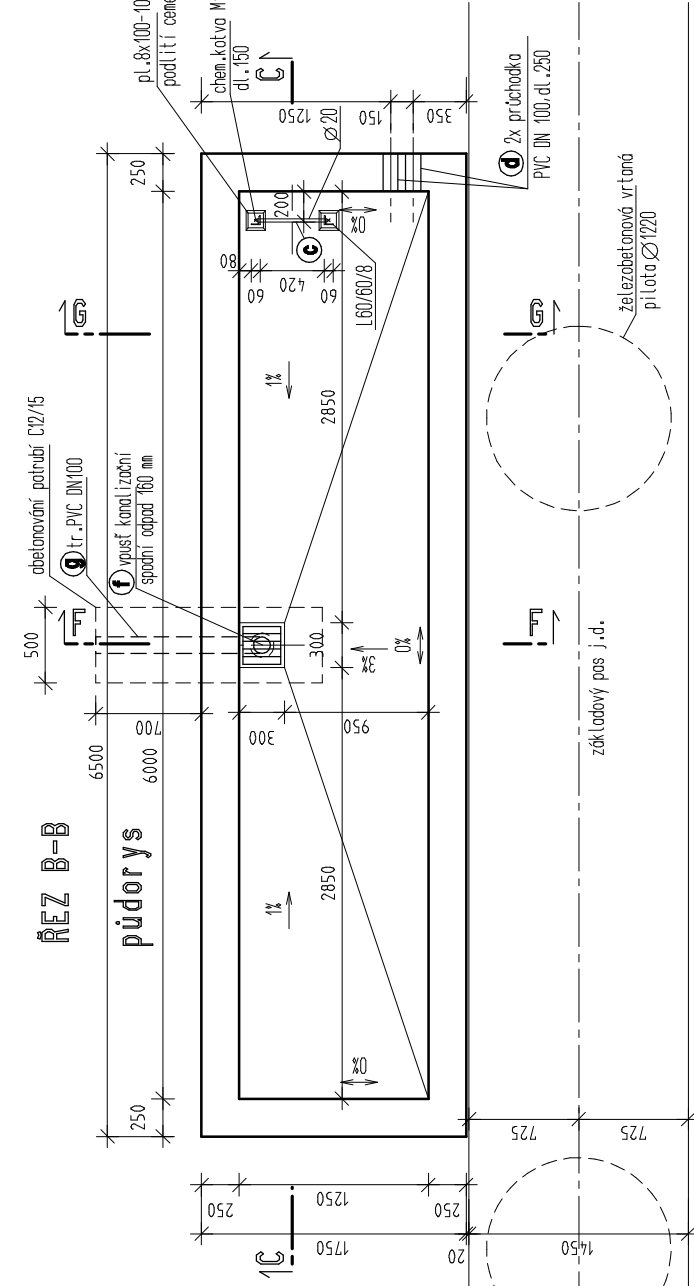
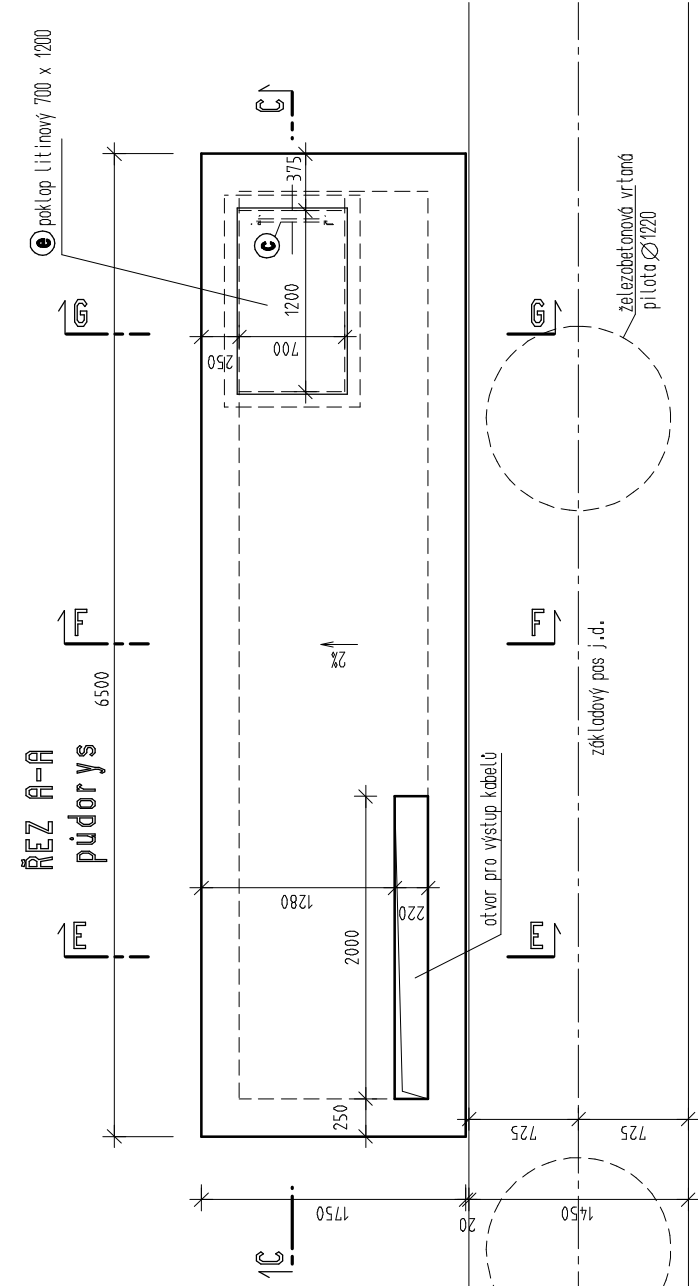
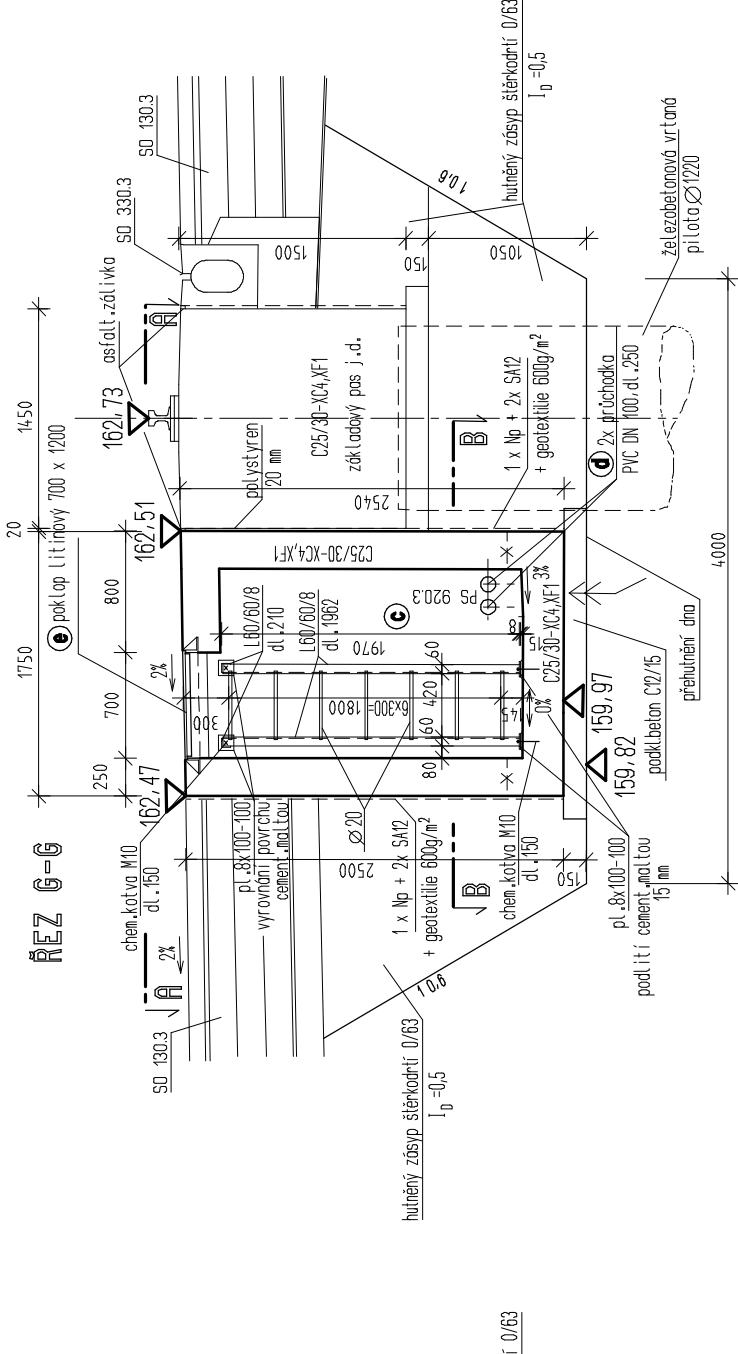
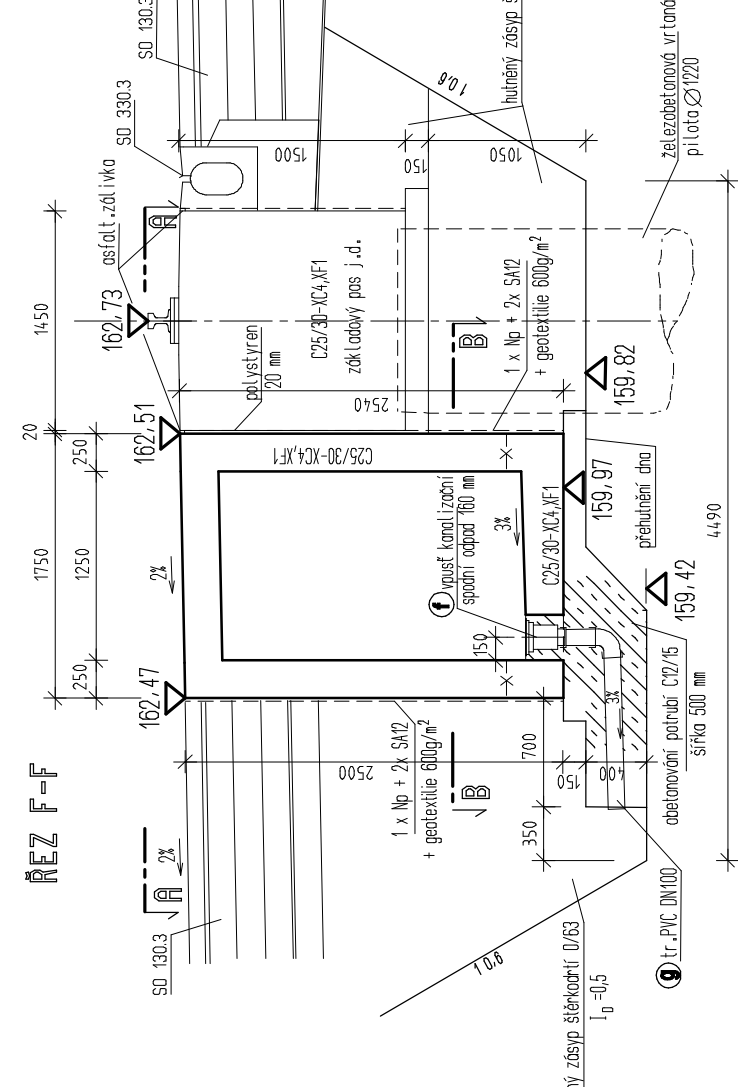
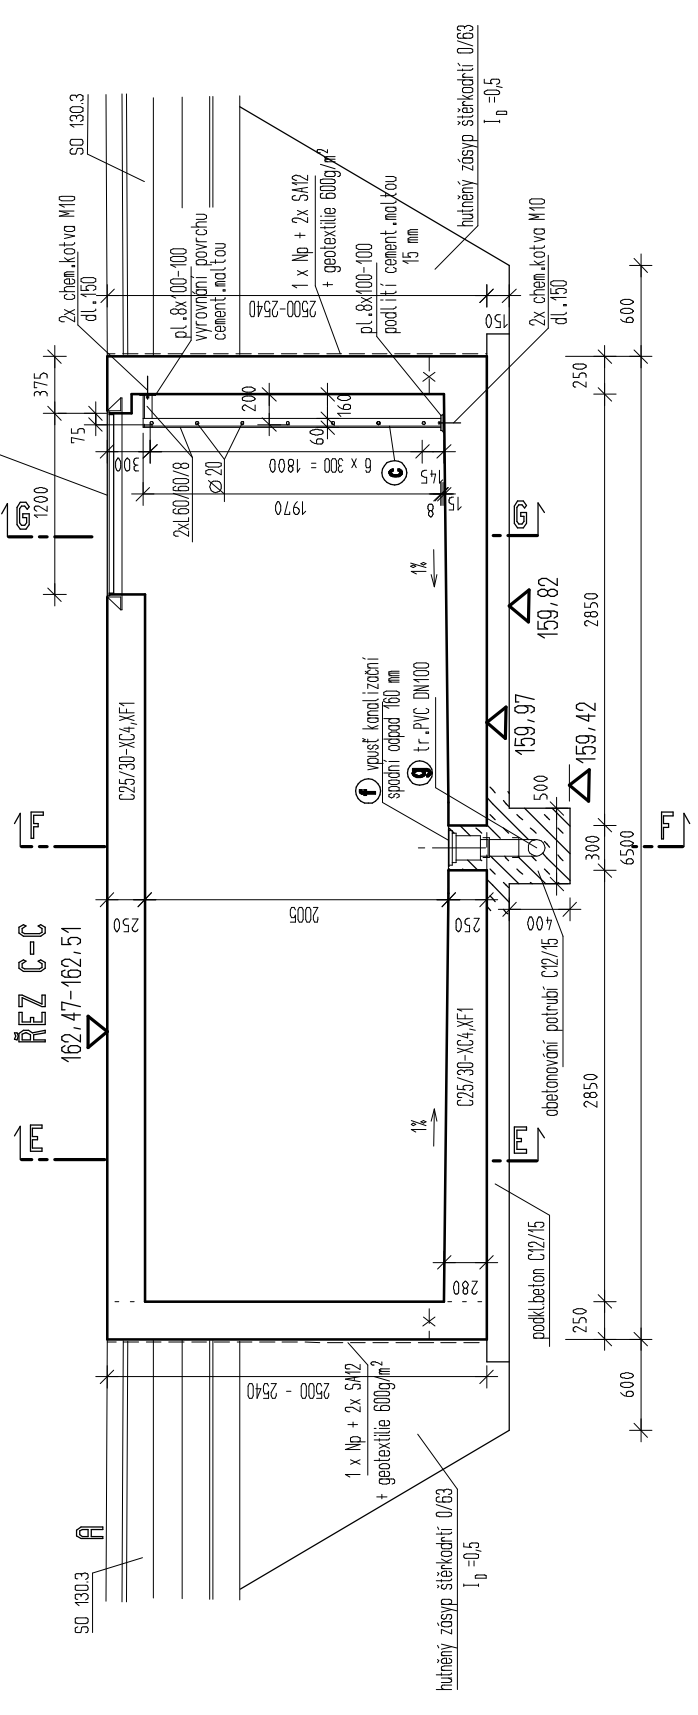
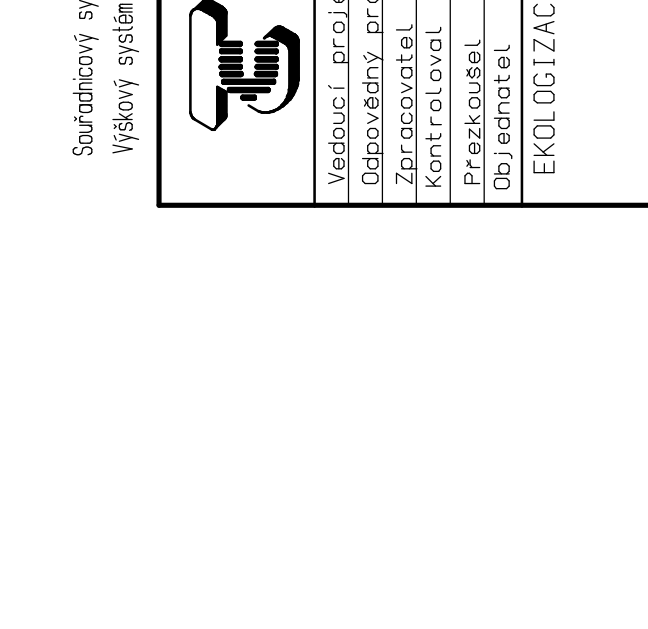
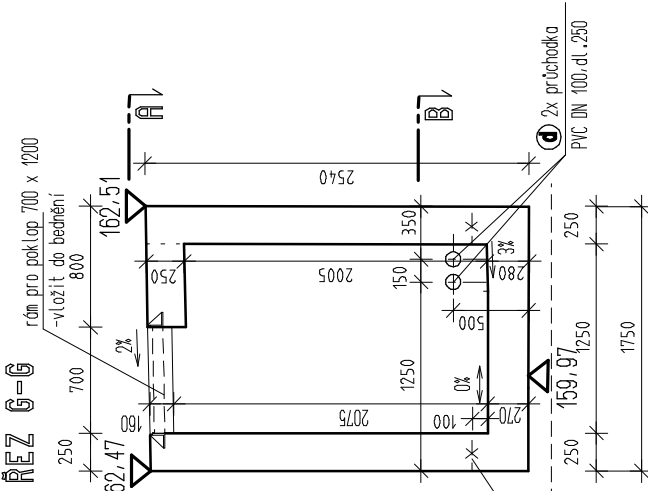
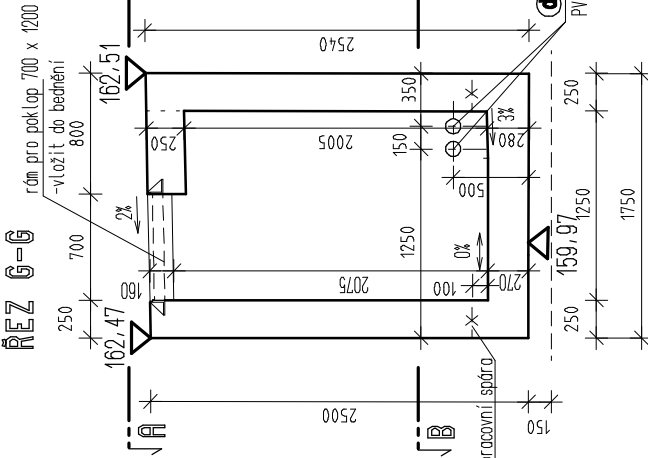
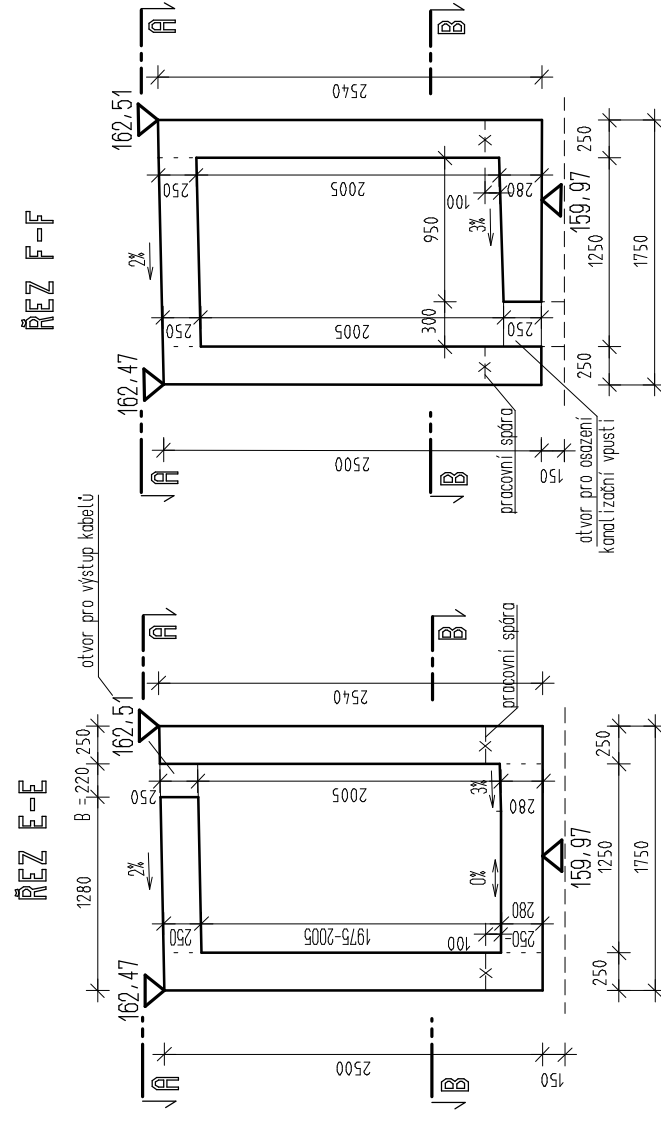


DOPLŇUJÍCÍ KONSTRUKCE KABELOVÉ ŠACHTY 1:50

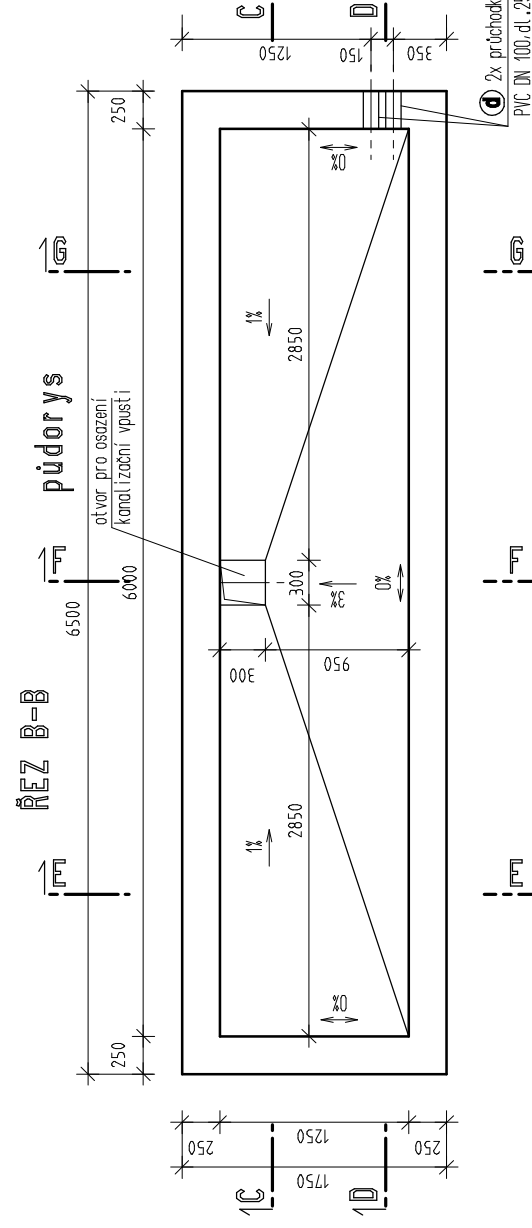

TVAR KABELOVÉ ŠACHTY 1:50

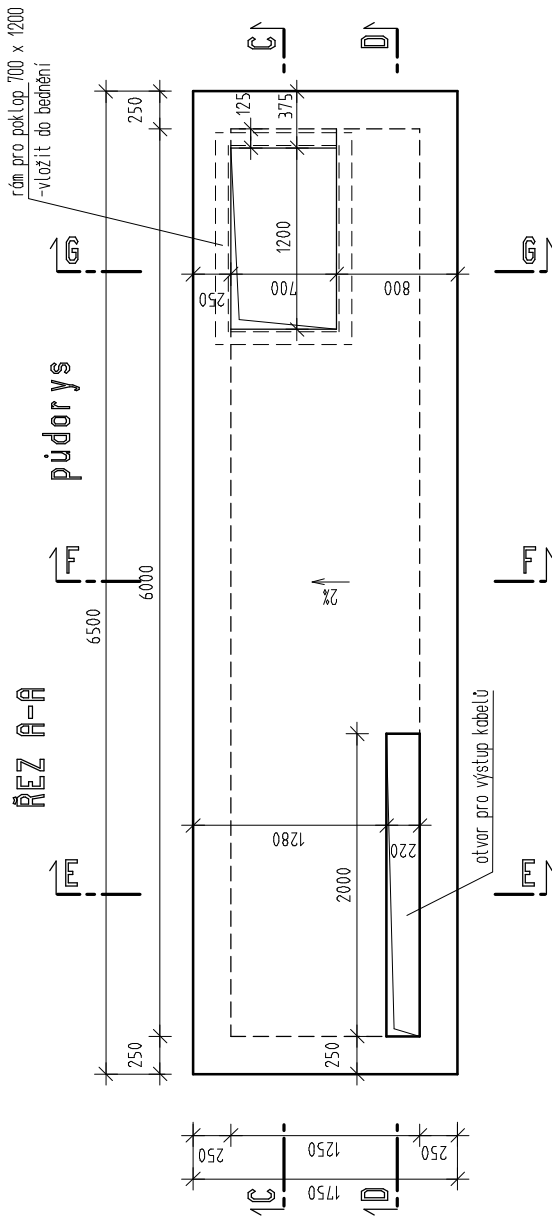

● výstupní zábranka - D01 S225

prohlášení o celkové hmotnosti

profil	a	ks	Σa	kg/m
I 80/80/8	1.982	2	3.964	7.09
I 80/80/8	0.210	2	0.420	7.09
pl. - Ø 100	0.100	4	0.400	6.28
Ø 20	0.450	7	3.150	2.465
celkem				0.817

● 2x přírůstky PVC DN 100, d. 250, celkem 0.50 m

● poklop litinový s těsněním, rozměry, světlý 700 x 1200 mm

zátěží D 400 - ks 1

● 1x šedá keramická dlažba 100 x 100 mm, litinová a 100

● 1x šedá keramická dlažba 100 x 100 mm, celkem 1.80 m

BETON C 25/30 - XC4, XF1 - D_{max} 32

Konzistence čerstvého betonu (Abrams)

sehnutí kuzele 160 - 210 mm (S4) - EN 12350-2

PODKLADNÍ BETON C12/15

Požadavky na provádění

Povrchová úprava betonu zkládavého bloku

- pohledový beton, povrch po oděchování
- nevýžaduje žádnou další úpravu (kategorie "Cp"
- podle kap. 18, příloha 10,
- bednění ocelové nebo vodovodná překližka.

Výrobní tolerance

- rozměry šachty..... ±10 mm
- rovinnost povrchu..... 5 mm/ 2 m lať
- odchylka bočních ploch od svislosti...h/400

Tvar kabelové šachty bude upřesněn
dle vybraného dodavatele portálového
jeřábu.

Pro případné změny bude zpracována
realizační dokumentace (tvar šachty, výztuž).



TRANSCONSULT s.r.o.
Nerudova 37, 500 02 Hradec Králové

Vedoucí projektu	Ing. Šmejbal	Středisko 3
Odpovědný projektant	Ing. Černý	Vedoucí
Zpracovatel	Ing. Černý	Zak. číslo 1161713101015
Kontrola	Ing. Šmejbal	Datum 11/2018
Průzkumník	Ing. Falus	Arch.č. 03318
Objednatel	České přístavy, a.s. Praha	Formát A4

Ekologizace kontejnerového terminálu a úpravy vlečkových kolejí

část dok.

V PRÍSTAVU MELNÍK, 3. STAVBA
STAVBNÍ ČÁST
SO 201.3 JERABOVA DRAHA

C.8

VÝKRES TVARU A DOPLŇUJÍCÍCH KONSTRUKCÍ KABELOVÉ ŠACHTY
Měřítko 1:50
Č. výkresu 3.4