
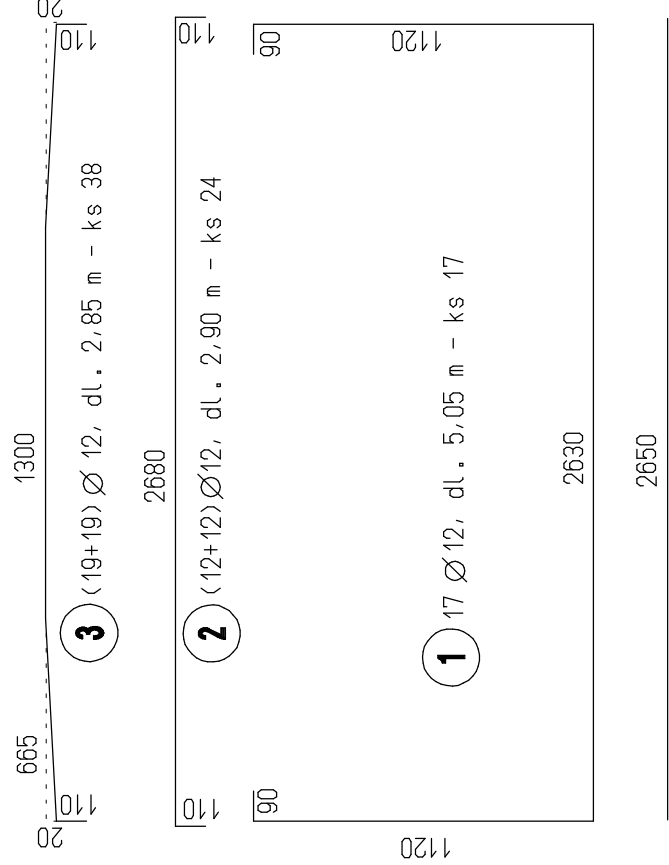


VÝZTUŽ ZÁKLADU OV 17 1:25

ZÁKLADOVÁ PATKA 1KS

ŘEZ C-C

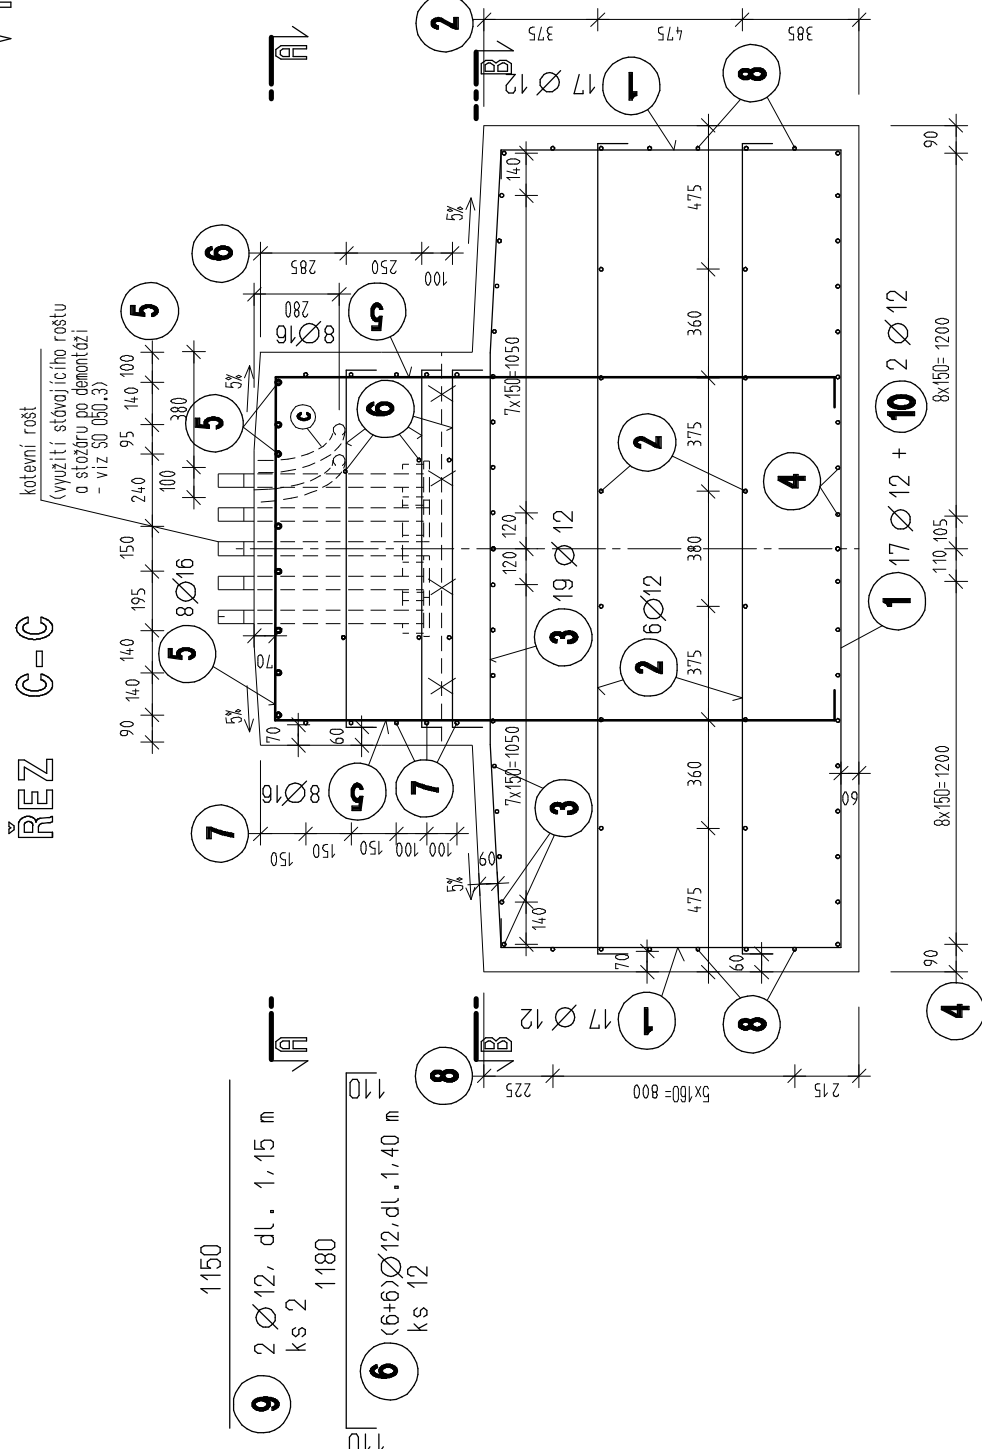

BETON C 25/30 – XC4, XF1 – Dmax 32

Konzistence čerstvého betonu (Abrams)
sednutí kůžele 160 – 210 mm (S4) – EN 12350-2

OCEL B500B (10505)

Krytí výztuže betonem


jenovité krytí..... 70 mm
minimální krytí..... 60 mm

distanční podlažky silikátové 3 ks/dist.kruh
Výztuž vodivě spojena a propojena s kotvením roštem.


Požadavky na provádění

dle TKP kap.18 a souvisejících předpisů,
zejména ČSN EN 13670 – Provádění betonových konstrukcí


ŘEZ A-A

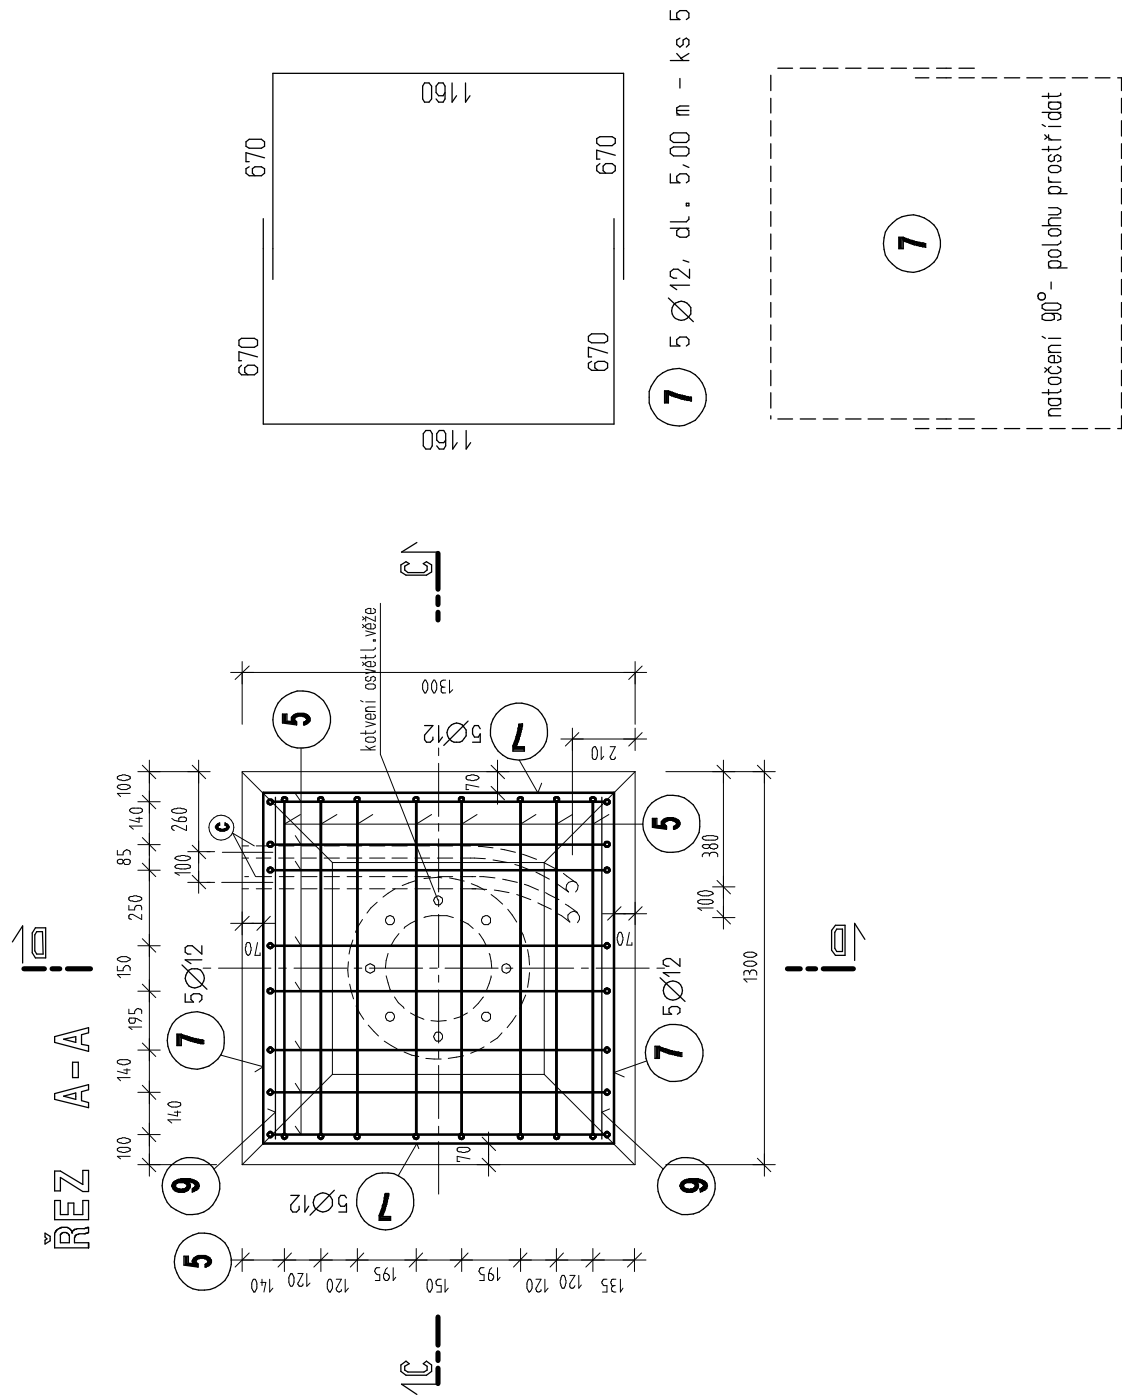


ŘEZ D-D

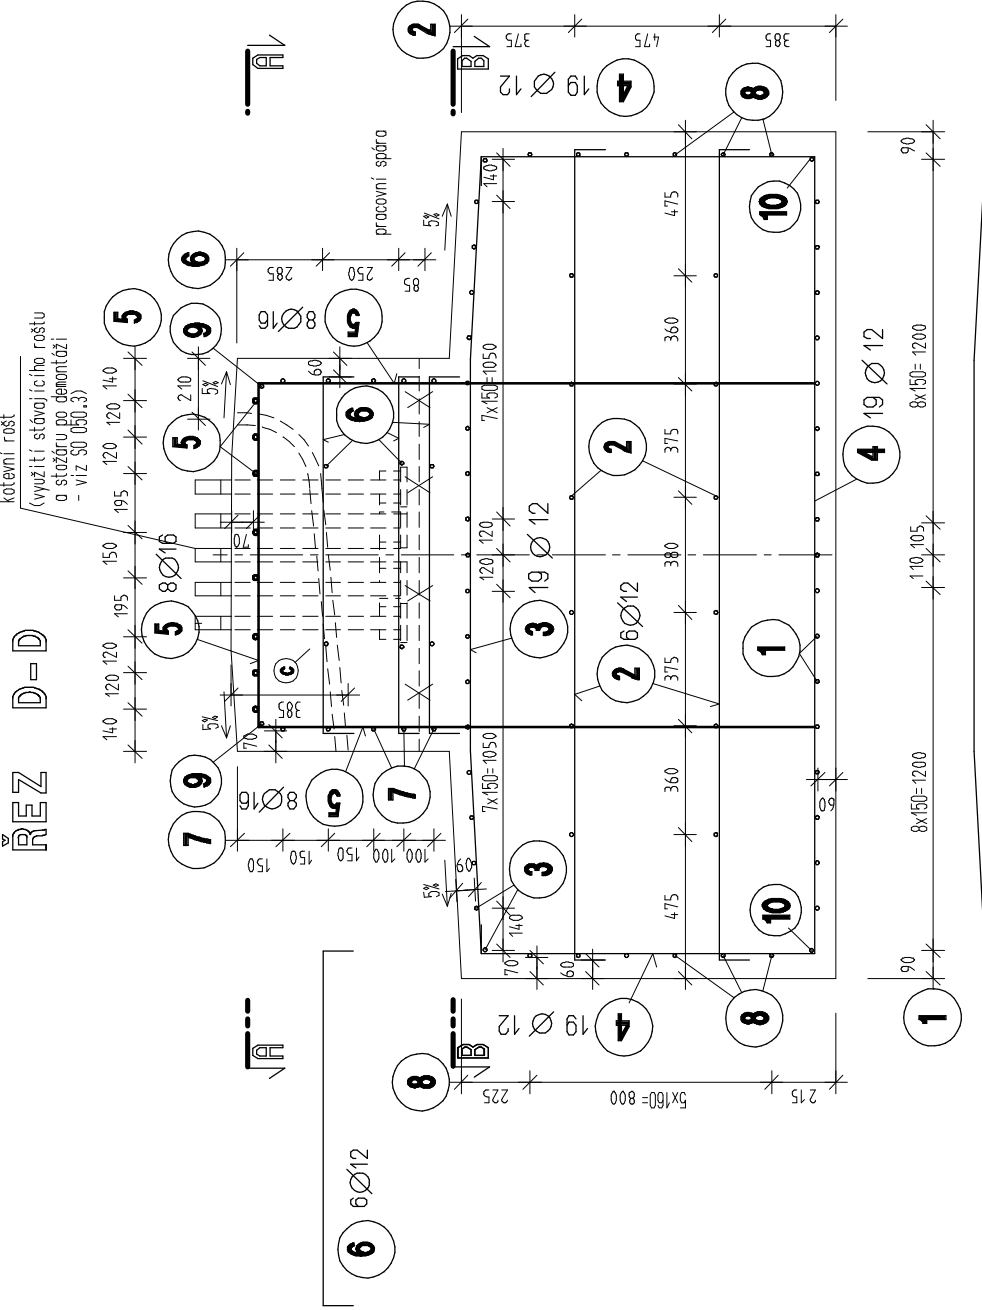

3 19 Ø12

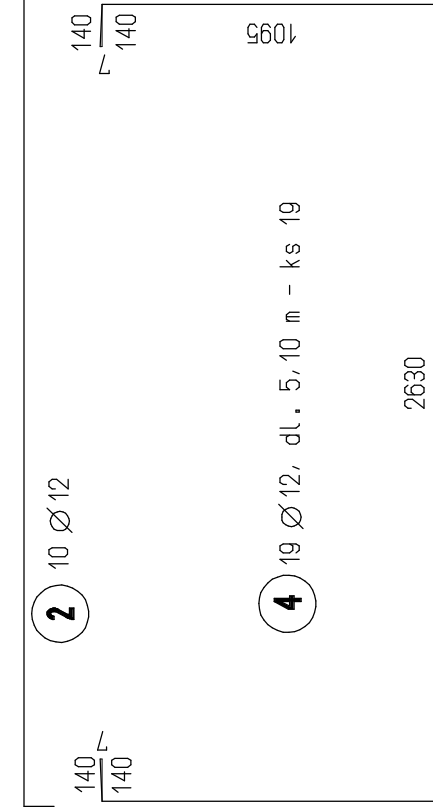

ŘEZ B-B

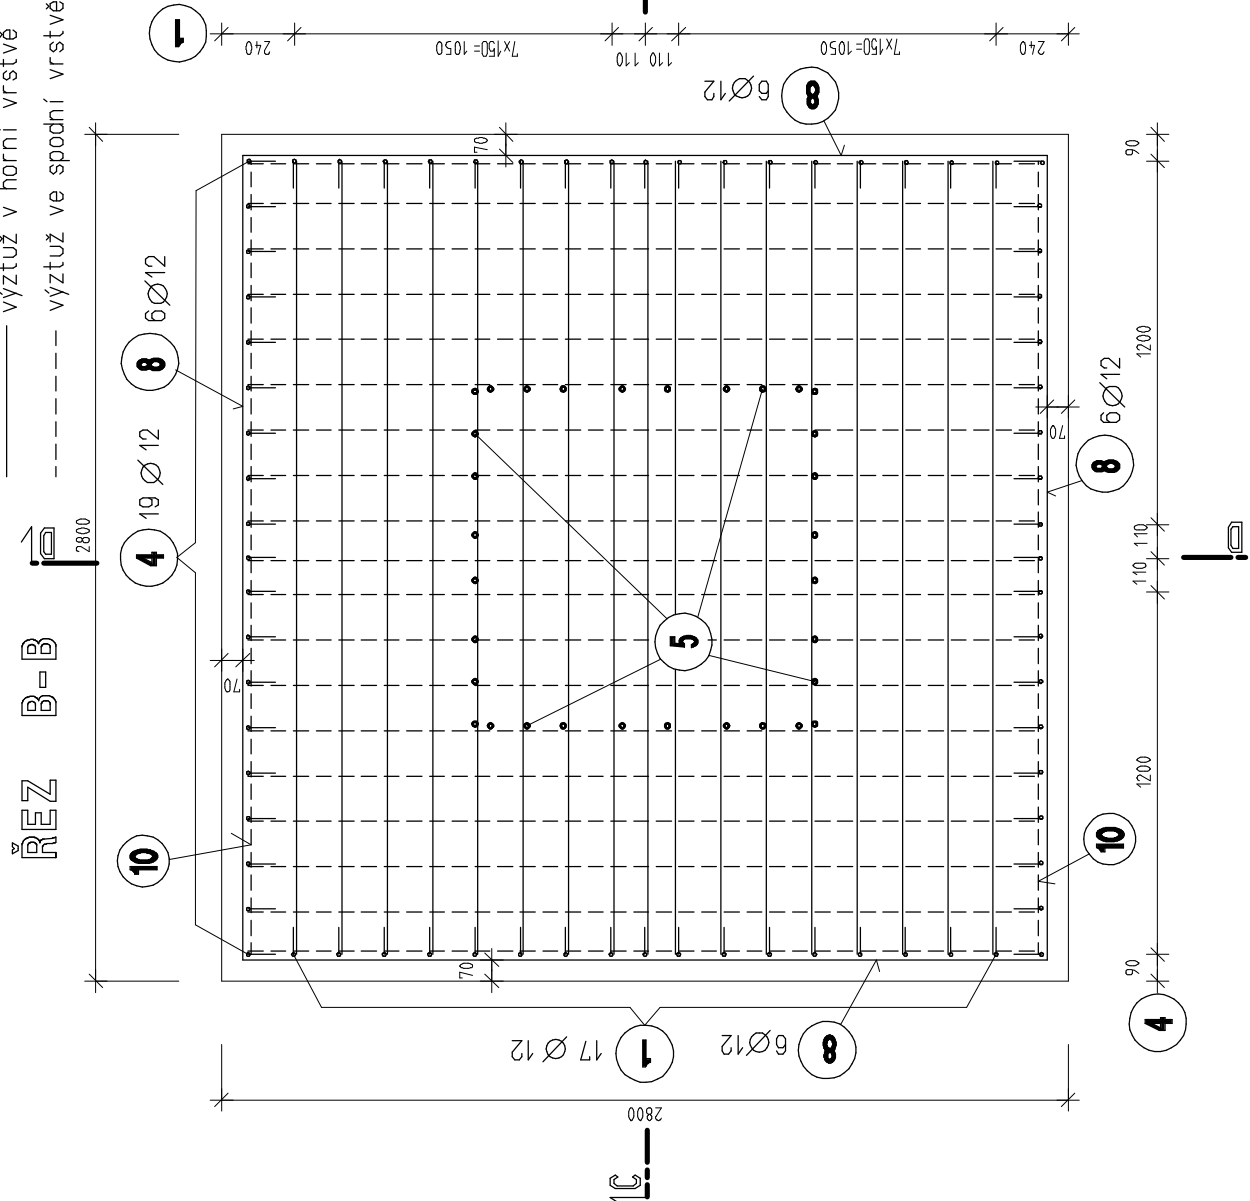

VÝKAZ VÝZTUŽE = OCEL 10505

pol.	Ø	m	ks	Ø 12	Ø 16
1	12	5,05	17	85,9	
2	12	2,90	24	69,9	
3	12	2,85	38	108,3	
4	12	5,10	19	96,9	
5	16	5,05	16		80,8
6	12	1,40	12	16,8	
7	12	5,00	5	25,0	
8	12	11,00	6	66,0	
9	12	1,15	2	2,3	
10	12	2,65	2	5,3	
celkem m				476,1	80,8
hmotnost 1 m v kg				0,888	1,577
hmotnost celkem v kg				422,8	127,4
celková hmotnost v kg				550,2	

© projekt dle přílohy 5 k vyhlášce
č. 136/2009 Sb. o technické dokumentaci
viz výkres č. 3.3

UPOZORNĚNÍ

ZÁKLAD OSVĚTLOVACÍ VĚŽE OV17

BUDE VYUŽITO STAVAJÍCÍ OSVĚTLOVACÍ VĚŽE, ZDEMONTOVANÉ V RAMCI
STAVEBNÍHO OBJEKTU “S0 050.3 DEMONTÁŽ OSVĚTLOVACÍCH VĚŽÍ KT TOPŮLKÝ”.
PODLE USPORÁDÁNÍ KOTVENÍHO ROSTU MŮŽE BYT POLOHA VÝZTUŽE HORNÍ ČÁSTI
ZÁKLADOVÉ PATKY (pol.č.5) UPŘESNĚNA.

POZNAMKA PŘI ODPOVÍDAJÍCÍM ZPŮSOBU BETONÁŽE MOŽNO ZÁKLAD VYBETONOVAT
JENORÁZOVĚ (BEZ PRACOVNÍ SPÁRY).

Souřadnicový systém S-JTSK
Výškový systém Bpiv

 TRANSCONSULT s.r.o. Nerudova 37, 500 02 Hradec Králové			
Vedoucí projektu	Ing. Šmejbal	Středisko 3	
Odporučený projektant	Ing. Černý	Vedoucí	Ing. Šmejbal
Zpracovatel	Ing. Černý	Zak. číslo	161730005
Kontroloval	Ing. Šmejbal	Datum	11/2018
Průzkumněl	Ing. Faltus	Arch.č.	03318
Objednatel	České přístavy, a.s., Praha	Účel	PDPS
EKOLOGIZACE KONTEJNEROVÉHO TERMINÁLU A ÚPRAVY VLEČKOVÝCH KOLEJÍ V PŘÍSTAVU MELNÍK, 3. STAVBA STAVEBNÍ ČÁST S0 455.3 OSVĚTLENÍ PLOCH 3. STAVBY Č.13			
VÝKRES VÝZTUŽE ZÁKLADU OV17		Měřítko	1 : 25
		Č. výkresu	3.5