
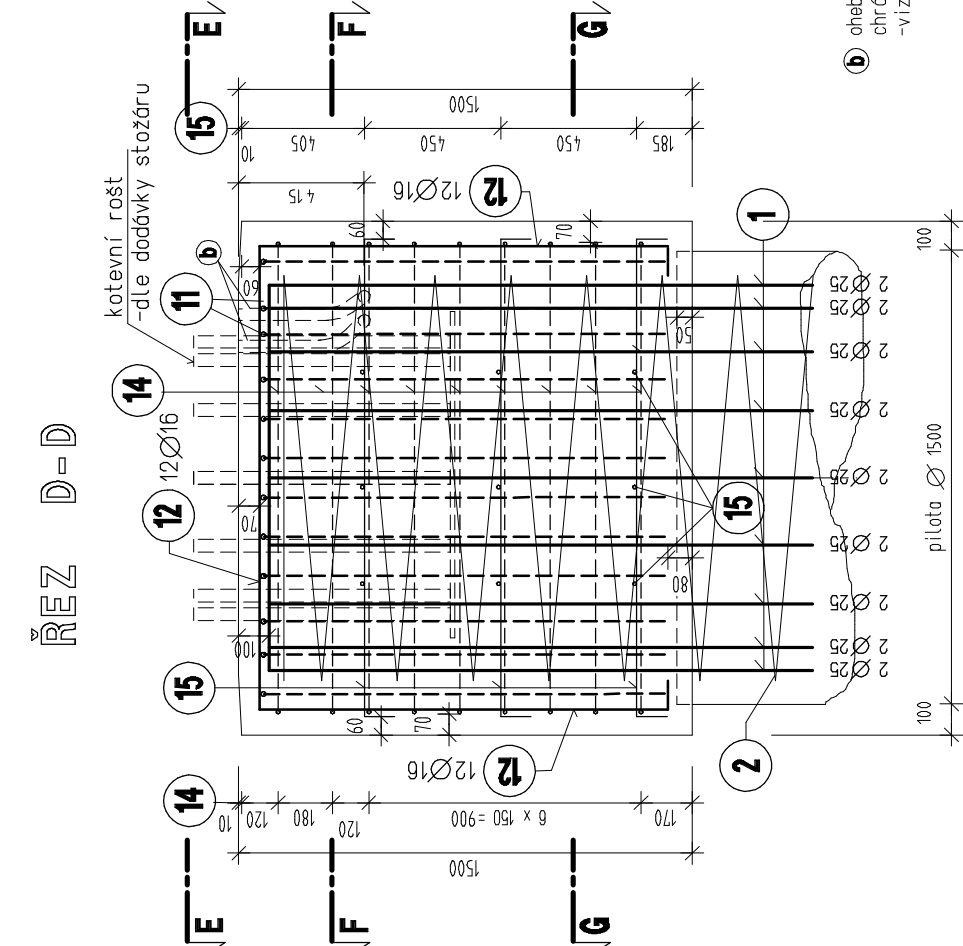
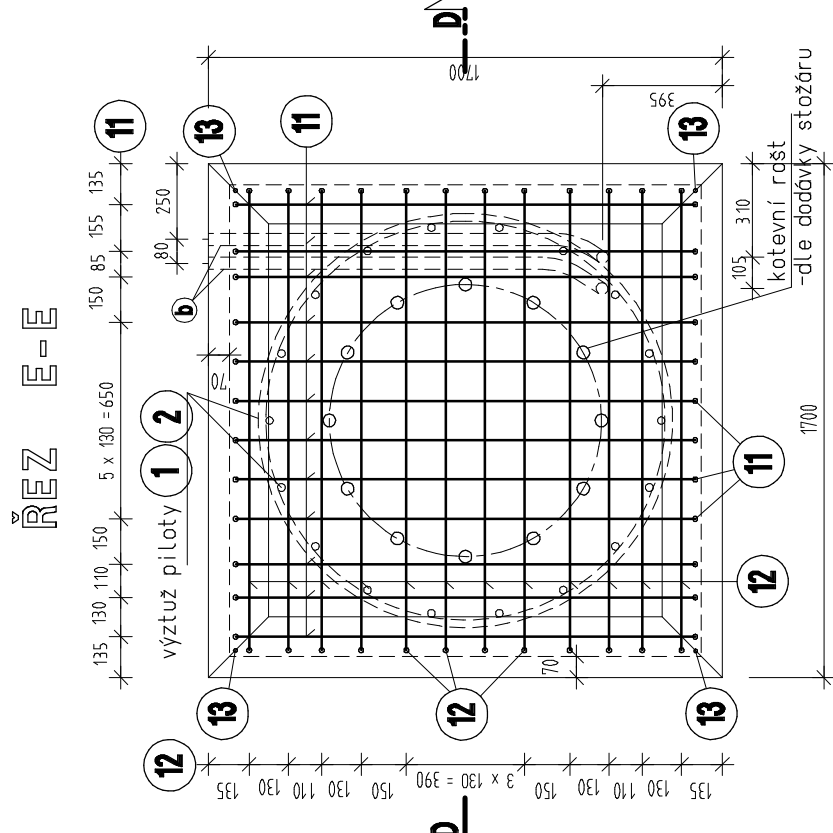
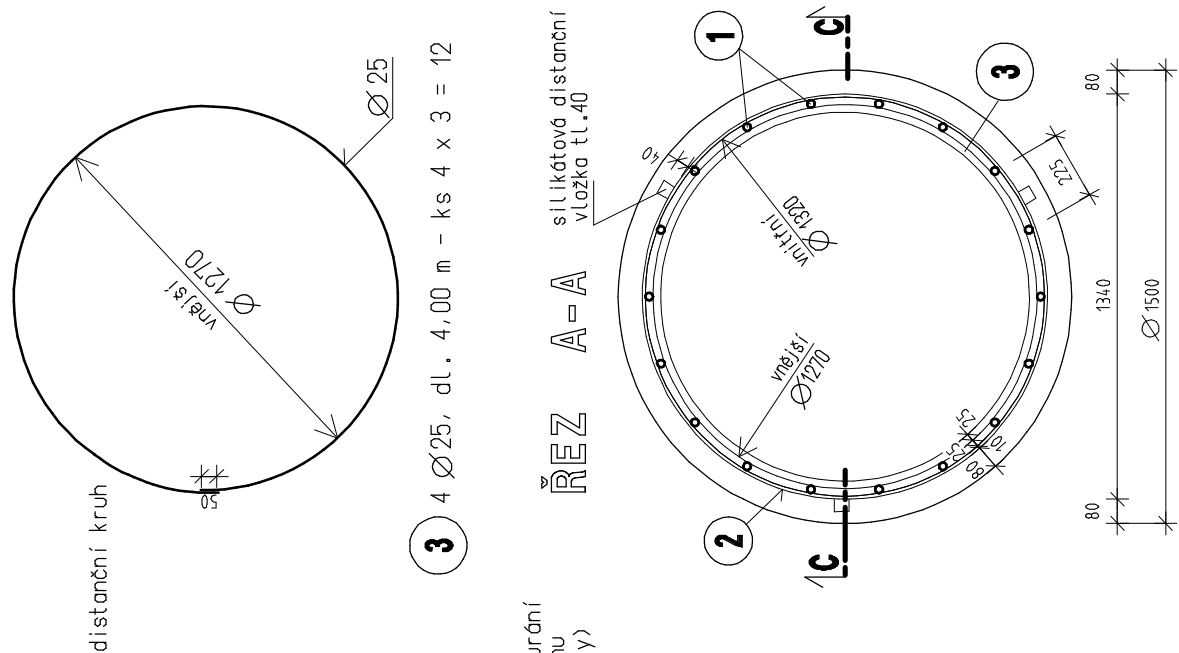


VÝZTUŽ ZÁKLADŮ OV 21 - OV 23

1:25

VÝZTUŽ PILOT 3 KS

VÝZTUŽ ZÁKLADOVÝCH BLOKŮ 3 KS

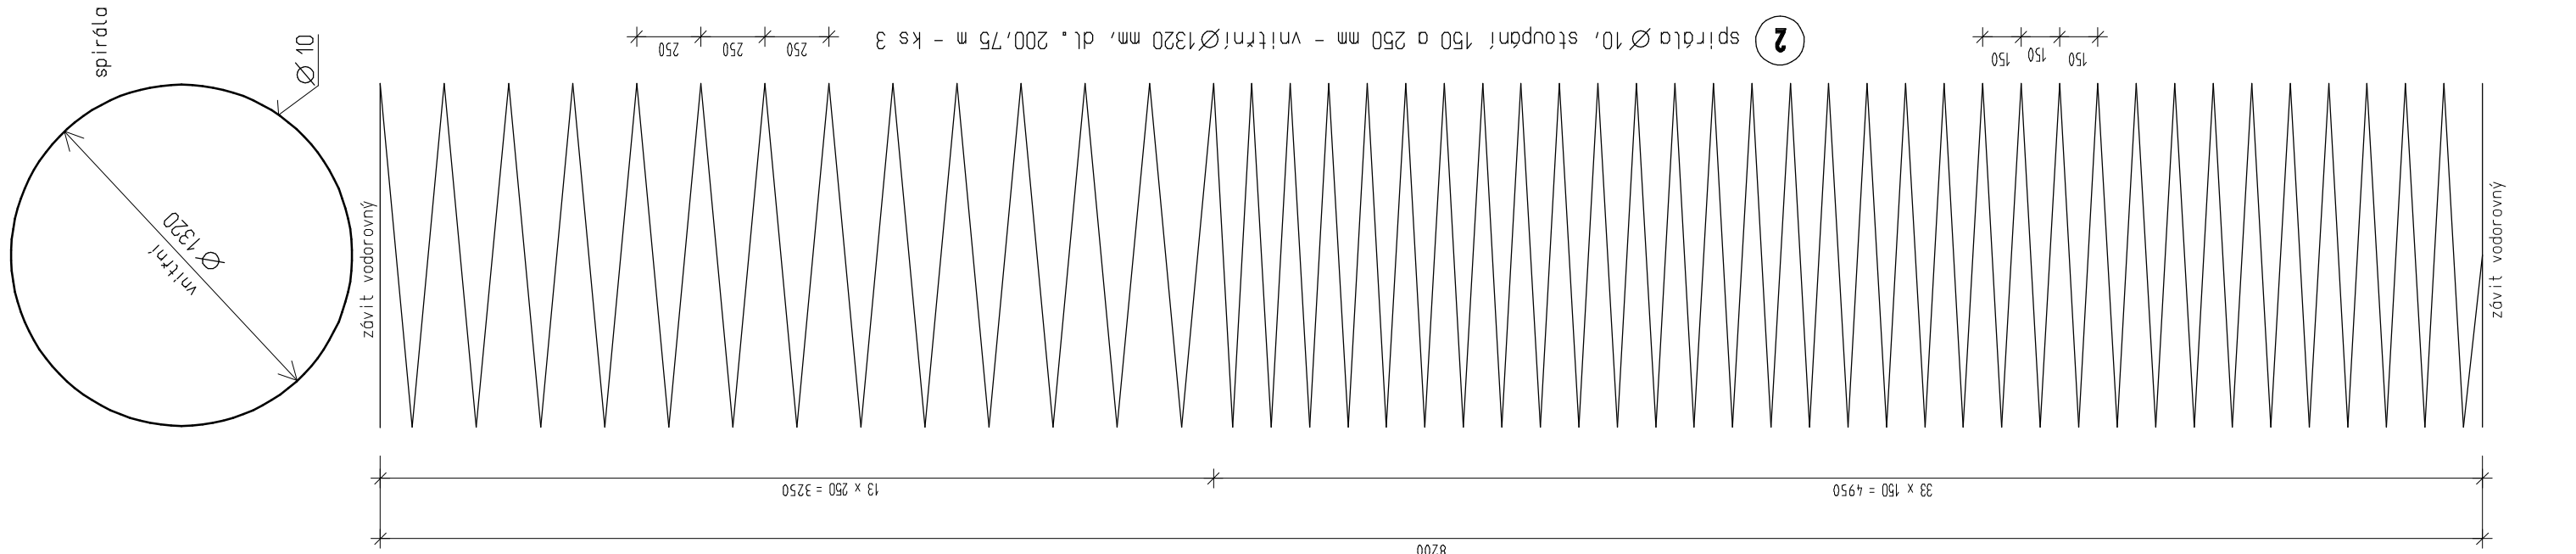


pol.	Ø	m	ks	Ø
11	16	4,40	36	158,4
12	16	4,45	36	160,2
13	12	1,45	12	17,4
14	12	6,70	27	180,9
15	12	1,80	54	97,2
celkem m				295,5 318,6
hmotnost 1 m v kg				0,888 1,577
hmotnost celkem v kg				262,2 502,4
celková hmotnost v kg				764,6





1 18 Ø 25, dl. 8,55 m - ks 18 x 3 = 54

pol.	Ø	m	ks	Ø
1	25	8,55	54	461,7
2	10	200,75	3	602,25
3	25	4,00	12	48,0
celkem m				602,25 509,7
hmotnost 1 m v kg				0,617 3,851
hmotnost celkem v kg				371,6 1982,9
celková hmotnost v kg				2334,5

Požadavky na provádění
dle TNP kap.16,19 a savi seřičích předpisů,
zejména ČSN EN 1536 + A1 - Provádění speciálních
geotechnických prací - Vrtané piloty (12/2016),
Betónáž pod vodou sypákovými rourami dle ČSN EN 1536,
čl. 8.4.3.3. - 8.4.3.19
Přebetonování hlav pilot dle ČSN EN 1536,
čl. 8.4.3.20.
Před zahájením prací na základovém bloku
odbourání hlav pilot dle ČSN EN 1536,
čl. 8.4.11.

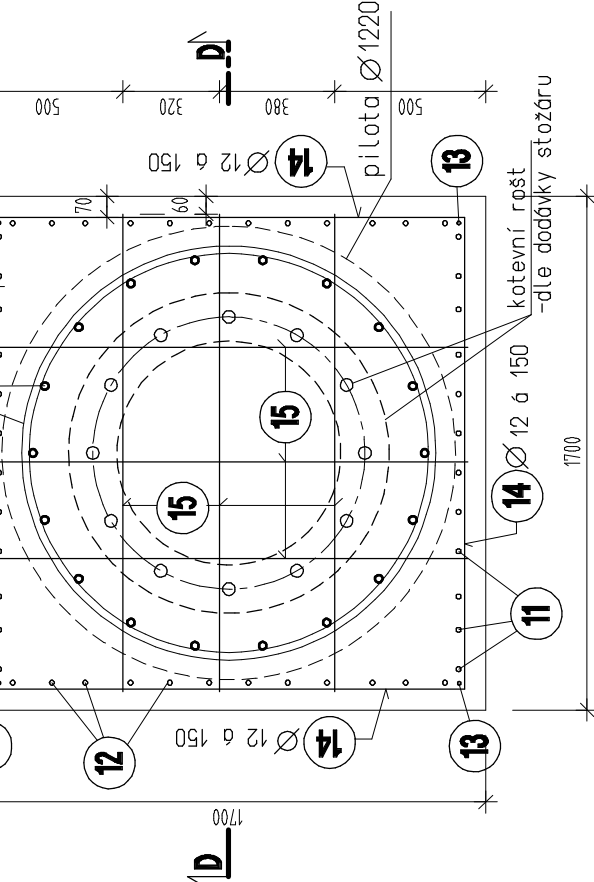

BETON C 30/37 - XC4, XF1 - Dmax 22
Konzistence čerstvého betonu (Abrams)
sednutí kuzele 160 - 210 mm (S4) - EN 12350-2
OCEL B500B (10505)
Krytí výztuže betonem
Jmenovité krytí..... 70 mm
minimální krytí 60 mm
distanční vložky silikátové 4 ks/m²
Výztuž vodně pospojena a propojena s výztuží piloty.

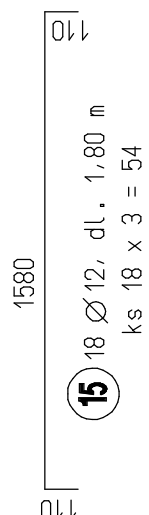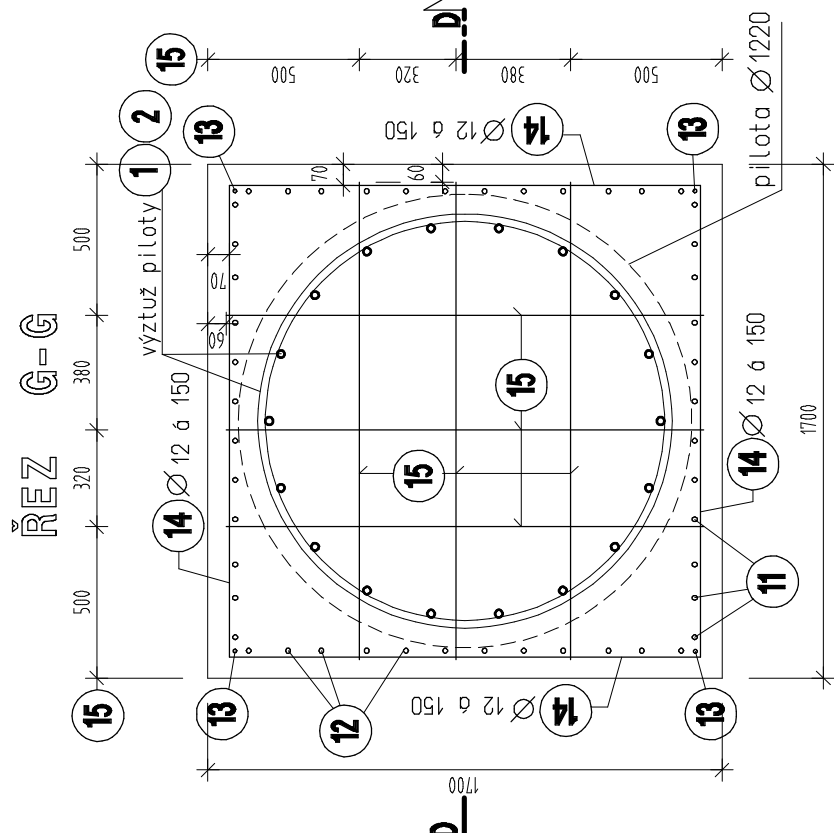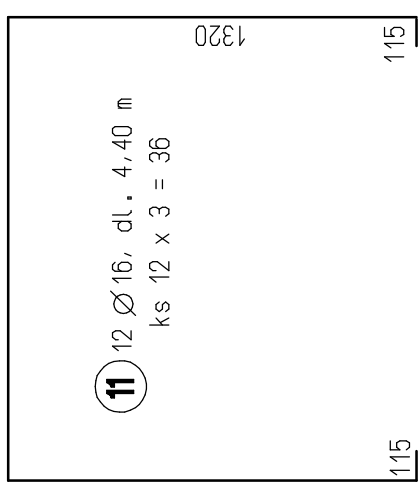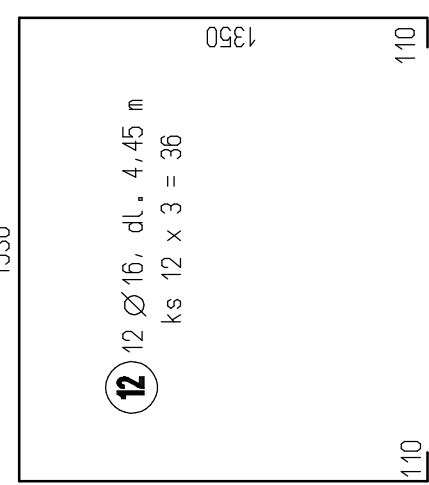

BETON C 25/30 - XA1, XC2 - Dmax 32

Konzistence čerstvého betonu (Abrams)
sednutí kuzele 160 - 210 mm (S4) - EN 12350-2
-pro betónáž pod vodou sypákovými rourami
sednutí kuzele min. 180 mm.

OCEL B500B (10505)

Krytí výztuže betonem

Jmenovité krytí..... 80 mm
minimální krytí 70 mm

distanční vložky silikátové 3 ks/dist.kruh
Výztuž vodně pospojena a propojena s výztuží základového bloku.

Souřadnicový systém S-JTSK
Výškový systém Jbiv

TRANSCONSULT s.r.o. Nerudova 37, 500 02 Hradec Králové			
Vedoucí projektu	Ing. Šnejbal	Středisko 3	
Dopovědní projektant	Ing. Šnejbal	Vedoucí	Ing. Šnejbal
Zpracovatel	Ing. Černý	Zakázka	1611731010
Kontrola	Ing. Šnejbal	Datum	11/2018
Projektant	Ing. Falus	Arch.c.	00618
Objevitel	České přístavy, a.s., Praha	Uzel	PPPS
EKOLOGIZACE KONTEJNEROVÉHO TERMINÁLU A ÚPRAVY VLEČKOVÝCH KOLEJÍ V PRÍSTAVU VELNÍK, 3. STAVBA S0 456.3 OSVETLENÍ PLOCH KT TOPŮLKÝ			
ČÁST STAVEBNÍ		Meritko	1 25
VÝKRES VÝZTUŽE ZÁKLADŮ OV21 - OV23		Č.výkresu	3.4