


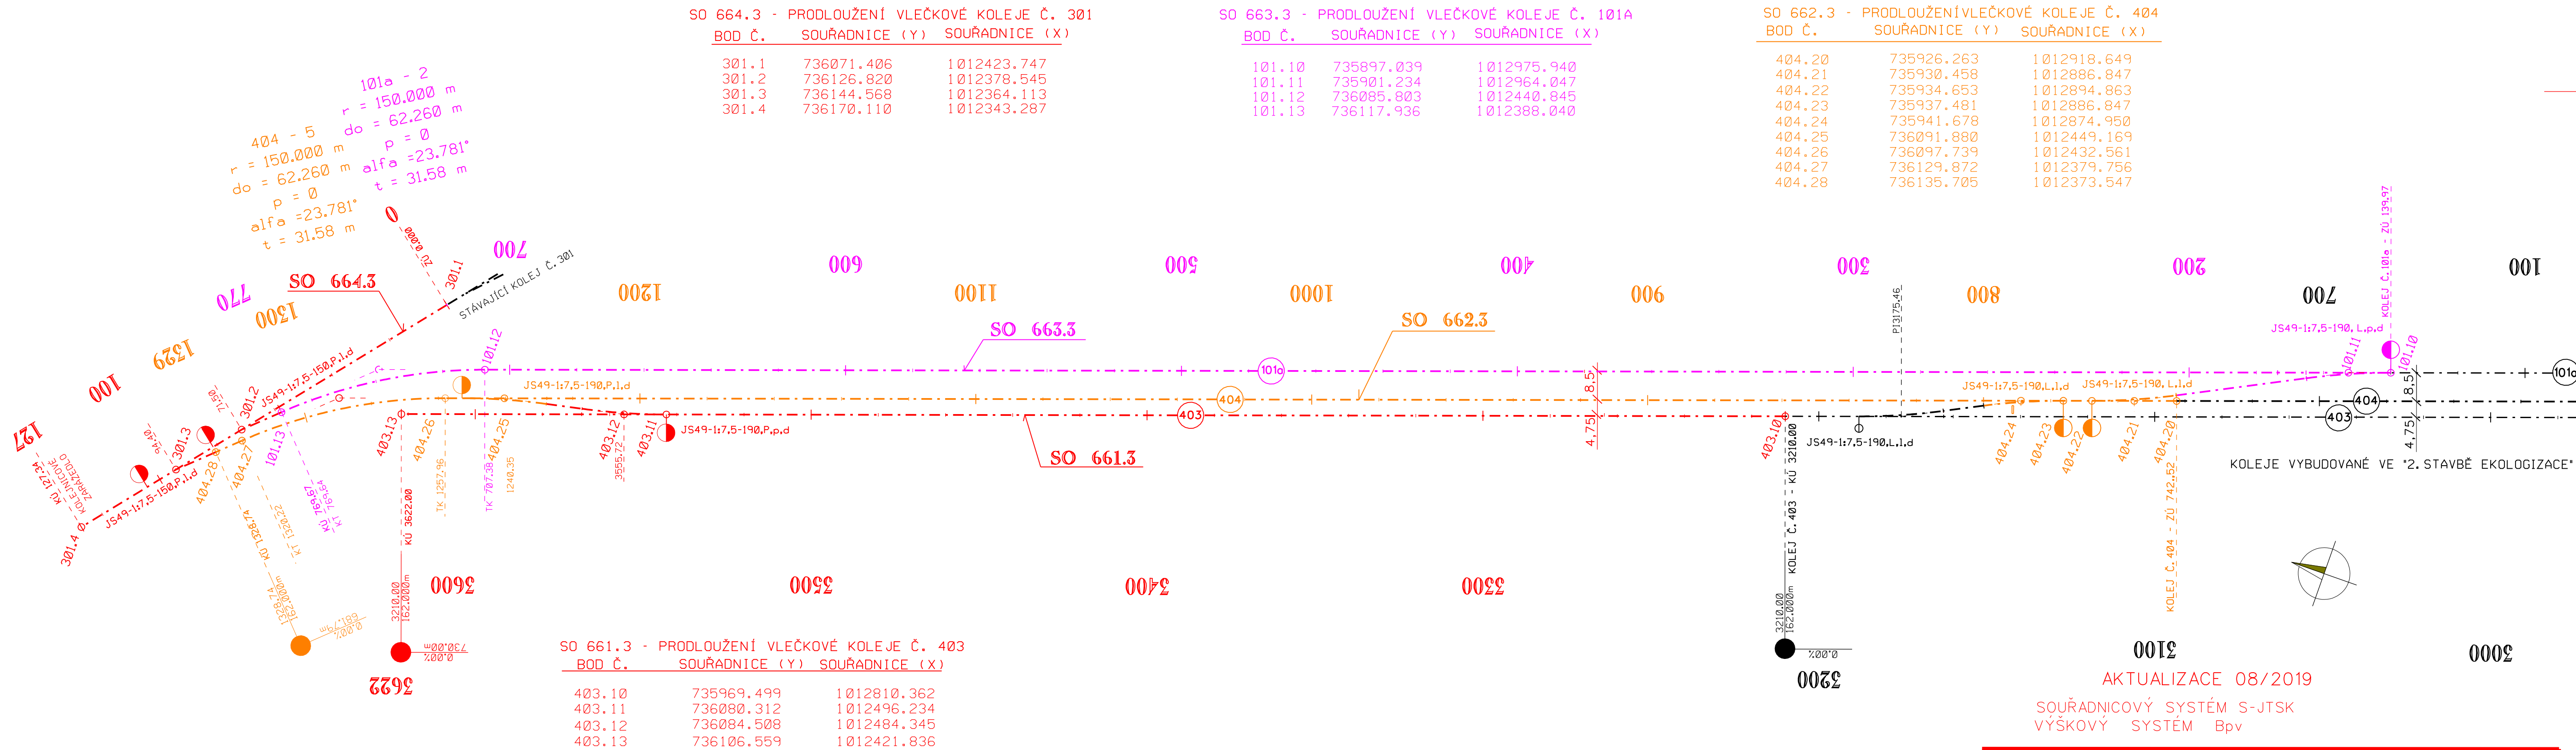

 TRANSCONSULT s.r.o. Nerudova 37, 500 02 Hradec Králové			
Vedoucí projektu	Ing. Shejbal		Středisko 3
Odpovědný projektant	Ing. Shejbal		Vedoucí Ing. Shejbal
Zpracovatel	Ing. Shejbal		Zak. 1 6 1 7 3 0 0 5
Přezkoušel	Ing. Pravda		Arch. č. 03318 Formát: 8 A4
Kontroloval	Ing. Hodek		Datum: 11/2018
Zadavatel	Česká přístavy, a.s.		účel PDPS
EKOLOGIZACE KONTEJNEROVÉHO TERMINÁLU A ÚPRAVY VLEČKOVÝCH KOLEJÍ V PŘÍSTAVU MELNÍK, 3. STAVBA STAVEBNÍ ČÁST			část dok. C.15
OBJEKTY DRAH - VLEČKOVÝCH KOLEJÍ			
VYTYČOVACÍ VÝKRES KOLEJÍ Č. 403, Č. 404, Č. 101a, Č. 301			měřítko 1:1 000 č. výkresu 6