




SEZNAM PROVOZNÍCH SOUBORŮ

PS 920.3 NÁPAJEJÍCÍ SILNOPROUDÉ ROZVODY VN

LEGENDA:

- PLOCHA ZAŘÍZENÍ STAVENÍŠTE
- NÁKLADÁČIA VYKLÁDACÍ MÍSTO NA VODNÍ DOPRAVU
- PŘEJEZDY NA STAVENÍŠTE
- SÍRKA PŘEJEZDU NA PLOŠE TERMINÁLU RČO MELINK BUDĚ VYMEZENA BETONOVÝM SVODIDLEM VÝŠKÍ 10 M
- NBE NÁPOJOVACÍ BOD ELEKTRICKÉ ENERGIE
- NBV NÁPOJOVACÍ BOD PITNÉ VODY
- DEMOLICE, DEMONTÁŽE

SEZNAM STAVEBNÍCH OBJEKTŮ 3. STAVBY EKOLOGIZACE

OBJEKTY PŘÍPRAVY STAVENÍŠTE

- SO 030.3 HRUBÉ TERÉNNÍ ÚPRAVY - 3. STAVBA
- SO 050.3 DEMONTÁŽ OSVĚTLOVACÍCH VĚŽÍ KT TOPOLKY

POZEMNÍ KOMUNIKACE A PLOCHY

- SO 130.3 MANIPULAČNÍ A OBSLUŽNÁ PLOCHA Č. 3
- SO 131.3 MANIPULAČNÍ PLOCHA Č. 6
- SO 133.3 PROPOJOVACÍ RAMPA
- SO 134.3 ÚPRAVY PLOCHY KT TOPOLKY
- SO 135.3 ROZŠÍŘENÍ PLOCHY SO 210.1 A SO 105

MOSTY A ZDÍ

- SO 201.3 JERABOVÁ DRÁHA
- SO 210.3 OPĚRNÁ ZĚD PODÉL KOLEJE Č. 101a

VODOHOSPODÁŘSKÉ OBJEKTY

- SO 330.3 ODVODNĚNÍ ZPEVNĚNÝCH PLOCH - 3. STAVBA
- SO 331.3 ODVODNĚNÍ PLOCHY KT TOPOLKY

ELEKTRO A SODĚLOVACÍ OBJEKTY

- SO 430.3 KABELOVÉ ROZVODY VN
- SO 455.3 OSVĚTLENÍ PLOCH 3. STAVBY
- SO 456.3 OSVĚTLENÍ PLOCHY KT TOPOLKY

OBJEKTY DRAH

- SO 661.3 PRODLOUŽENÍ VLEČKOVÉ KOLEJE Č. 403 - KOLEJOVÝ SVRSEK, 3. STAVBA
- SO 662.3 PRODLOUŽENÍ VLEČKOVÉ KOLEJE Č. 404 - KOLEJOVÝ SVRSEK, 3. STAVBA
- SO 663.3 PRODLOUŽENÍ VLEČKOVÉ KOLEJE Č. 101a - KOLEJOVÝ SVRSEK
- SO 664.3 PRODLOUŽENÍ VLEČKOVÉ KOLEJE Č. 301

HLADINA LABE PŘÍPRŮTOKU Q100: 161,80 - 162,30 m n. m.

(PODLE ŘIČNÍHO STANIČNÍ)

SOUŘADNICOVÝ SYSTÉM S-JTSK
VÝŠKOVÝ SYSTÉM BpV

TRANSCONSULT s.r.o. Nerudova 37, 500 02 Hradec Králové			
Vedoucí projektu	Ing. Šebal	Středisko	3
Odpovědný projektant	Ing. Šebal	Vedoucí	Ing. Šebal
Zpracovatel	Ing. Proška	Zak. 116	1173101015
Průzkumatel	Ing. Hodek	Arch. č. 03318	Formát: 14 A4
Kontrola	Ing. Hodek	Datum:	11/2018
Zadavatel	České přístavy, a.s.	Účel:	PDPS
EKOLOGIZACE KONTEJNEROVÉHO TERMINÁLU A ÚPRAVY VLEČKOVÝCH KOLEJÍ V PŘÍSTAVU MELINK 3. STAVBY ZÁSADY ORGANIZACE VÝSTAVBY			E
SITUACE		mříčka 1:1 000	č. výkresu 2