


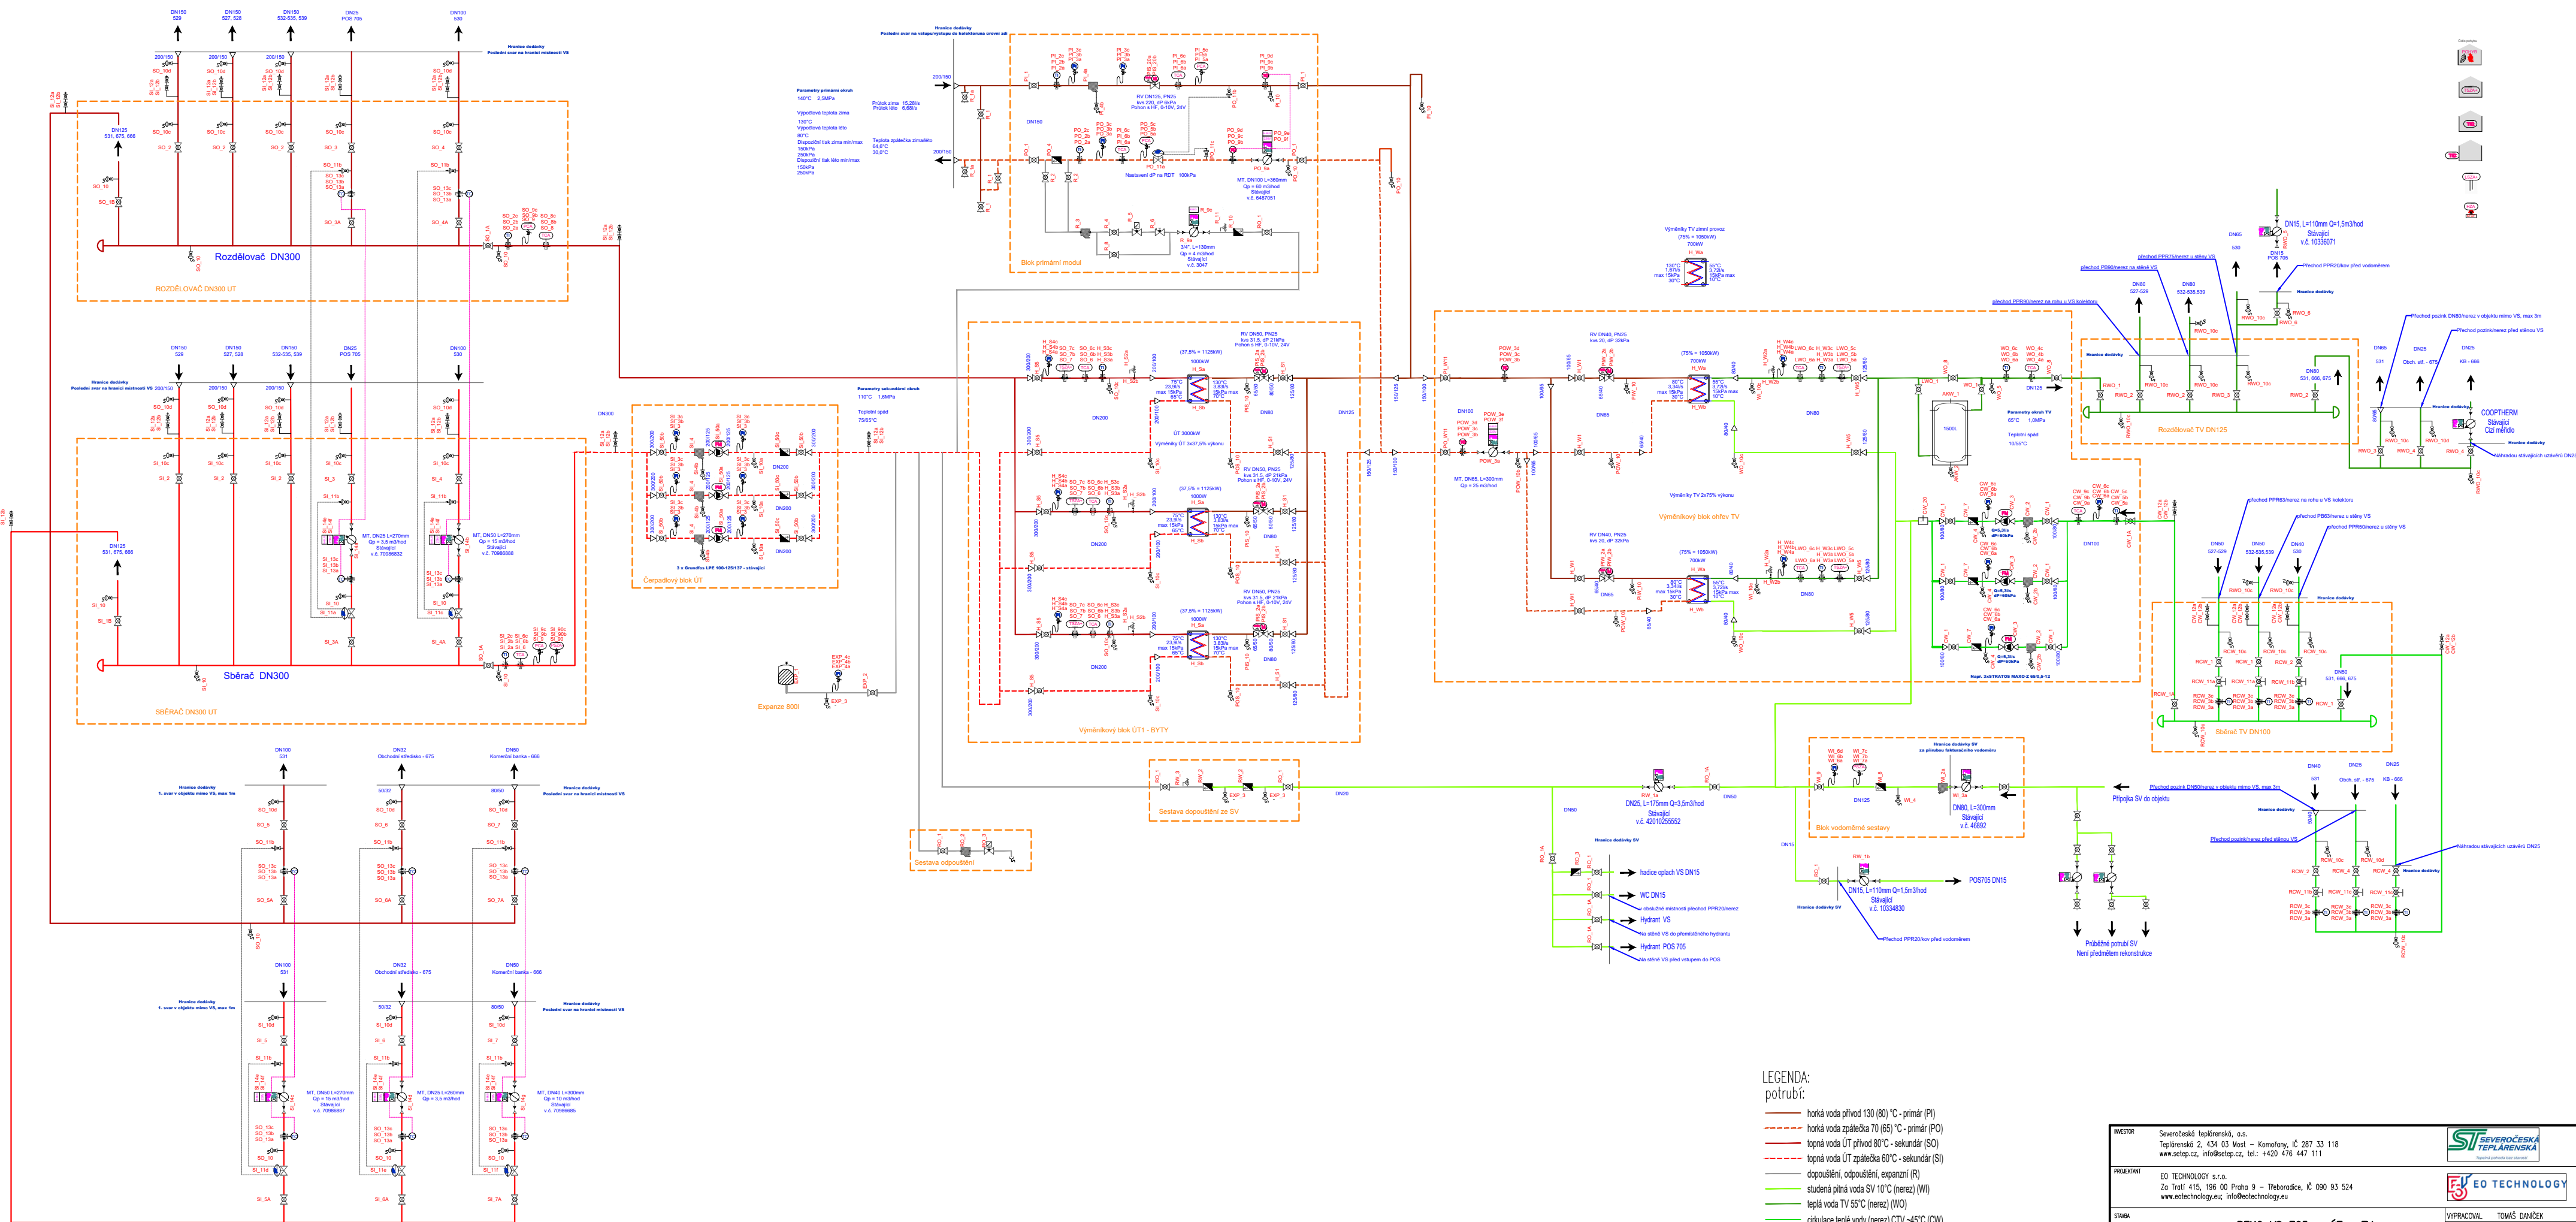

INVESTOR	SEVEROČESKÁ TEPLÁRENSKÁ, s.r.o. Teplárenská 2, 434 03 Most - Komárov, IČ 287 33 118 www.selep.cz, info@selep.cz, tel.: +420 476 447 111	PROJEKTOVATEL	EO TECHNOLOGY s.r.o. Za Trati 415, 196 00 Praha 9 - Teborská, IČ 090 93 524 www.eotechnology.eu, info@eotechnology.eu
STAVBA	REKO VS 705 - ÚT a TV	PROJEKT	PROJEKT
STAVBA	REKO VS 705 - ÚT a TV	PROJEKT	PROJEKT
STAVBA	REKO VS 705 - ÚT a TV	PROJEKT	PROJEKT
STAVBA	REKO VS 705 - ÚT a TV	PROJEKT	PROJEKT