


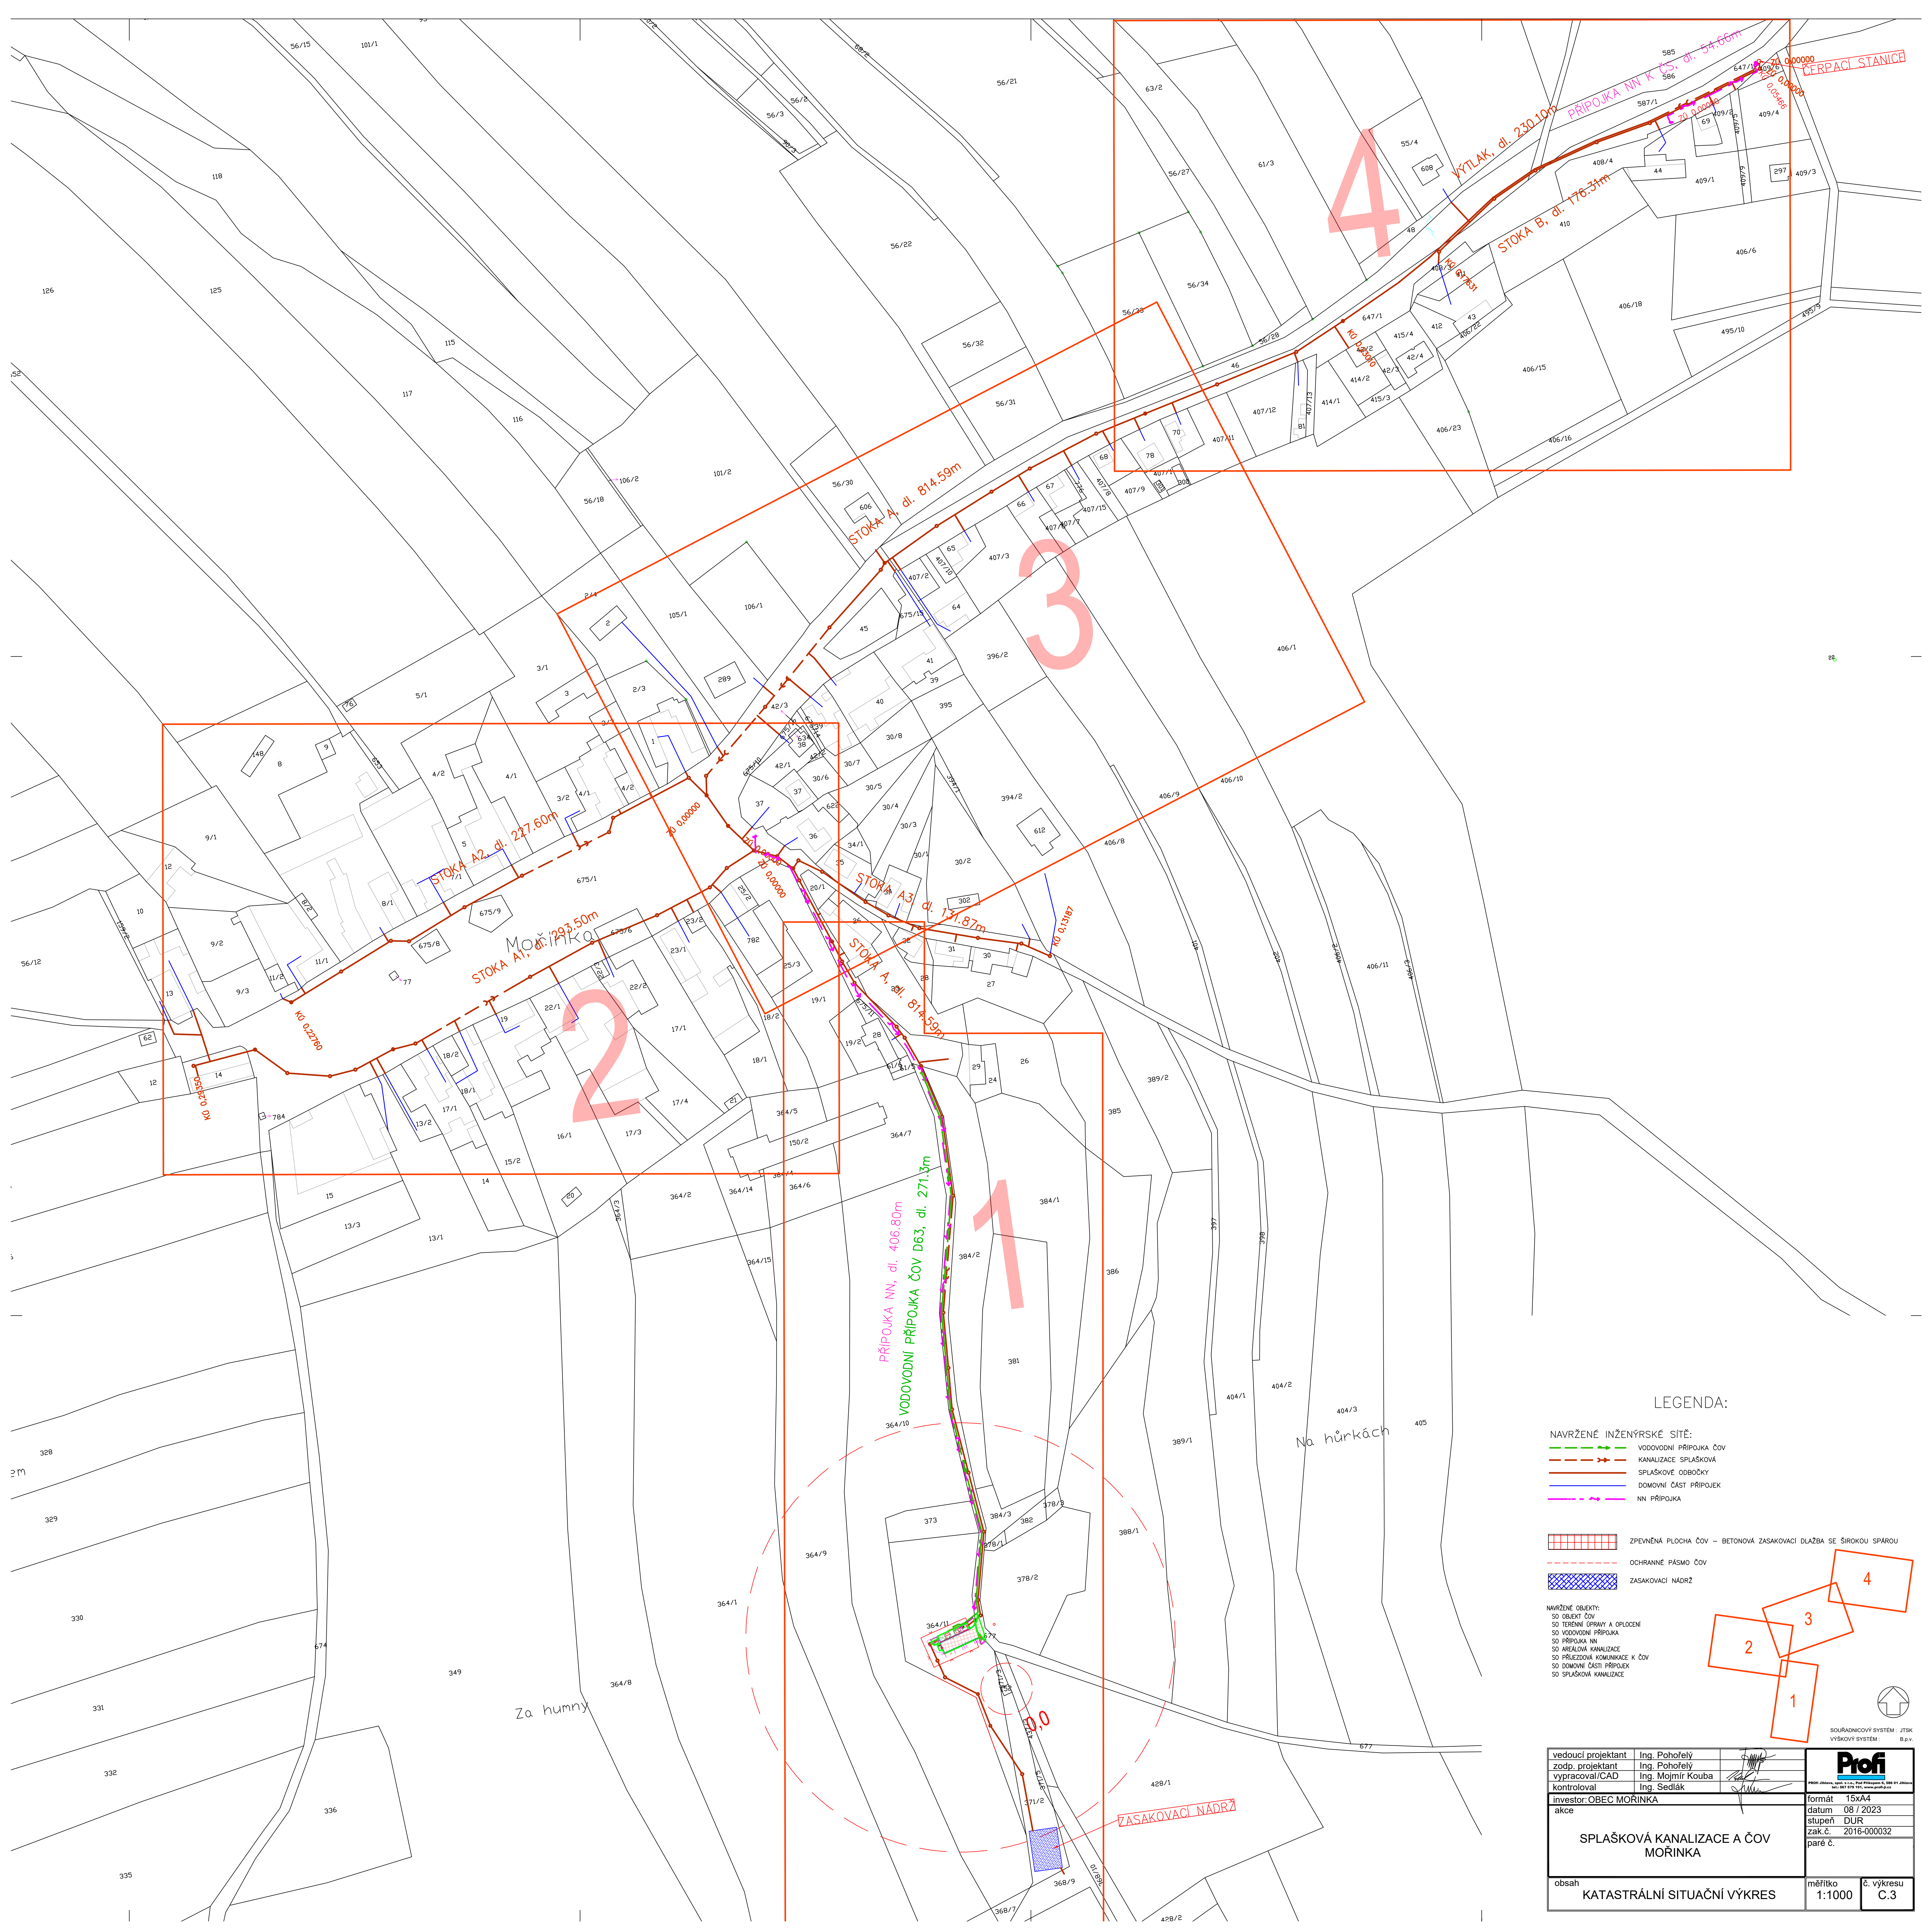

LEGENDA:

- NAVRŽENÉ INŽENÝRSKÉ SÍTĚ:
- VODOVODNÍ PŘÍPOJKA ČOV
 - KANALIZACE SPLAŠKOVÁ
 - SPLAŠKOVÉ ODBOČKY
 - DOMOVNÍ ČÁST PŘÍPOJEK
 - NN PŘÍPOJKA
- ZPEVNĚNÁ PLOCHA ČOV – BETONOVÁ ZASAKOVACÍ DLAŽBA SE ŠÍŘKOU SPÁROU
- OCHRANNÉ PÁSMO ČOV
- ZASAKOVACÍ NÁDRŽ
- NAVRŽENÉ OBJEKTY:
- SO OBJEKT ČOV
 - SO TERÉNNÍ PRÁVY A OPLUCENÍ
 - SO VODOVODNÍ PŘÍPOJKA
 - SO PŘÍPOJKA NN
 - SO ARIKULOVÁ KANALIZACE
 - SO PŘÍJEZDOVÁ KOMUNIKACE K ČOV
 - SO DOMOVNÍ ČÁST PŘÍPOJEK
 - SO SPLAŠKOVÁ KANALIZACE

vedoucí projektant	Ing. Pohořelý		
zodp. projektant	Ing. Pohořelý		
vypracoval/CAD	Ing. Mojmir Kouba		
kontroloval	Ing. Sedláč		
investor	OBEC MORINKA		
akce	SPLAŠKOVÁ KANALIZACE A ČOV MORINKA		
obsah	KATASTRÁLNÍ SITUACNÍ VÝKRES		
formát	A4		
datum	08/2023		
stupeň	DUR		
zak.č.	2016-000032		
paré č.			
měřítko	1:1000		
č. výkresu	C.3		