


Autorizační razítko		Investor	Projekční kancelář	
Vedoucí proj.		Zodpovědný proj.	Ing. Radovan Novotný Projektant v oboru PS	
Ing. Radovan Novotný			Místo Jilemnice Masarykovo náměstí 82 Jilemnice	
Akce			IČO: 490 80 300, e.autorizace: 0500722 Vesec 67, Liberec 6 mail: novotny@unirelax.cz, tel: 485 13 36 55, 602433611	
OBJEKT ČP. 328 – výměna střešní krytiny J. Havlíčka 328, Jilemnice		Stupeň	DSP /DPS	
		Ex. číslo	17/2015	
		Formát	4 x A4	
		Datum	VI.2015	
Výkres		Měřítko	1 : 100	
Předpisy střešních		Stavební objekt	Č. výkresu	
Předpisy střešních			A1	

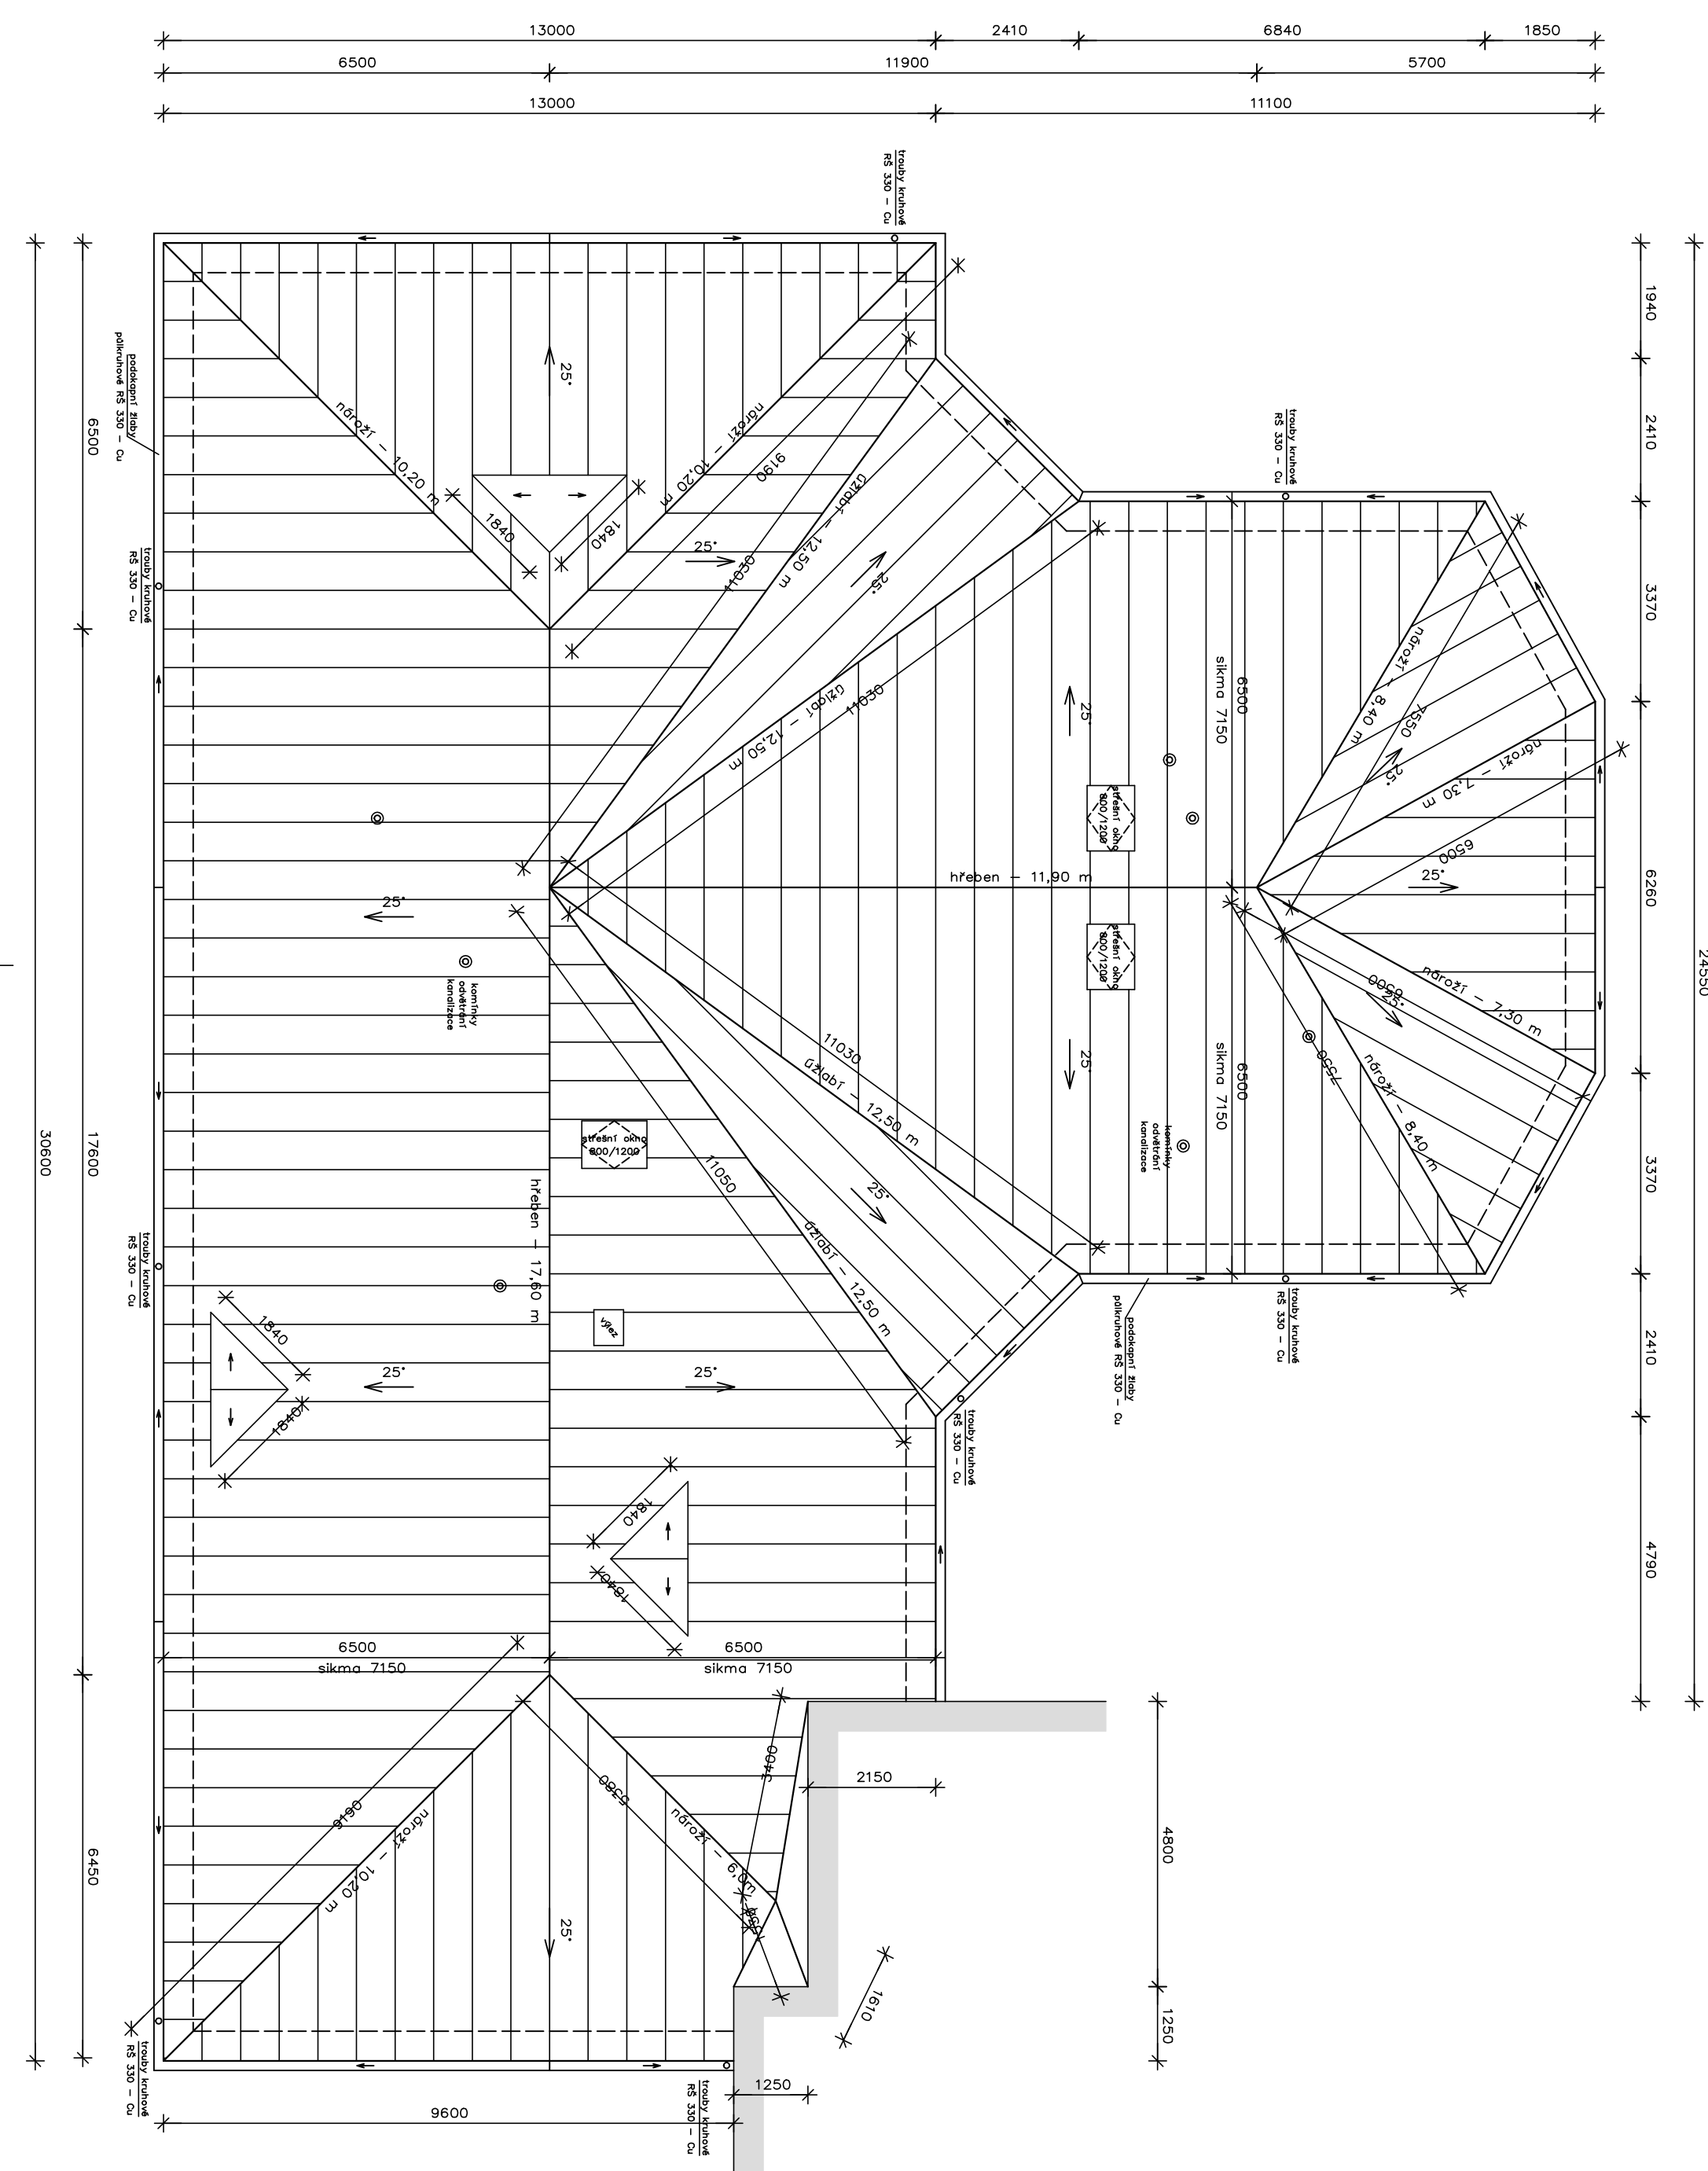

POZNÁMKA :

Montáž a dodávka nové střešní krytiny – plechová se stojatou drážkou

– pozinkovaný poplastovaný plech cca 582 m²

– celoplošný nátěr bednění proti dřevokaznému hmyzu a houbám (např. Lignofix, Biochemit)