


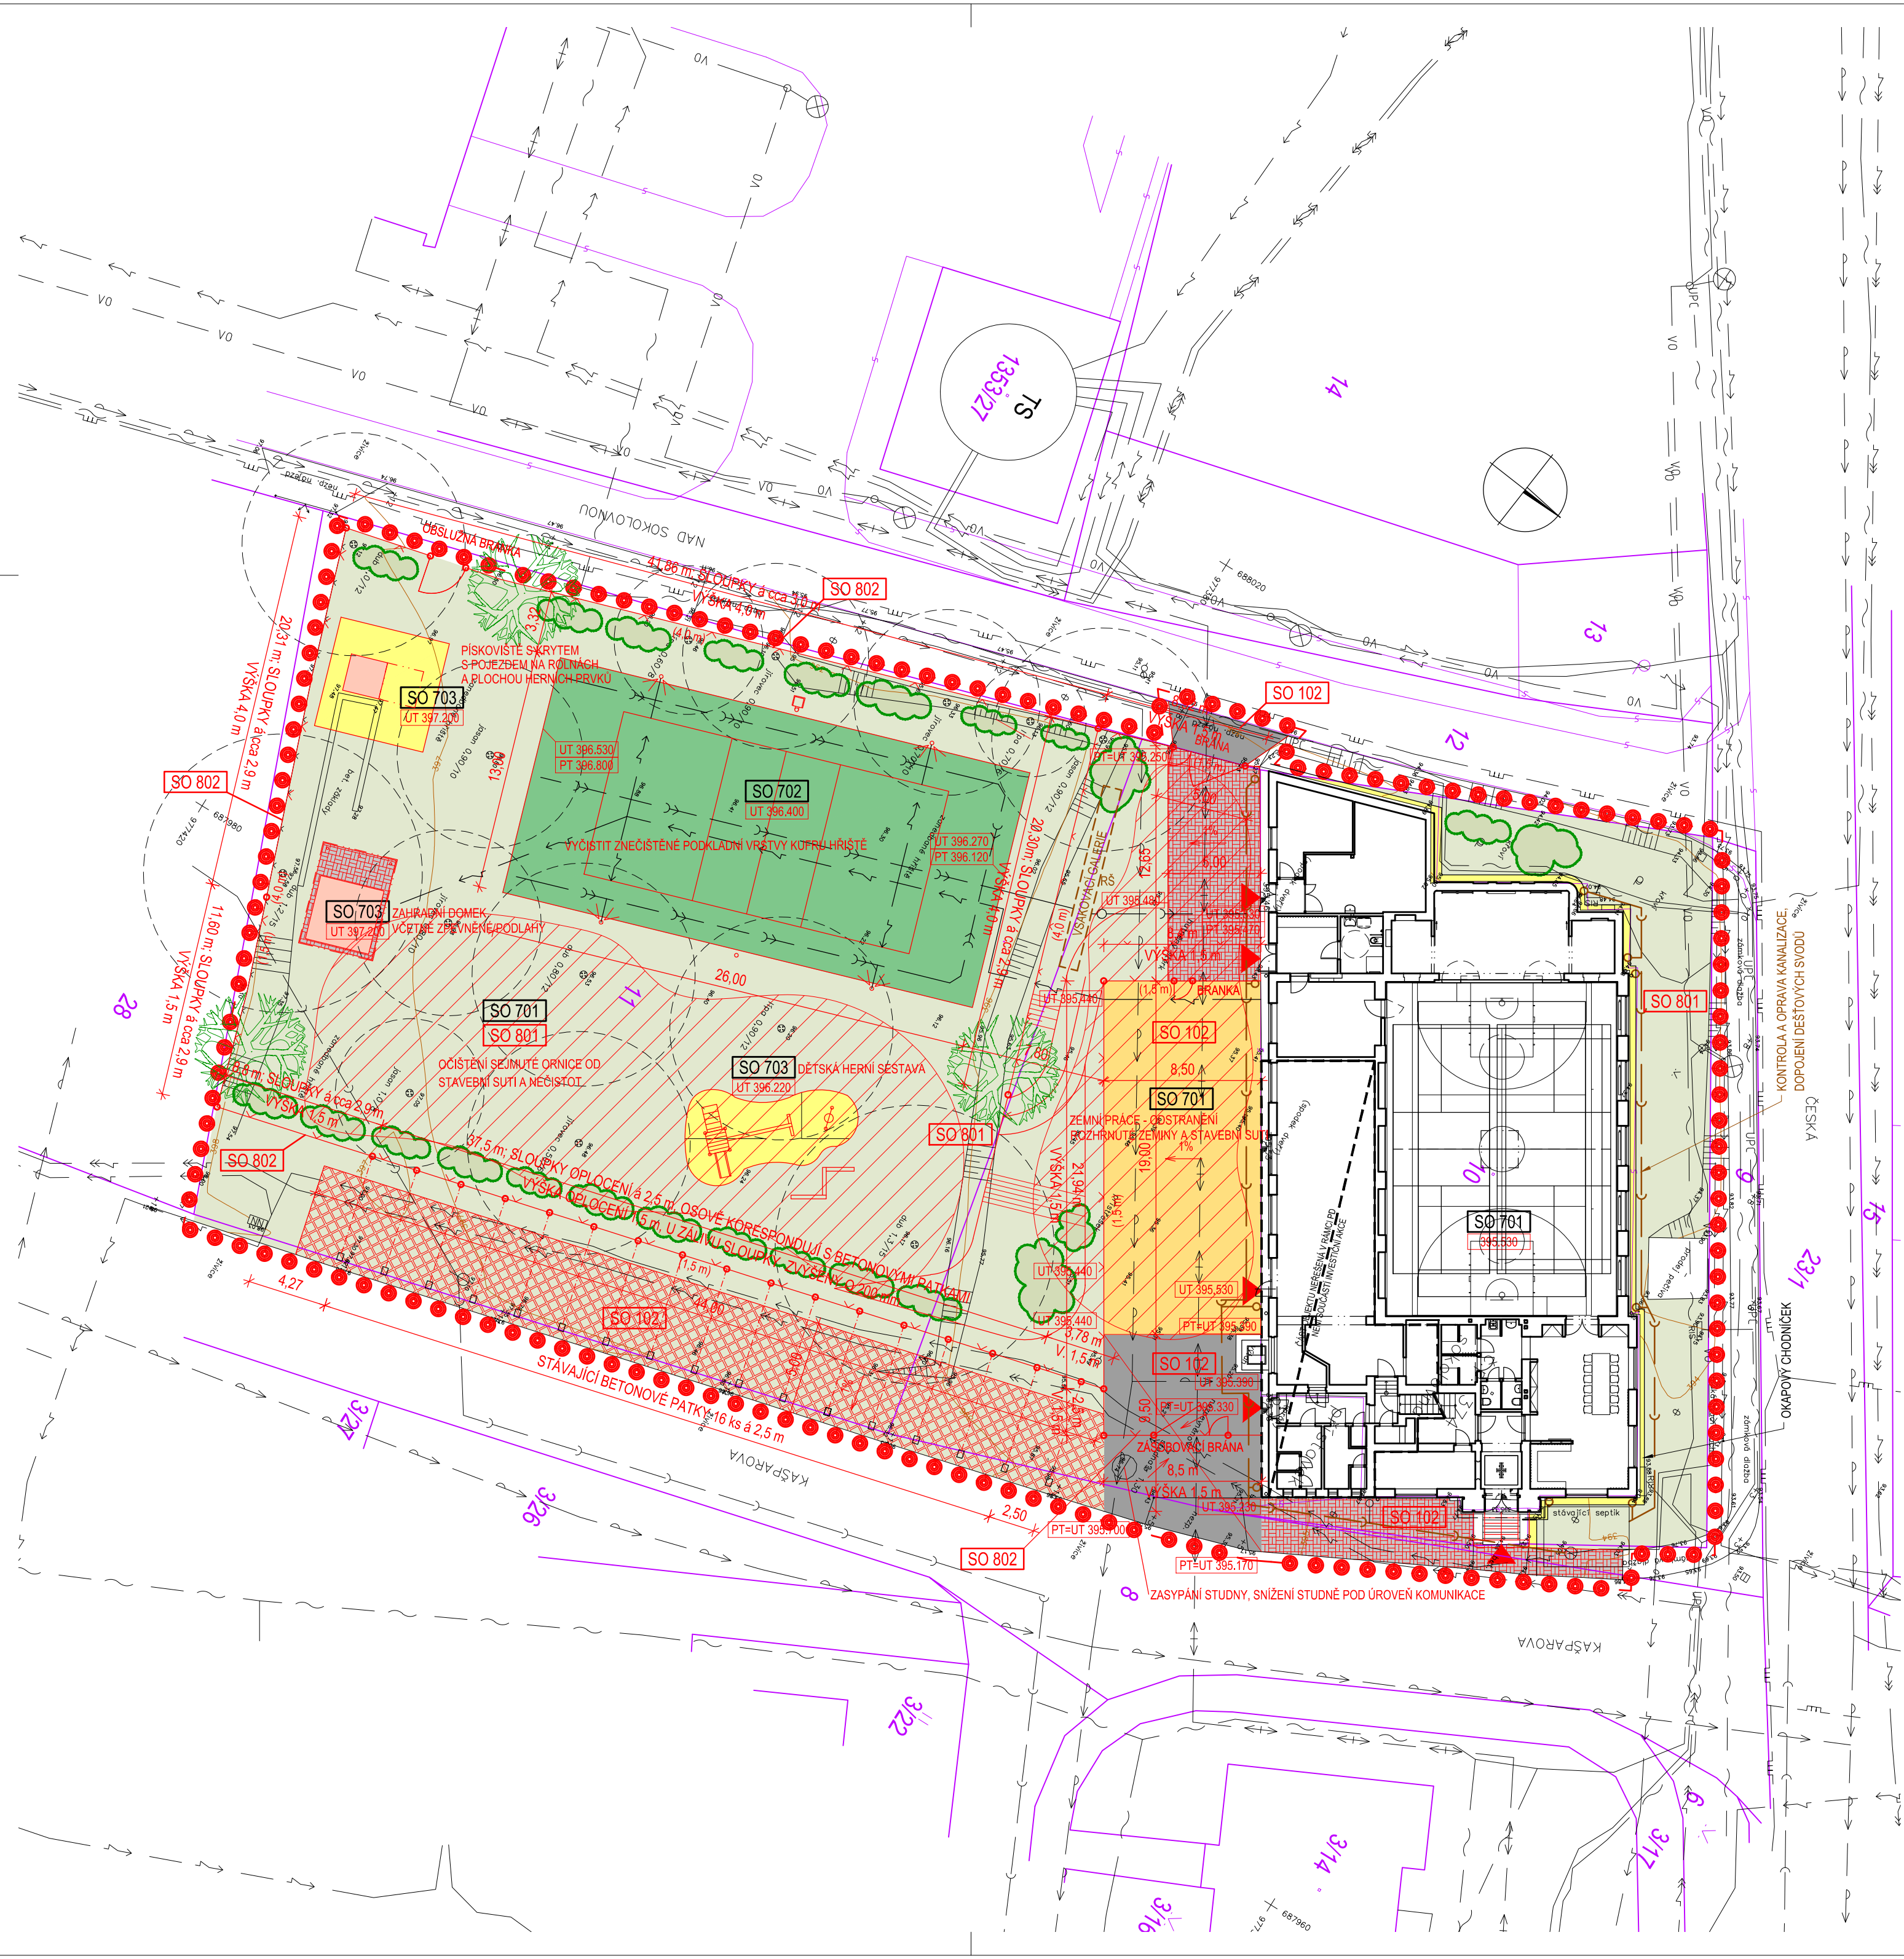

SEZNAM STAVEBNÍCH OBJEKTŮ

- SO 102 KOMUNIKACE A ZPEVNĚNÉ PLOCHY
- SO 701 SOKOLOVNA (DOKONČENÍ)
- SO 702 UMĚLÁ HRACÍ PLOCHA S OSVĚTLENÍM
- SO 703 PRVKY DROBNÉ ARCHITECTURY
- SO 801 TERÉNNÍ A SADOVÉ ÚPRAVY
- SO 802 OPLOČENÍ

LEGENDA SÍTÍ

NAVRHOVANÉ	STÁVAJÍCÍ	
		KANALIZACE
		KONTROLA A OPRAVA KANALIZACE, DOPOJENÍ DEŠŤOVÝCH SVODŮ
		VODOVOD
		ELEKTRO VN PODZEMNÍ
		ELEKTRO NN PODZEMNÍ
		ELEKTRO SLABOPROUD
		TEPLOVOD
		PLYNOVOD STŘEDOTLAK
		VEŘEJNÉ OSVĚTLENÍ
		DRENÁŽ

LEGENDA

	HRANICE STAVBY
	NOVÉ OBJEKTY
	UMĚLÁ HRACÍ PLOCHA - UMĚLÁ TRÁVA S MINERÁLNÍM VSYPEM
	OBJEKT SOKOLOVNY
	ZPEVNĚNÉ PLOCHY - ŽÁMKOVÁ DLAŽBA
	ZPEVNĚNÉ PLOCHY - VYMÝVANÁ BETONOVÁ DLAŽBA
	ZPEVNĚNÉ PLOCHY - KAMENNÁ DLAŽBA
	ZPEVNĚNÉ PLOCHY - ZATRAVŇOVACÍ DLAŽBA
	ZATRAVNĚNÍ, OBNOVA TRAVNATÉ PLOCHY
	KAČÍREK
	ZEMNÍ PRÁCE
	NAVRHOVANÉ LISTNATÉ STROMY - SÁZENÍ 3 STROMŮ
	OBNOVA, ÚPRAVA A DOPLNĚNÍ KEŘOVÝCH POROSTŮ
	STÁVAJÍCÍ STROMY
	STÁVAJÍCÍ OPLOČENÍ
	NOVÉ OPLOČENÍ
	OPLOČENÍ URČENÉ K DEMOLICI

POZNÁMKY:

- PRŮBĚHY INŽENÝRSKÝCH SÍTÍ JSOU POUZE ORIENTAČNÍ, NUTNO OVĚŘIT SKUTEČNOU POLOHU PŘED ZAHÁJENÍM STAVEBNÍCH PRACÍ (NAPŘ. KOPANÉ SONDY). ZAJISTÍ DODAVATEL STAVBY.



GENERÁLNÍ PROJEKTANT

RUPRECHTICKÁ 199, LIBEREC, TEL:+420 482 412 211, atelierdavid@atelierdavid.cz

AKCE:

SOKOLOVNA VESEC - DOKONČENÍ

ZADAVATEL :	TJ SLOVAN VESEC, Česká ul. 374, 468 12 Liberec 25	ZAK. ČÍSLO:	D/15-011-DPS
VED. PROJEKTANT:	ING. ARCH. DAVID	DATUM:	01/2015
VYPRACOVAL:	ING. KRATOCHVILOVÁ, ING. ARCH. STŘEDA	STUPEŇ:	DPS
KONTROLOVAL:	ING. DLOUHÝ	MĚŘITKO:	1:250

PŘÍLOHA:	Č. PŘÍLOHY:	PARÉ:
----------	-------------	-------

CELKOVÁ SITUACE STAVBY

C1.