


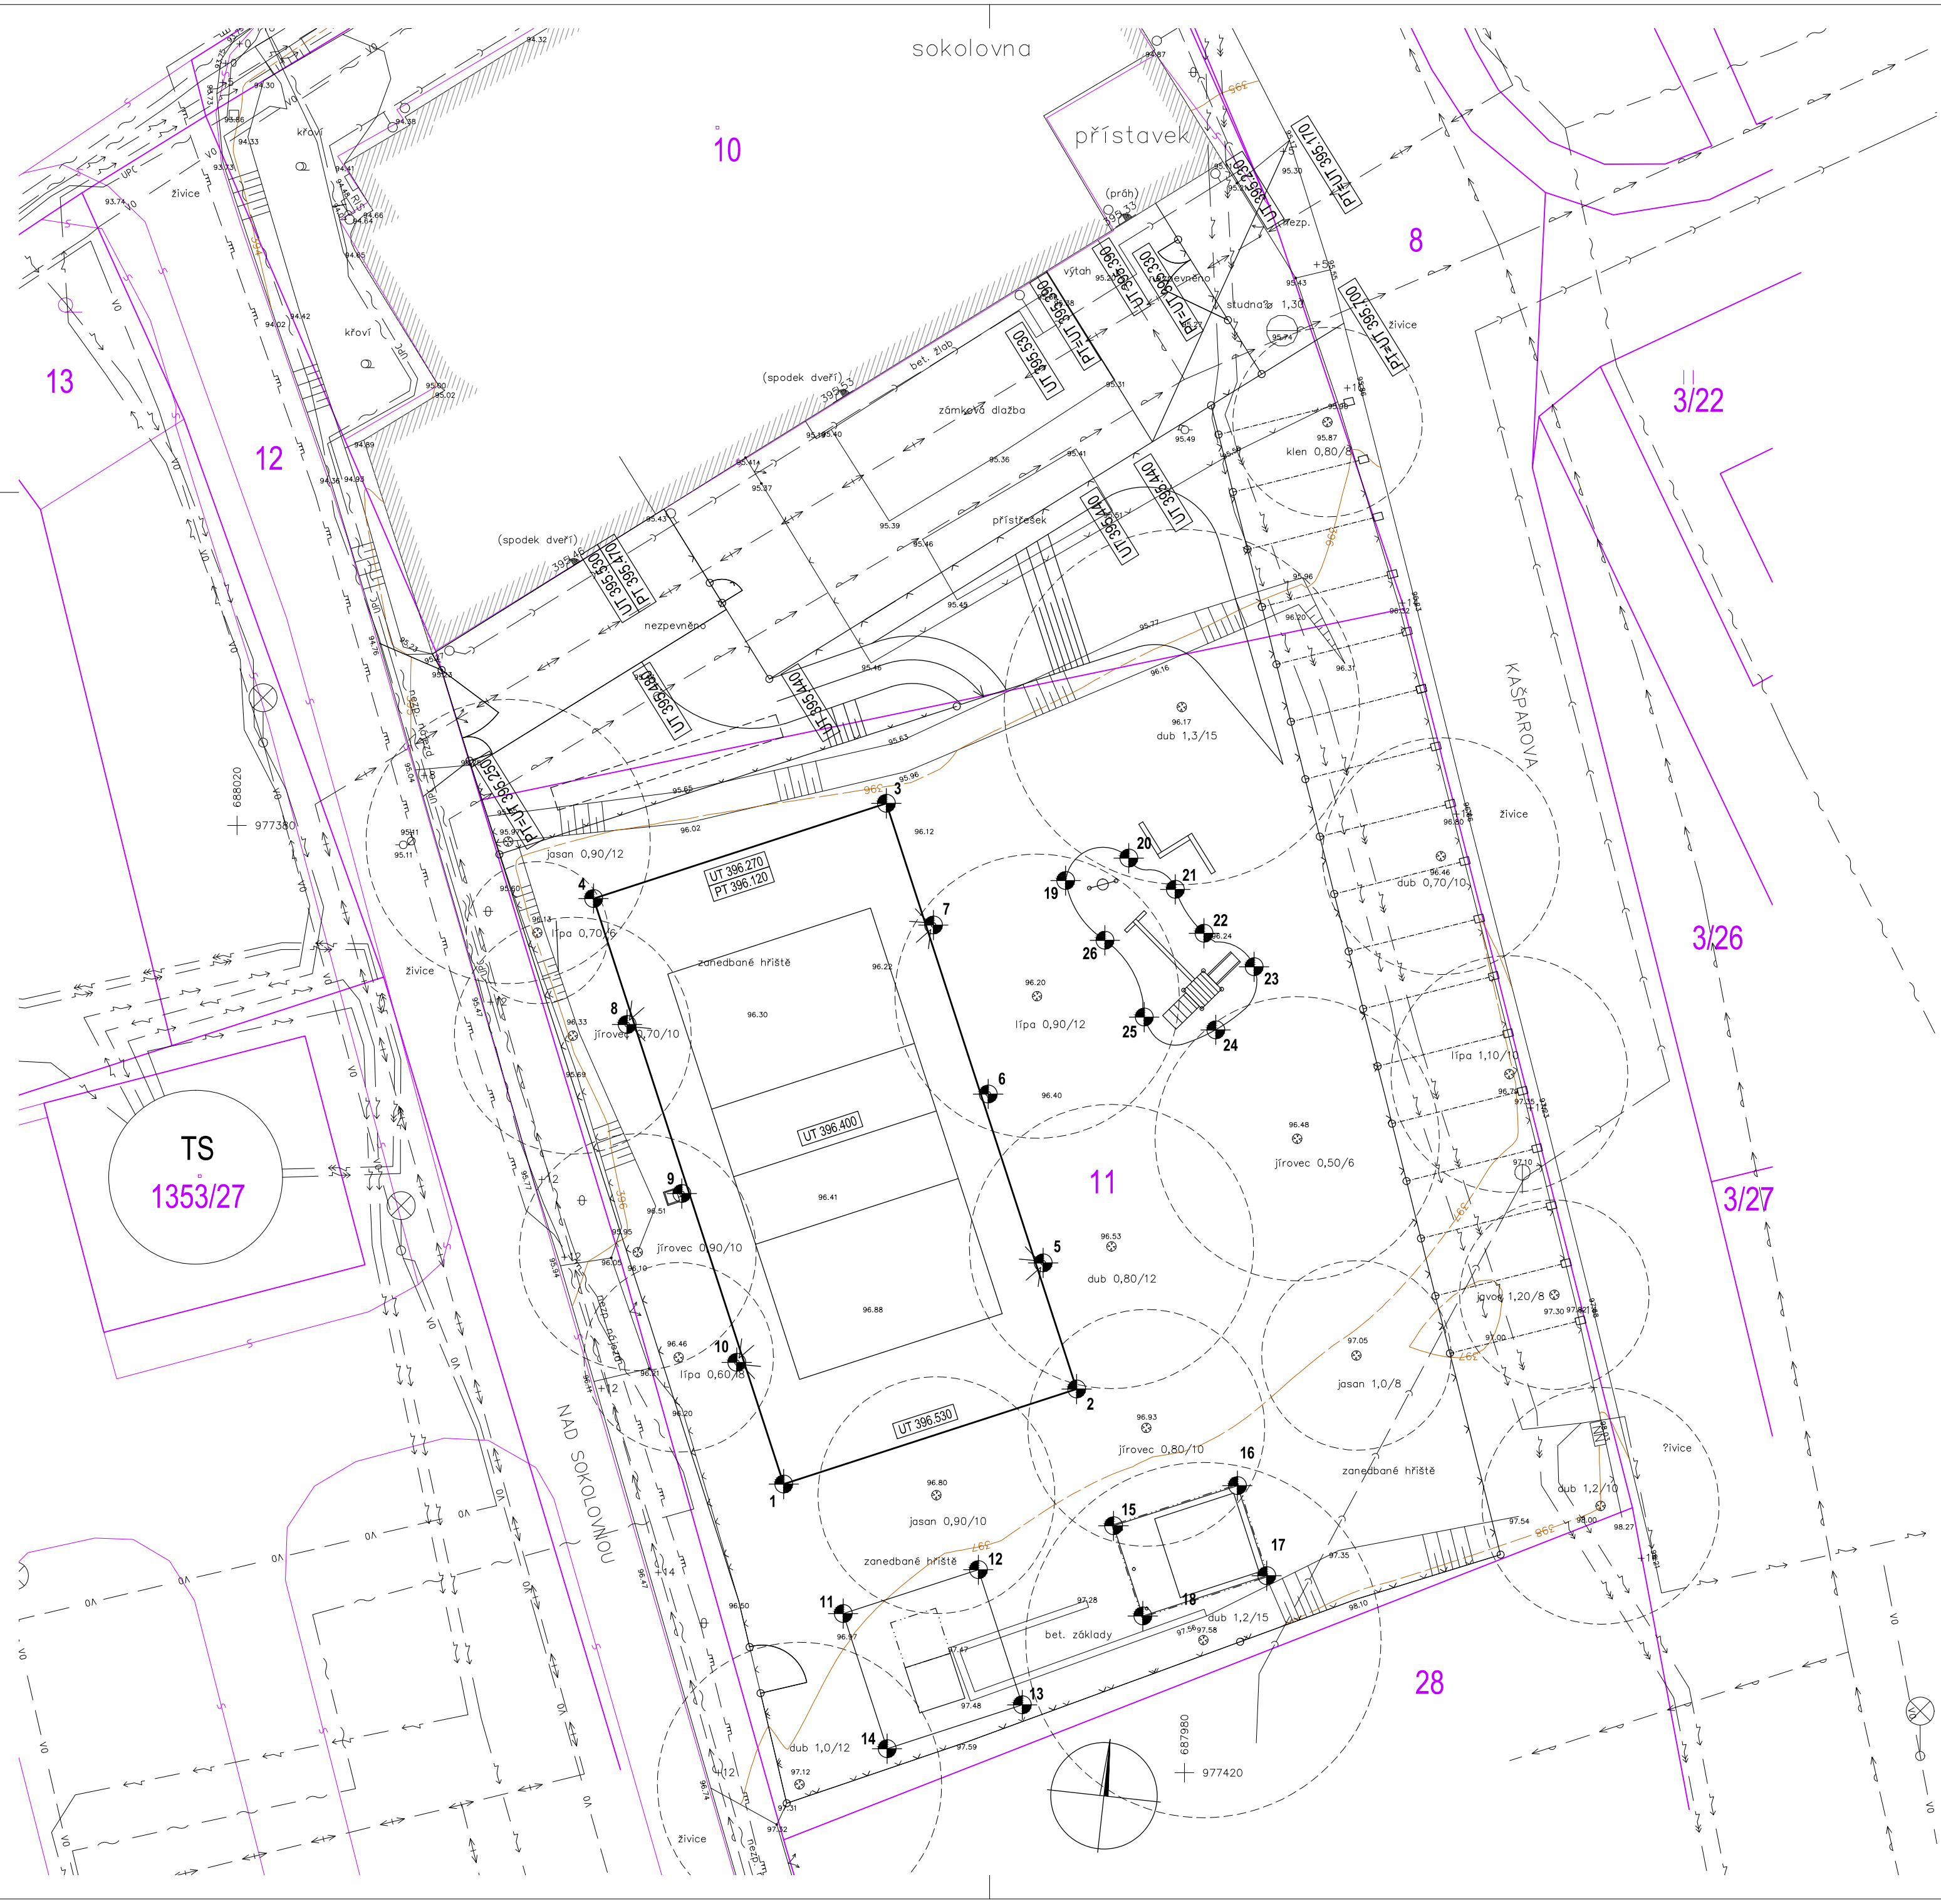

TABULKA VYTYČOVACÍCH BODŮ

Číslo bodu	Souřadnice X [mm]	Souřadnice Y [mm]
1	-687996,916	-977407,815
2	-687984,552	-977403,799
3	-687992,584	-977379,071
4	-688004,948	-977383,087
5	-687985,966	-977398,476
6	-687988,282	-977391,343
7	-687990,599	-977384,209
8	-688003,534	-977388,411
9	-688001,217	-977395,544
10	-687998,900	-977402,677
11	-687994,409	-977413,284
12	-687988,702	-977411,431
13	-687986,849	-977417,137
14	-687992,555	-977418,991
15	-687982,996	-977409,577
16	-687977,765	-977407,878
17	-687976,529	-977411,683
18	-687981,760	-977413,382
19	-687985,015	-977382,333
20	-687982,351	-977381,384
21	-687980,388	-977382,704
22	-687979,177	-977384,559
23	-687977,058	-977385,969
24	-687978,680	-977388,633
25	-687981,698	-977388,096
26	-687983,358	-977384,851

POZNÁMKY :

- PŘED ZAPOČETÍM STAVEBNÍCH PRACÍ BUDOU OVĚŘENY PRŮBĚHY STÁVAJÍCÍCH INŽENÝRSKÝCH SÍTÍ
- HLAVNÍ VYTYČOVACÍ BODY ZÁKLADOVÝCH KONSTRUKCÍ BUDOU VYTYČENY AUTORIZOVANÝM GEODETEM STAVBY
- VYTYČOVACÍ BODY BUDOU OCHRÁNĚNÝ PROTI POŠKOZENÍ, NA STAVBĚ BUDE URČEN VÝŠKOVÝ BOD (FIX)



PROJEKTOVÝ
ATELIER
DAVID

GENERÁLNÍ PROJEKTANT

RUPRECHTICKÁ 199, LIBEREC, TEL:+420 482 412 211, atelierdavid@atelierdavid.cz

AKCE : SOKOLOVNA VESEC - DOKONČENÍ			
ZADAVATEL :	TJ SLOVAN VESEC, Česká ul. 374, 463 12 Liberec 25	ZAK. ČÍSLO:	D/15-011-DPS
VED. PROJEKTANT:	ING. ARCH. DAVID	DATUM:	01/2015
VYPRACOVAL:	ING. KRATOCHVILOVÁ	STUPEŇ:	DPS
Kontroloval:	ING. DLOUHÝ	MĚŘÍTKO:	1:200
PŘÍLOHA:		Č. PŘÍLOHY:	PARÉ:
VYTYČOVACÍ PLÁN STAVBY - UMĚLÁ HRACÍ PLOCHA		C2.	