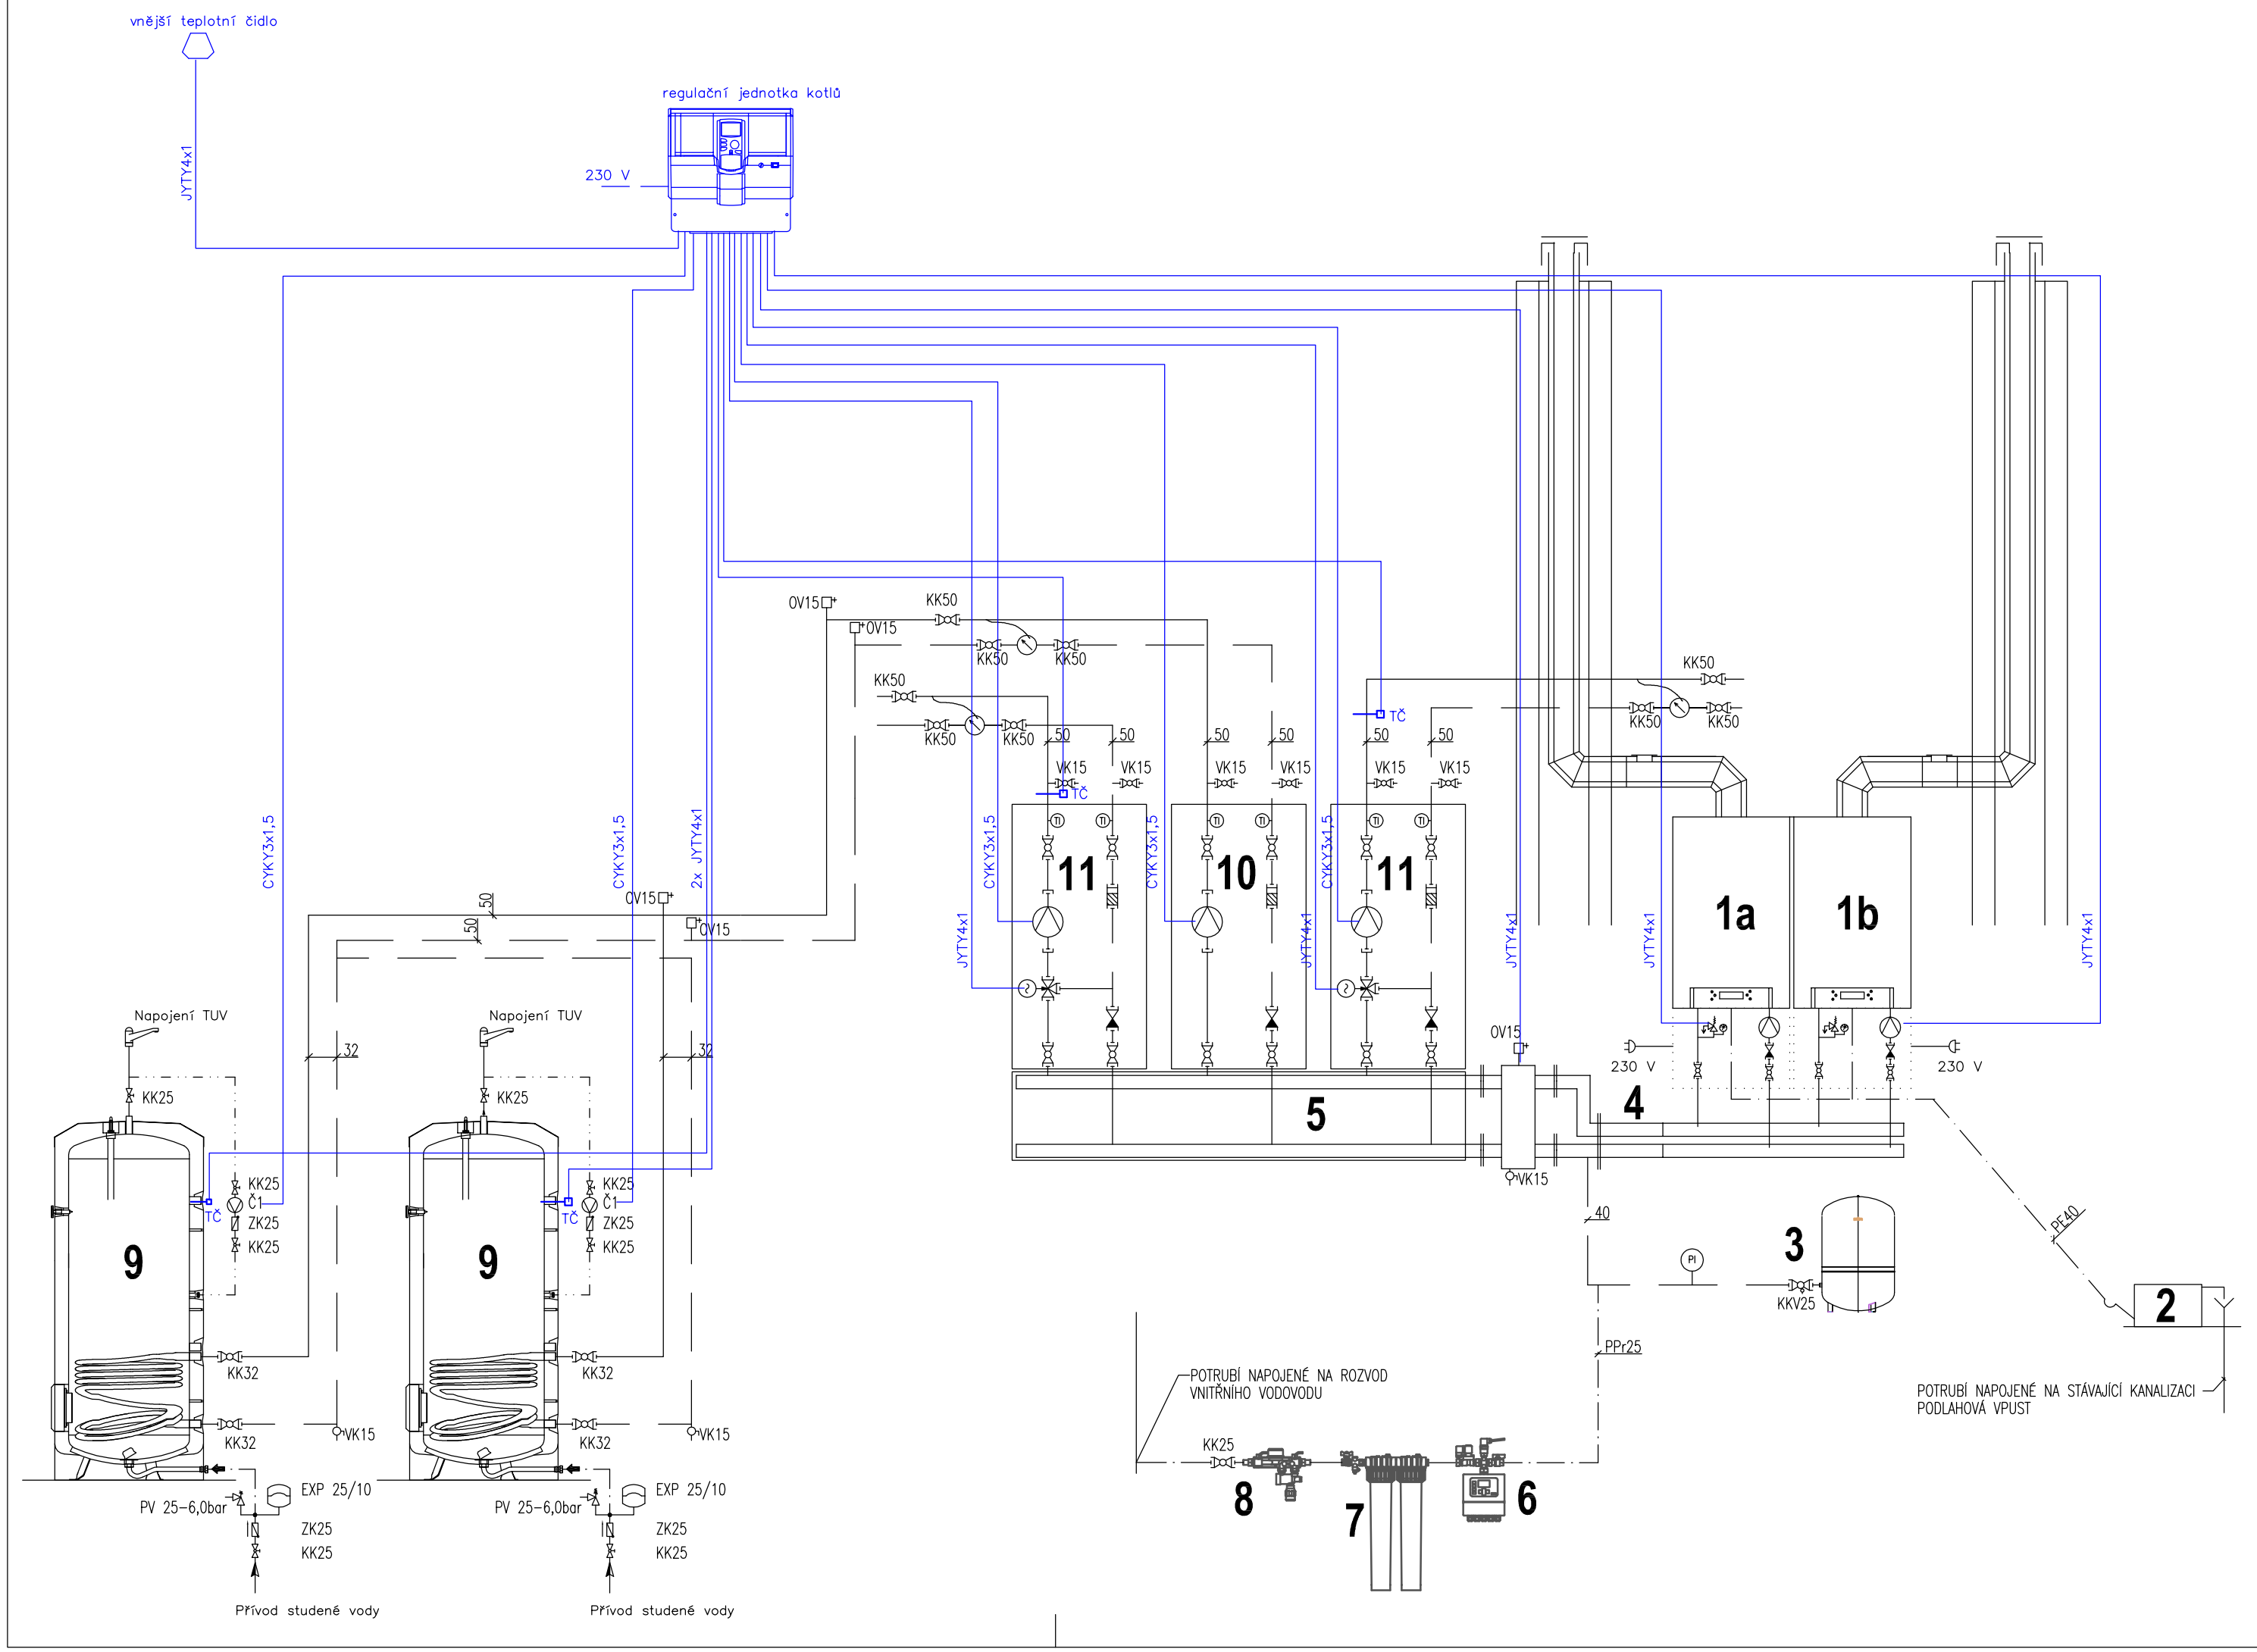

LEGENDA ÚT ZAŘÍZENÍ

POZ	NÁZEV ZAŘÍZENÍ
1a,b	PLYNOVÝ ZÁVĚSNÝ KONDENZAČNÍ KOTEL Jmenovitý tepelný výkon 20–100 kW (50/30°C), Spotřeba zemního plynu 10,5 m3/h, Normovaný stupeň využití až do 98% (Hs)/ 109% (Hi), uzavřený potřebič typ "C"
2	NEUTRALIZAČNÍ ZAŘÍZENÍ PŘEPAD SVEDEN DO KANALIZACE
3	EXPANZNÍ TLAKOVÁ NÁDOBA reflex 200/6
4	Hydraulická kaskáda pro 2 závěsné kotle – nástěnná montáž
5	SDRUŽENÝ ROZDĚLOVAČ SE SBĚRAČEM 3 okruhy 280 kW 12 m3/h 66457.1
6	Automatické doplňovací zařízení s kontrolou tlaku v soustavě s tlakovou expanzní nádobou bez čerpadla, potřebný rozdíl tlaků mezi zdrojem doplňování a nastaveným tlakem plynu v expanzní nádobě musí být > 1,3 baru
7	Změkčovací armatura pro první plnění a doplňování topné soustavy, změkčovací kapacita 12000 litrů x °dH včetně uzavírací armatury se vzorkovacím kohoutem, omezovačem průtoku a šroubením
8	Oddělovací člen pro doplňovací systémy podle DIN 1988 a DIN EN 1717 při přímém napojení doplňování na rozvody pitné vody systémový oddělovač BA, schválený DVGW uzavírací armatury na vstupu a výstupu včetně standardního, nebo kontaktního vodoměru
9	ZÁSOBNÍKOVÝ OHŘÍVAČ VODY 750 LITRŮ, VÝKON tv=70°C – 40kW, min trvalý výkon 750 l/h
10	Čerpadlová skupina FL-UK DN 40 (1 1/2")
11	Čerpadlová skupina FL-MK DN 40 (1 1/2"), SERVOMOTOR 230 V/50 Hz, 15 Nm

GENERÁLNÍ PROJEKTANT :

AUTORIZAČNÍ RAZÍTKO :

SANTIS a.s.
Brněnská 126/38, 591 01 Žďár nad Sázavou
tel.: 566 697 371
email : santis@ateliersantis.cz

VEDOUCÍ ARCHITEKT	ing.arch.Zezula Martin		tel.: 725 837 519	e-mail : zezula@ateliersantis.cz
VEDOUCÍ PROJEKCE	Kocmánek Martin		tel.: 702 166 988	e-mail : kocmanek@ateliersantis.cz
HL. INŽ. PROJEKTU	Kocmánek Martin		tel.: 702 166 988	e-mail : kocmanek@ateliersantis.cz
VYPRACOVAL	Provazník Jiří		tel.: 721 484 774	e-mail : elektro-provaznik@email.cz
KONTROLOVAL	Ing. Tulis Zdeněk			e-mail : tulis@ateliersantis.cz

INVESTOR :

Cooper-Standard Automotive Česká Republika s.r.o., Jamská 2191/33, 59101 Žďár nad Sázavou

ZASTOUPENÝ	Rolf Max Herzog, jednatel společnosti	tel.:	e-mail :
KONTAKTNÍ OSOBA	Lenka Nováková	tel.: 602 180 003	e-mail : lenka.novakova@cooperstandard.com

KRAJ	Vysočina	OBEC	Žďár nad Sázavou
KRAJSKÝ ÚŘAD	Jihlava	STAVEBNÍ ÚŘAD	Žďár nad Sázavou

NÁZEV STAVBY

REKONSTRUKCE KOTELNY ADMINISTRATIVNÍ BUDOVY FY. COOPER-STANDARD AUTOMOTIVE ČR s.r.o.

STAVEBNÍ OBJEKT	SO-01 ADMINISTRATIVNÍ BUDOVA
ČÁST	D.1.4 TECHNIKA PROSTŘEDÍ STAVEB – SILNOPROUDÁ ELEKTROTECHNIKA, MĚŘENÍ A REGULACE

NÁZEV VÝKRESU

SCHÉMA MaR 2

měřítko :	č. výkresu :
1:50	03

ČÍSLO ZAKÁZKY	ČLENĚNÍ DOKUMENTACE	DATUM	stupeň PD :
2015/16/DPS	D.1	11.10.2015	DPS