


LEGENDA :

RS-P - Rozdělovač, sběrač podlah.vytápění např.RSRP(m), Revel

230V-pro termopohony, vč.uzavír.ventilů, průtokoměrů, regul.ventilů, s předregulací, luxus.skrínky, odvzdušnění, vypouštění, přechodů na potrubí a příslušenství

Pozn.: Rozvody provedeny z potrubí z plastových potrubí PEX s kyslíkovou bariérou/AL-PEX a tvarovkami při vedení v podlahách nebo konstrukcích, z potrubí měděného Supersan nad DN32 z ocelového bezešvého s tvarovkami při páteřních vedeních, povrch.vedení či v tech.místnosti, rozvody budou opatřeny v podlahách 1.NP, stoupačkách, páteřních vedeních a obv.konstrukcích nálevkovou tepel.izolací dle vyhl.193/2007Sb., technologie tech.místnosti a případné přesné schematické zapojení bude řešeno dle doporučení dodavatele zdroje, technická místnost vč.vybavení musí splňovat požadavky ČSN, vyhl., na systému UT budou instalovány všechny potřebné armatury pro zajištění kompletnosti dodávky a funkčnosti soustavy UT, trasy a umístění zařízení budou koordinovány dle požadavků investora, interiéru a stavby či požadavků orgánů státní správy, od venkov.jednotky tepel.čerpadla provést odvod kondenzátu do kanalizace, odvod kondenzátu opatřit elektr.vyhříváním, primár.strana tepel.kaučuk.izolací vně objektu s oplechováním, nedílnou součástí výkres.dokumentace je i technická zpráva a přílohy, umístění zařízení a rozvodů bude koordinováno s řešením interiéru a konstrukčními možnostmi či ostat.installacemi TZB

UMÍSTĚNÍ ROZDĚLOVAČŮ PODL.VYTÁPĚNÍ
V NIKÁCH A VIDIETELNÝCH ELEMENTŮ UT
KOORDINOVAT S ŘEŠENÍM INTERIÉRU

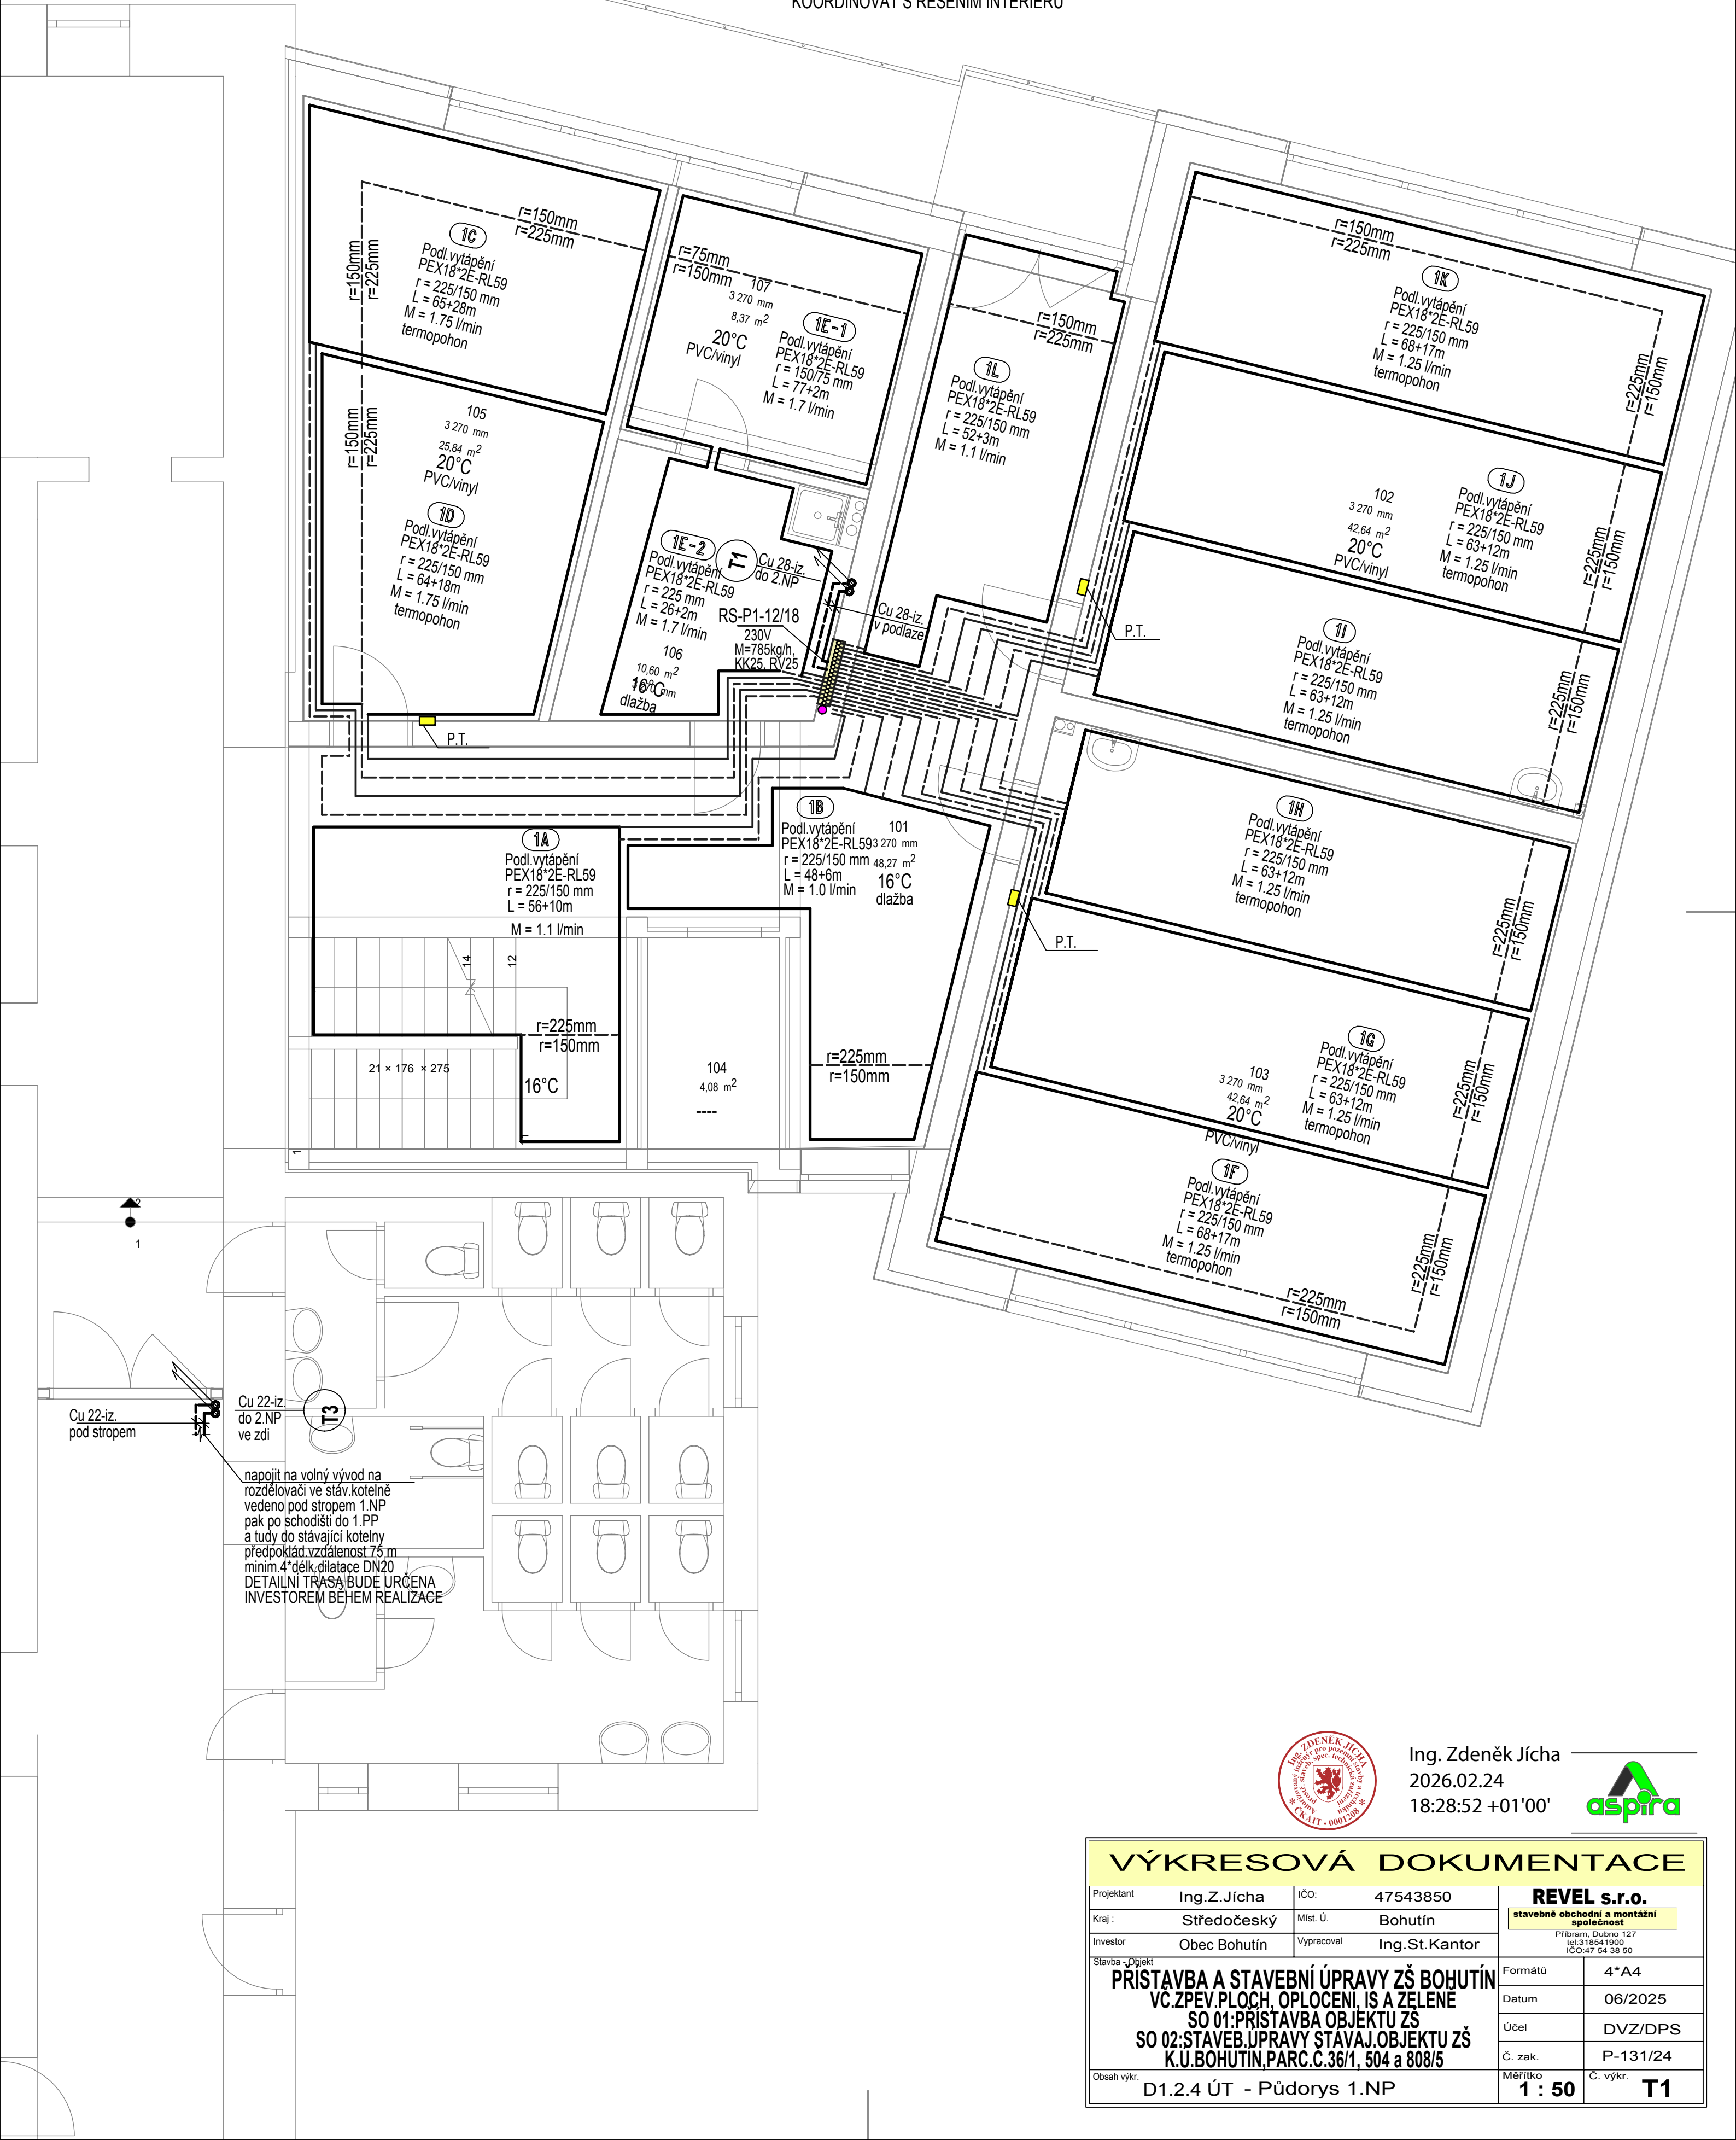

Ing. Zdeněk Jícha
2026.02.24
18:28:52 +01'00'



VÝKRESOVÁ DOKUMENTACE					
Projektant	Ing.Z.Jícha	IČO:	47543850	REVEL s.r.o. stavebně obchodní a montážní společnost Příbram, Dubno 127 tel:318541900 ICO:47 54 38 50	
Kraj :	Středočeský	Míst. Ú.	Bohutín		
Investor	Obec Bohutín	Vypracoval	Ing.St.Kantor		
Stavba - Objekt PRÍSTAVBA A STAVEBNÍ ÚPRAVY ZŠ BOHUTÍN VČ.ZPEV.PLOCH, OPLOČENÍ, IS A ZELENĚ SO 01:PRÍSTAVBA OBJEKTU ZŠ SO 02:STAVEB.ÚPRAVY STAVAJ.OBJEKTU ZŠ K.U.BOHUTÍN,PARC.C.36/1, 504 a 808/5				Formátů	4*A4
Obsah výkr. D1.2.4 ÚT - Půdorys 1.NP				Datum	06/2025
				Účel	DVZ/DPS
				Č. zak.	P-131/24
				Měřítko	Č. výkr.
				1 : 50	T1