


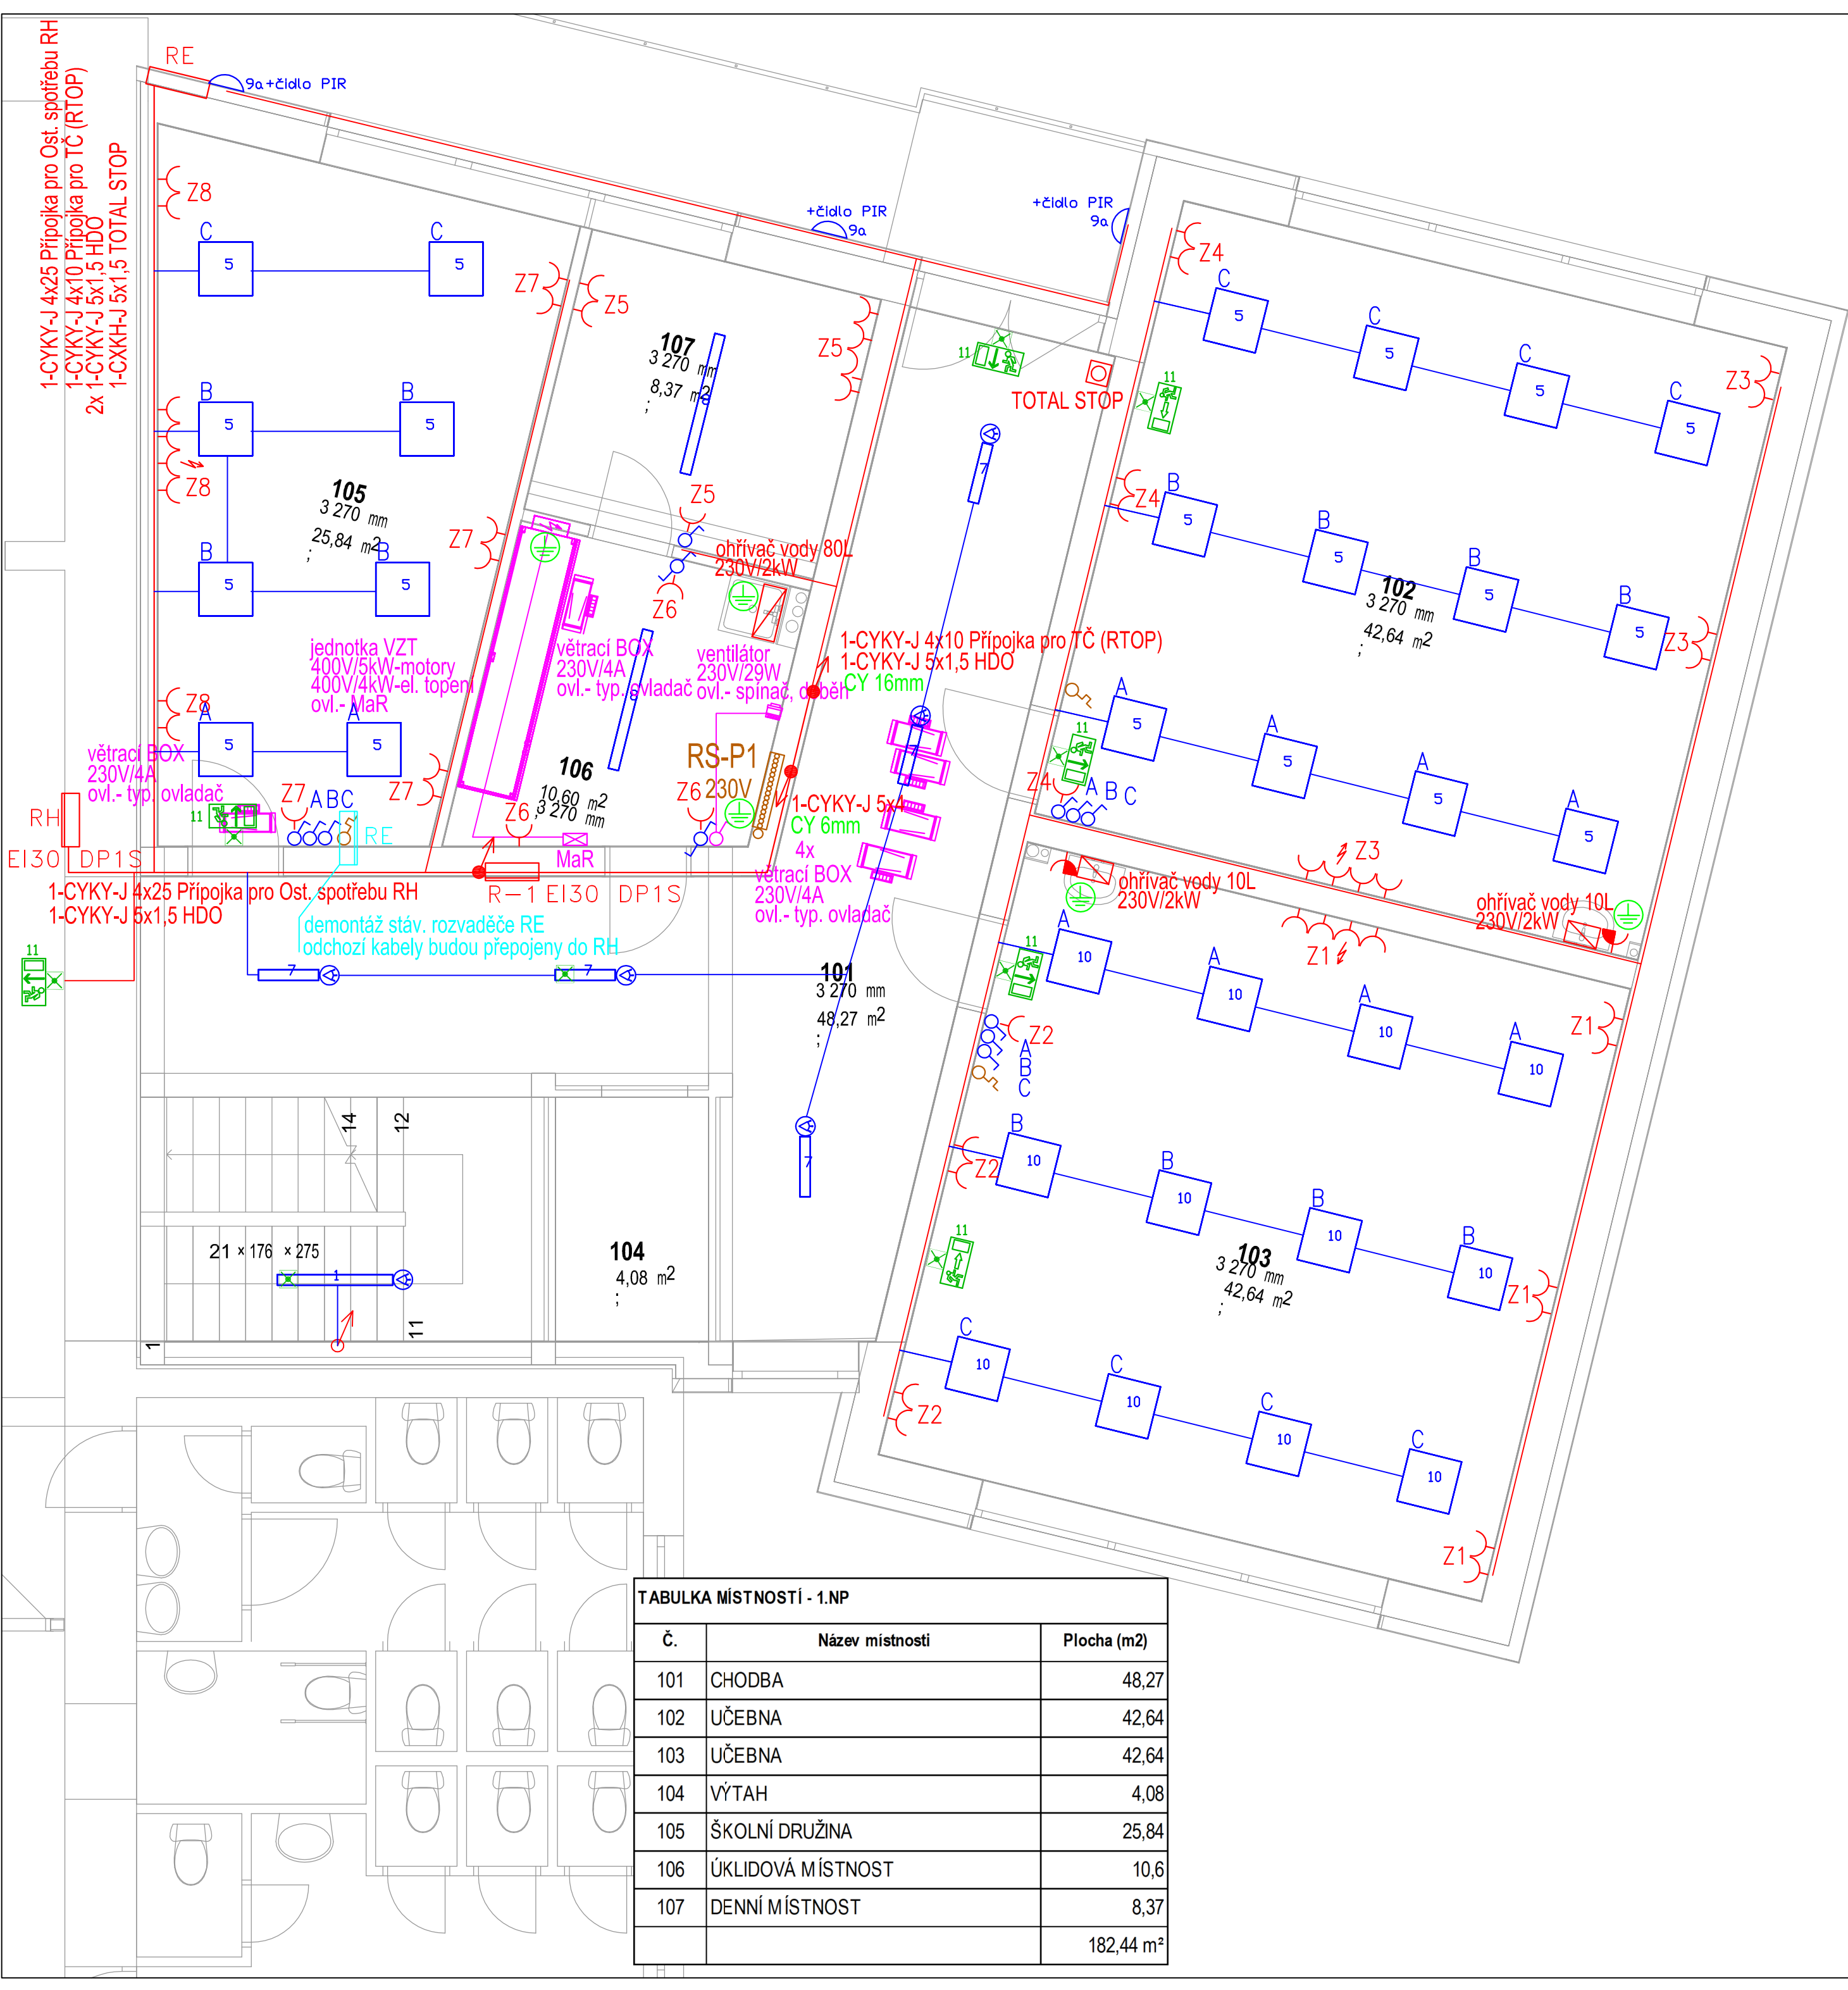

TABULKA MÍSTNOSTÍ - 1.NP		
Č.	Název místnosti	Plocha (m2)
101	CHODBA	48,27
102	UČEBNA	42,64
103	UČEBNA	42,64
104	VÝTAH	4,08
105	ŠKOLNÍ DRUŽINA	25,84
106	ÚKLIDOVÁ MÍSTNOST	10,6
107	DENNÍ MÍSTNOST	8,37
		182,44 m²

1,2,7,8

3

4,5,6,10

9a,9b

11

LEGENDA SVÍTIDEL:

1

KX 3000 M KO (2600 lm; 18.0 W; 1xLED)+PIR čidlo /+NZ

2

KX 4000 M KO (3600 lm; 25.0 W; 1xLED)+PIR čidlo /+NZ

3

PL 2500 M1 N (2700 lm; 20.0 W; 1xLED)

4

ESO 3000 RM KN (3501 lm; 26.0 W; 1xLED)

5

ESO 3000 SS KN (3051 lm; 24.0 W; 1xLED)

6

ESO 5000 RL KN (5302 lm; 44.0 W; 1xLED)

7

KX 4000 S KO (4200 lm; 34.0 W; 1xLED)+PIR čidlo

8

KX 8000 L KO (8203 lm; 58.0 W; 1xLED)+PIR čidlo

9a

BRSB KO 375 V2 (2400 lm; 27.0 W; 1xLED)+PIR čidlo

9b

BRSB KO 375 V2 (2400 lm; 27.0 W; 1xLED)

10

ESO 4000 SS KN (4301 lm; 36.0 W; 1xLED)

11

INFINITY II BW piktogram s přisvícením, 3W LED 80 lm IP40 1h

Rx

OKRUHOVÝ ROZVADĚČ

STŘÍDAVÝ PŘEPÍNAČ (6)+

VYPÍNAČ (1), 10A – 250V

SÉRIOVÝ PŘEPÍNAČ (5), 10A – 250V

STŘÍDAVÝ PŘEPÍNAČ, DVOJITÝ (6,6), 10A – 250V

KŘÍŽOVÝ PŘEPÍNAČ (7), 10A – 250V

TLAČÍTKO

VYPÍNAČ (1), 10A – 250V, IP44

SÉRIOVÝ PŘEPÍNAČ (5), 10A – 250V, IP44

STŘÍDAVÝ PŘEPÍNAČ, DVOJITÝ (6,6), 10A – 250V, IP44

KŘÍŽOVÝ PŘEPÍNAČ (7), 10A – 250V, IP44

HYDROSTAT

TERMOSTAT

VENTILÁTOR 230V (TIME–s doběhem)

BEZP. VYPÍNAČ, 25A – 400V

SPORÁKOVÁ PŘÍPOJKA 16A – 400V

ZÁSUVKA (2P+PE), 16A – 250V

ZÁSUVKA (2P+PE), 16A – 250V S PŘEPĚŤ. OCHRANOU

ZÁSUVKA (2P+PE), 16A – 250V, IP 44

ZÁSUVKA (3P+N+PE), 16A – 400V

STOUPACÍ VEDENÍ NAHORU

STOUPACÍ VEDENÍ DOLU

POSPOJENÍ

KABELOVÝ VÝVOD 230V/1f

KABELOVÝ VÝVOD 400V/3f

POZNÁMKA:

- Napěťová soustava: 3x230/400V AC, TN-S,

- Ochrana dle ČSN 33 2000-4-41ad.3: automatickým odpojením od zdroje a doplňujícím pospojováním, doplňková ochrana: proudovými chrániči,

- elektroinstalace: osvětlení CYKY 2-5x1,5, ostatní 3Cx2,5 (5Cx2,5),

- zásuvky ve výšce 30cm, u spín.přístř. ve shodné výšce 110cm

- spín.přístroje ve spol.rámečcích,

- bude instalováno nouz. osvětlení 1hod.

S-B-Elektro

Ing. V. Sladkovský, J. Bonk

projekce: Fibichova 55, 261 01 Příbram II

tel.: 725 716 188, 601 182 881

Ing. V. Sladkovský

tel.725 716 188

ICO:01292021

Ing. V. Sladkovský

tel.601 182 881

ICO:43809634

Ing. V. Sladkovský

tel.601 182 881

ICO:43809634

Ing. V. Sladkovský

tel.725 716 188

ICO:01292021

Ing. V. Sladkovský

tel.601 182 881

ICO:43809634

Ing. V. Sladkovský

tel.601 182 881

ICO:43809634

Ing. V. Sladkovský

tel.725 716 188

ICO:01292021

Ing. V. Sladkovský

tel.601 182 881

ICO:43809634

Ing. V. Sladkovský

tel.601 182 881

ICO:43809634

S-B-Elektro

Ing. V. Sladkovský, J. Bonk

projekce: Fibichova 55, 261 01 Příbram II

tel.: 725 716 188, 601 182 881

Ing. V. Sladkovský

tel.725 716 188

ICO:01292021

Ing. V. Sladkovský

tel.601 182 881

ICO:43809634

Ing. V. Sladkovský

tel.601 182 881

ICO:43809634

Ing. V. Sladkovský

tel.725 716 188

ICO:01292021

Ing. V. Sladkovský

tel.601 182 881

ICO:43809634

Ing. V. Sladkovský

tel.601 182 881

ICO:43809634

S-B-Elektro

Ing. V. Sladkovský, J. Bonk

projekce: Fibichova 55, 261 01 Příbram II

tel.: 725 716 188, 601 182 881

Ing. V. Sladkovský

tel.725 716 188

ICO:01292021

Ing. V. Sladkovský

tel.601 182 881

ICO:43809634

Ing. V. Sladkovský

tel.601 182 881

ICO:43809634

Ing. V. Sladkovský

tel.601 182 881

ICO:43809634

Ing. V. Sladkovský

tel.601 182 8