


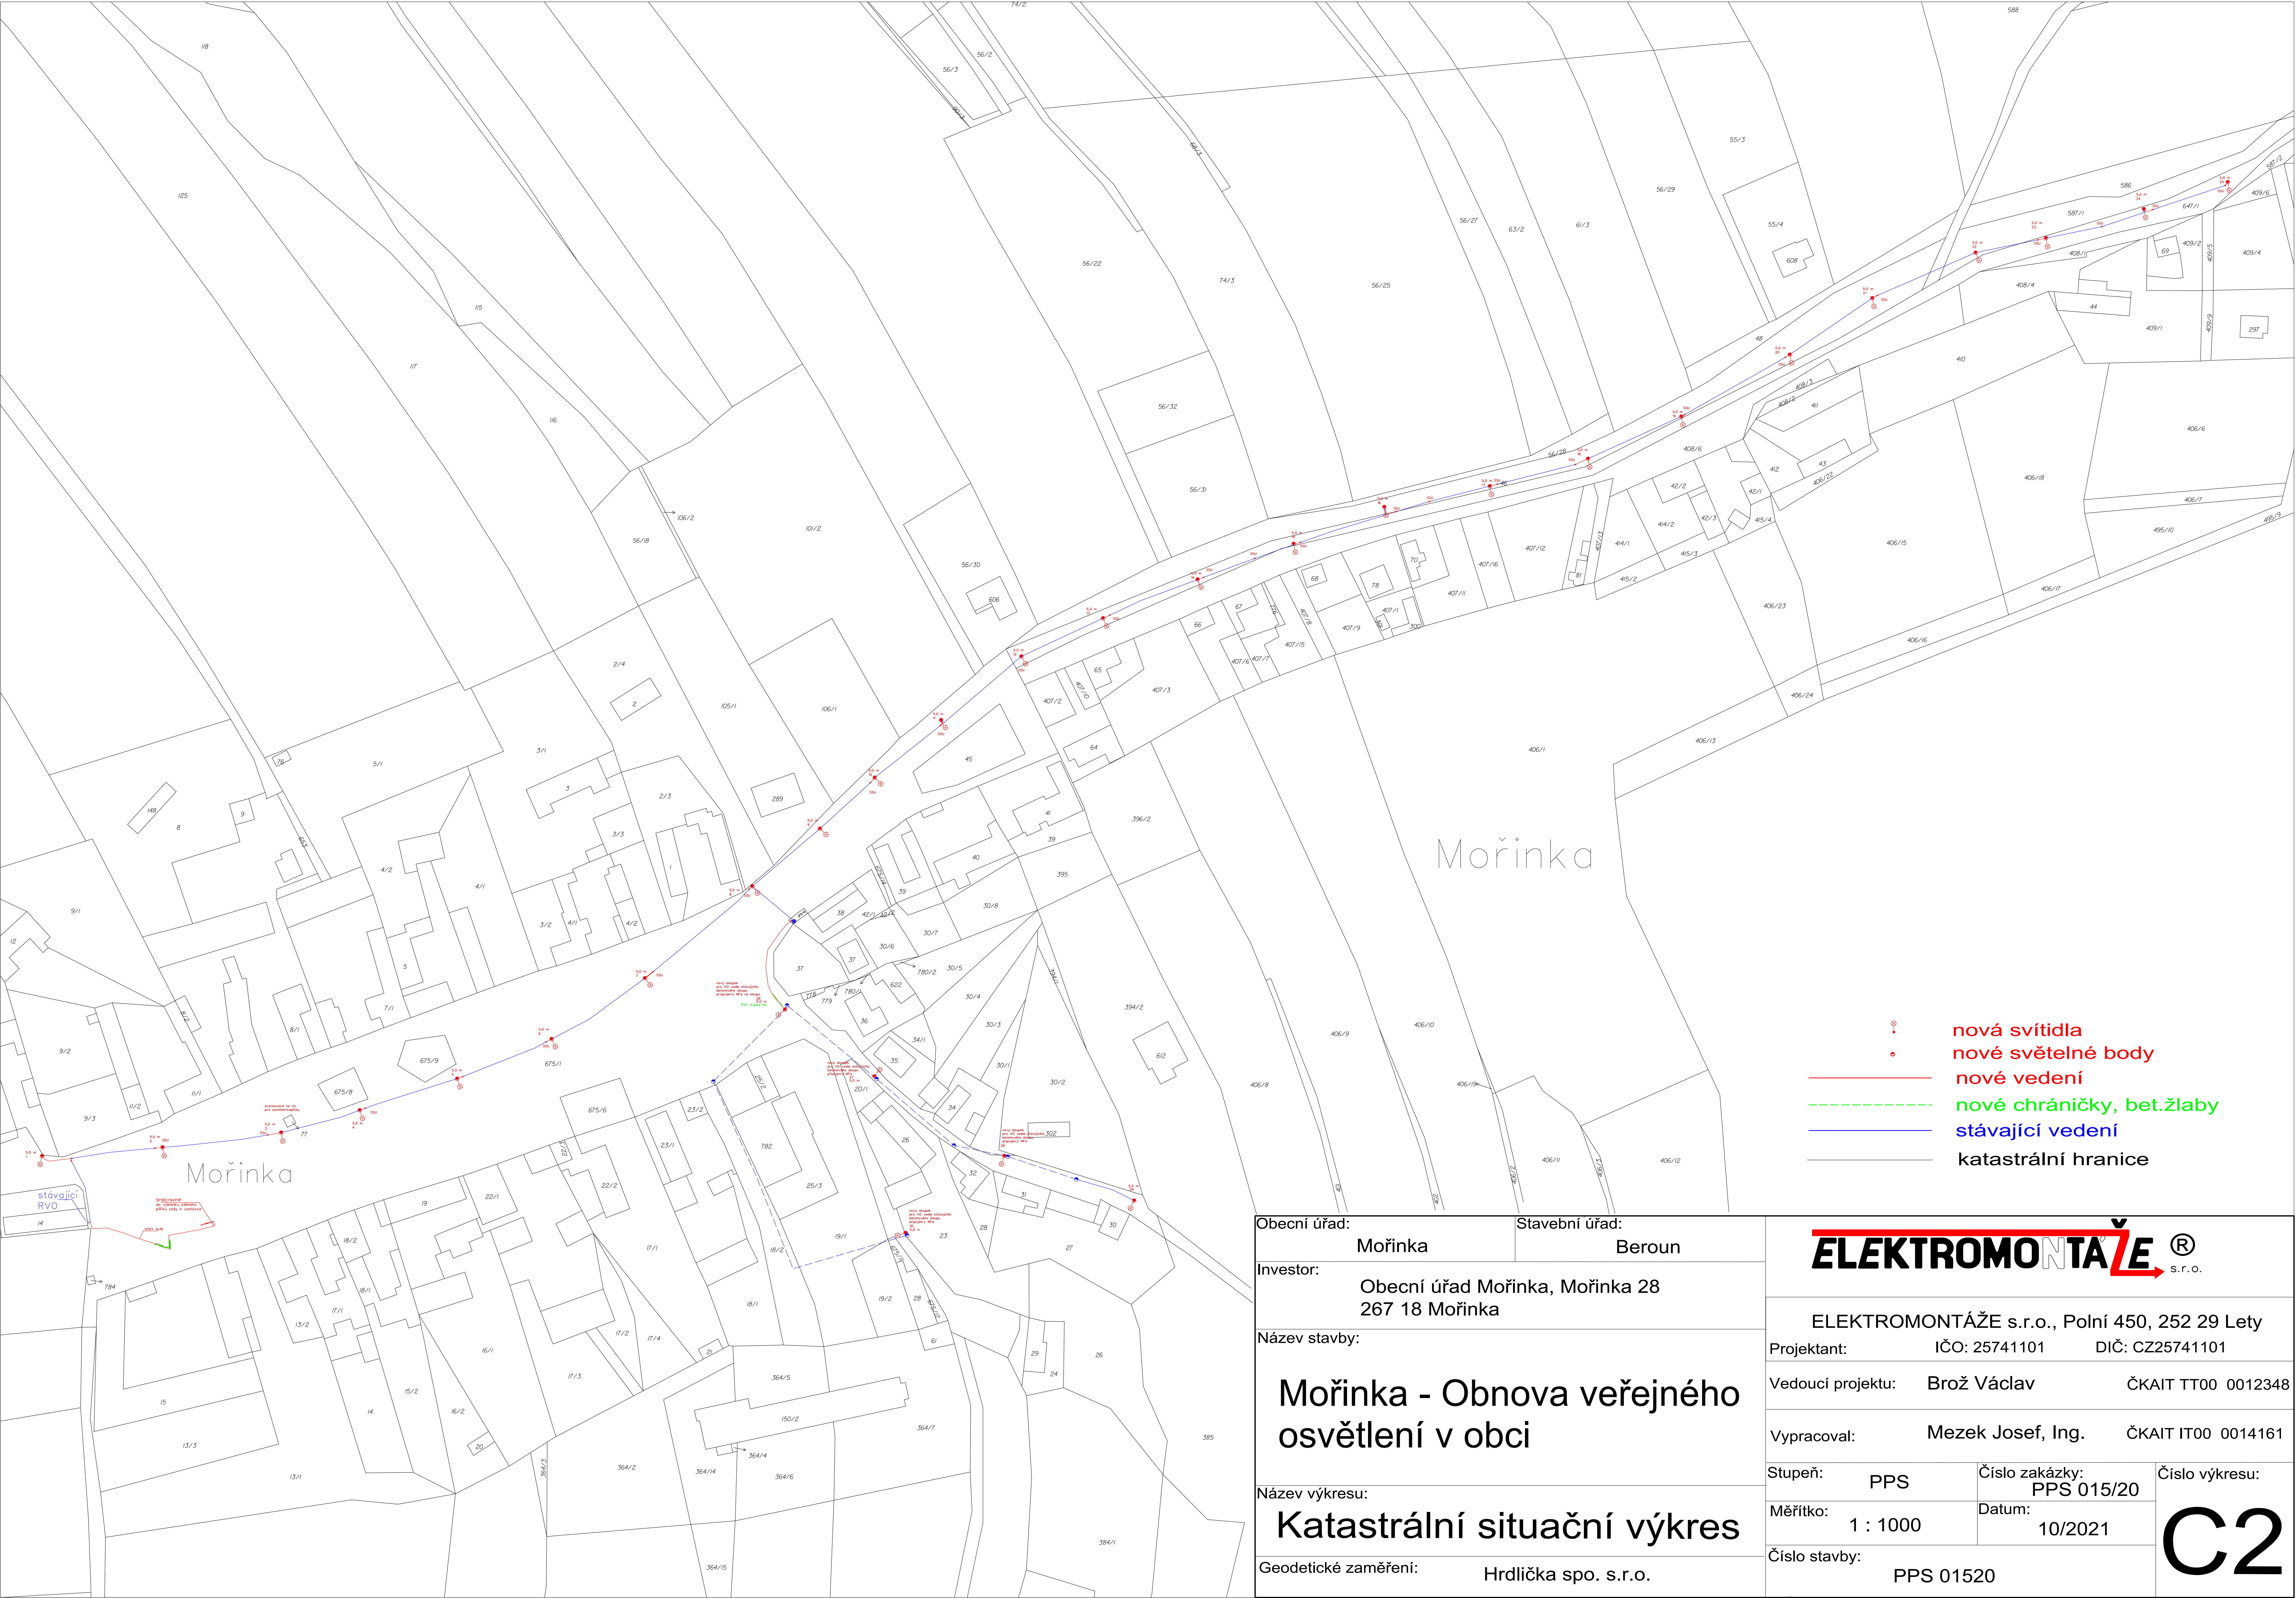

Obecní úřad:		Stavební úřad:	
Mořinka		Beroun	
Investor:		Obecní úřad Mořinka, Mořinka 28 267 18 Mořinka	
Název stavby:		Mořinka - Obnova veřejného osvětlení v obci	
Název výkresu:		Katastrální situační výkres	
Geodetické zaměření:		Hrdlička spo. s.r.o.	

ELEKTROMONTÁŽE® s.r.o.			
ELEKTROMONTÁŽE s.r.o., Polní 450, 252 29 Lety			
Projektant:		IČO: 25741101	DIČ: CZ25741101
Vedoucí projektu:		Brož Václav	ČKAIT TT00 0012348
Vypracoval:		Mezek Josef, Ing.	ČKAIT IT00 0014161
Stupeň:		PPS	Číslo zakázky: PPS 015/20
Měřítko:		1 : 1000	Datum: 10/2021
Číslo stavby:		PPS 01520	
C2			