


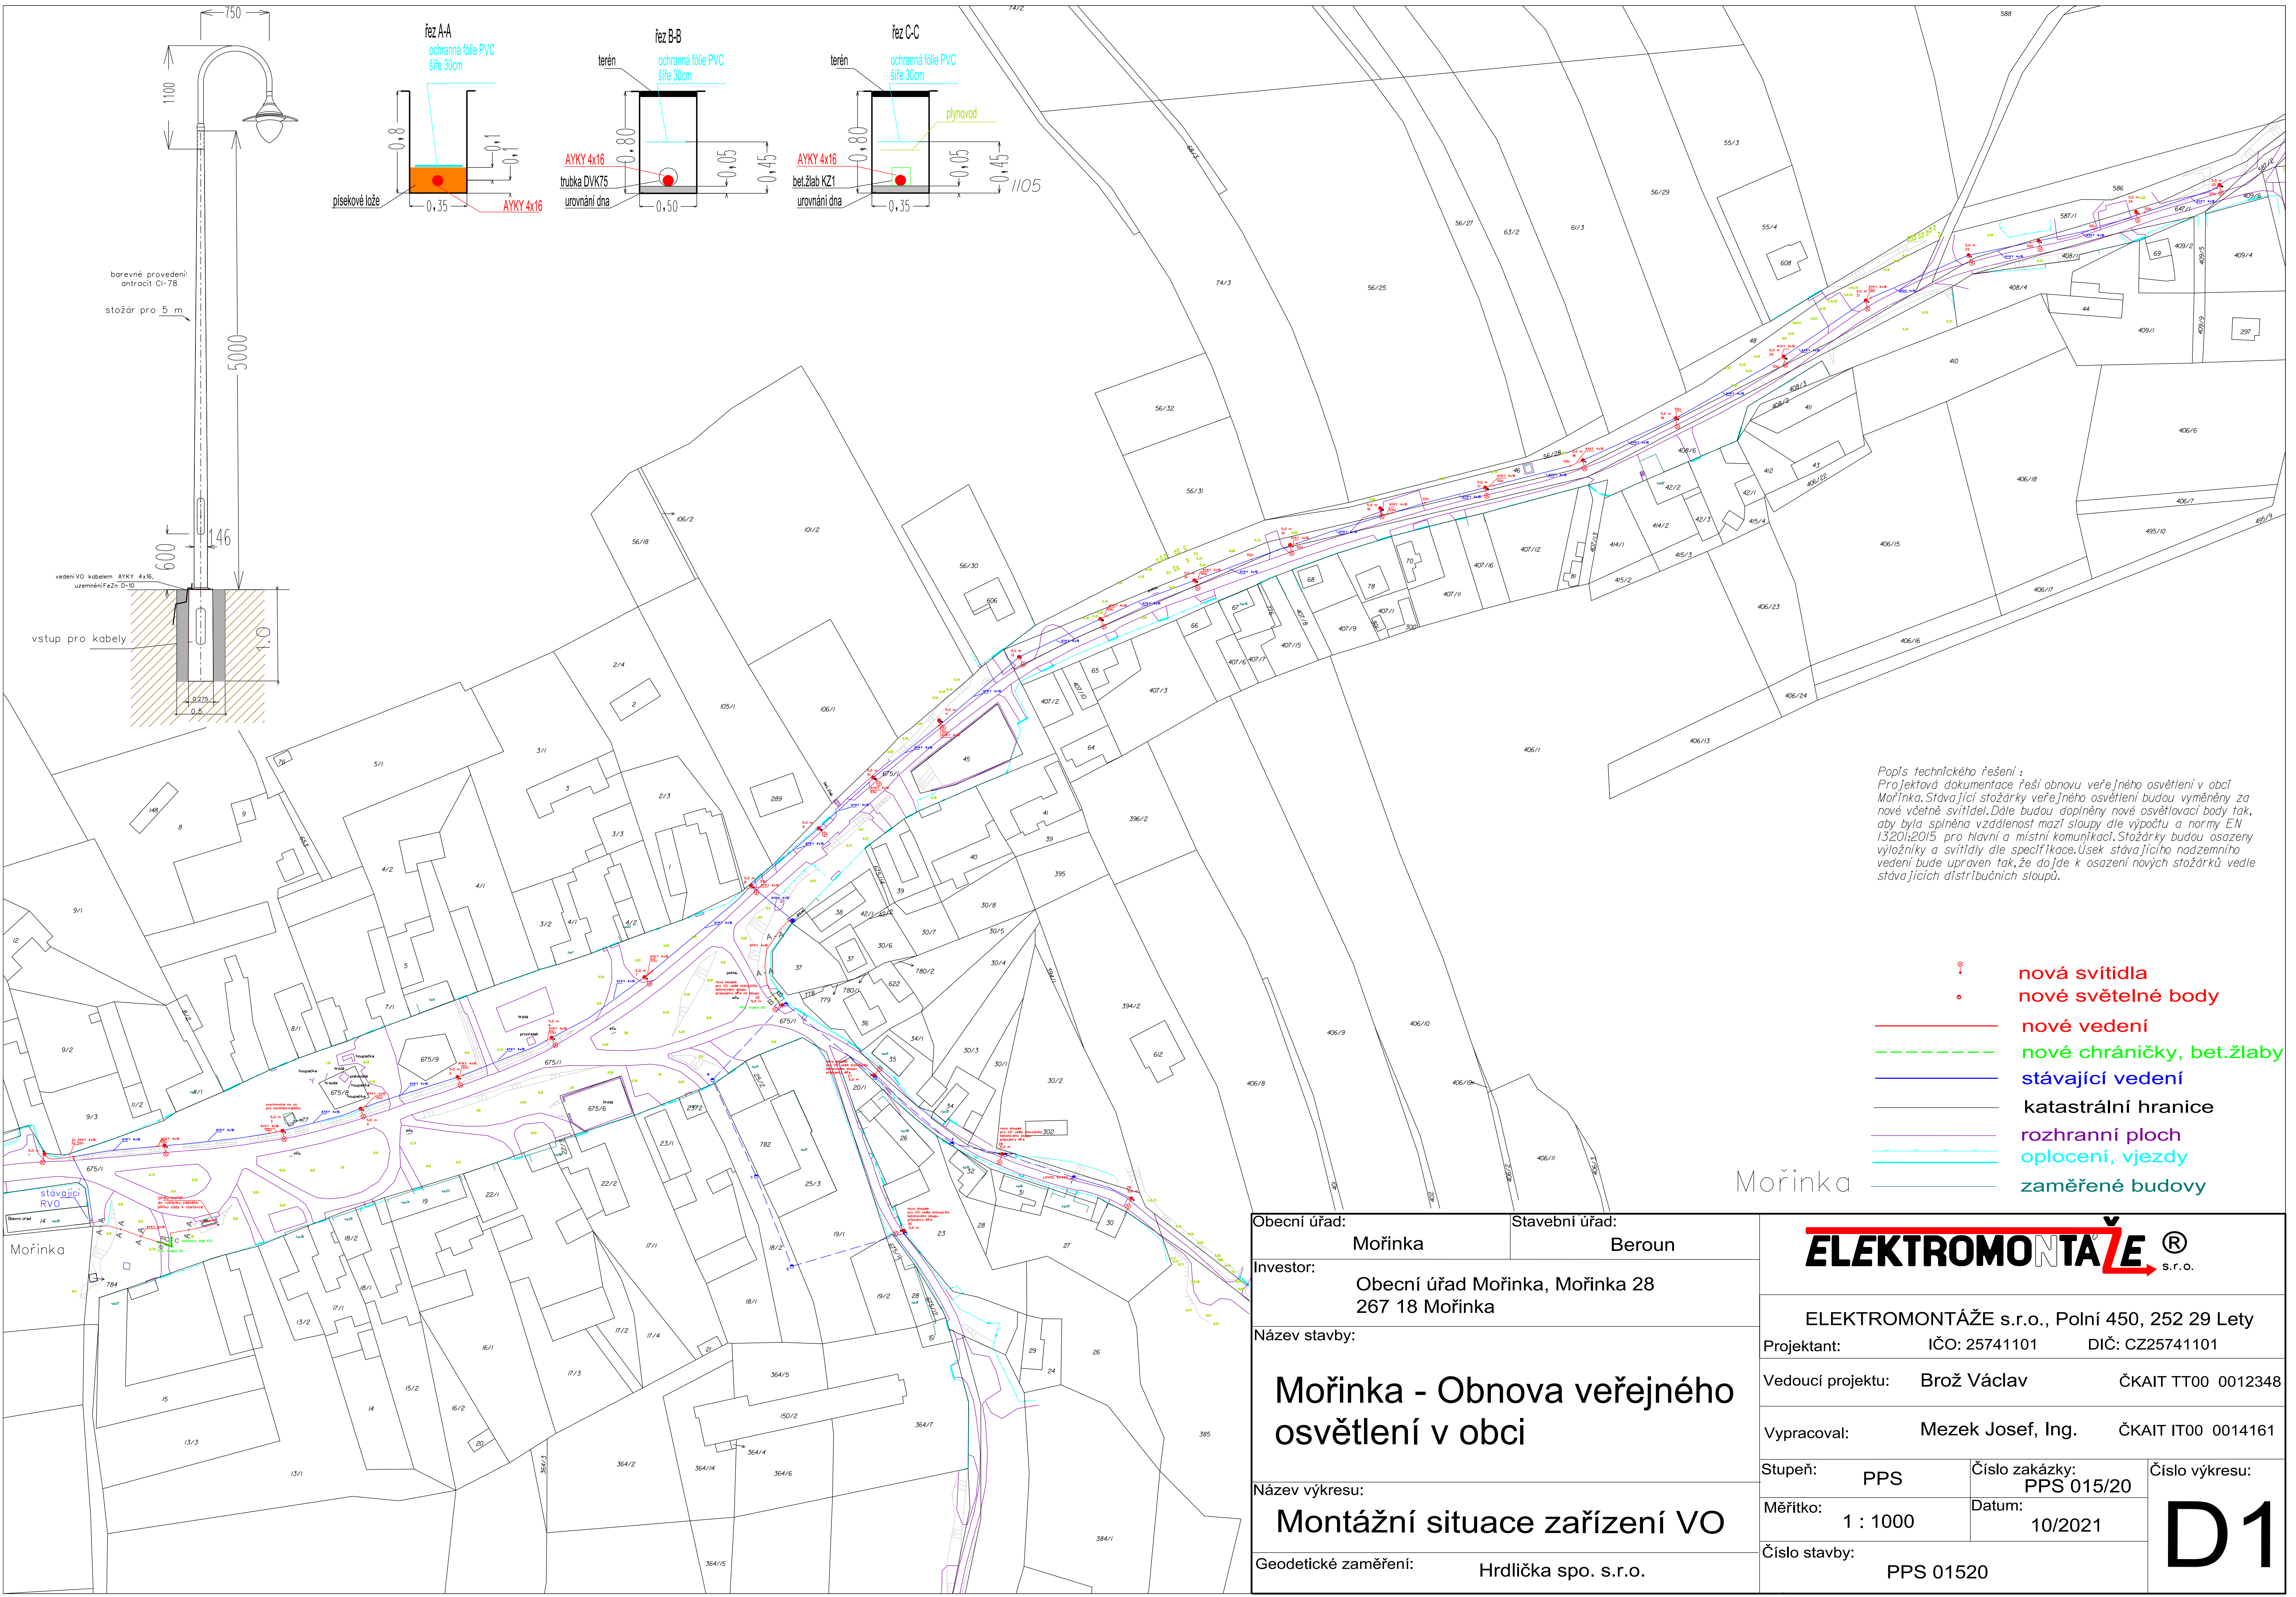

Popis technického řešení :
Projektová dokumentace řeší obnovu veřejného osvětlení v obci Mořinka. Stávající stožárky veřejného osvětlení budou vyměněny za nové včetně svítidel. Dále budou doplněny nové osvětlovací body tak, aby byla splněna vzdálenost mezi sloupy dle výpočtu a normy EN 13201:2015 pro hlavní a místní komunikaci. Stožárky budou osazeny výložníky a svítidly dle specifikace. Úsek stávajícího nadzemního vedení bude upraven tak, že dojde k osazení nových stožárků vedle stávajících distribučních sloupů.

- nová svítidla
- nové světelné body
- nové vedení
- nové chráničky, bet. žlaby
- stávající vedení
- katastrální hranice
- rozhranní ploch
- oplocení, vjezdy
- zaměřené budovy

Obecní úřad:		Mořinka		Stavební úřad:		Beroun		ELEKTROMONTÁŽE[®] s.r.o.									
Investor:		Obecní úřad Mořinka, Mořinka 28 267 18 Mořinka						ELEKTROMONTÁŽE s.r.o., Polní 450, 252 29 Lety									
Název stavby:		Mořinka - Obnova veřejného osvětlení v obci						Projektant:		IČO: 25741101		DIČ: CZ25741101					
								Vedoucí projektu:		Brož Václav		ČKAIT TT00 0012348					
								Vypracoval:		Mezek Josef, Ing.		ČKAIT IT00 0014161					
								Stupeň:		PPS		Číslo zakázky:		PPS 015/20			
Název výkresu:		Montážní situace zařízení VO						Měřítko:		1 : 1000		Datum:		10/2021		D1	
								Číslo stavby:		PPS 01520							
Geodetické zaměření:		Hrdlička spo. s.r.o.															