


KATASTRÁLNÍ ÚZEMÍ:	NOVÁ BYSTŘICE
DRUH POZEMKŮ:	OSTATNÍ PLOCHA
KRAJ:	JIHOČESKÝ

Podélný profil SILNICE II/128
STÁVAJÍCÍ NIVELETA VOZOVKY BUDE ZACHOVÁNA

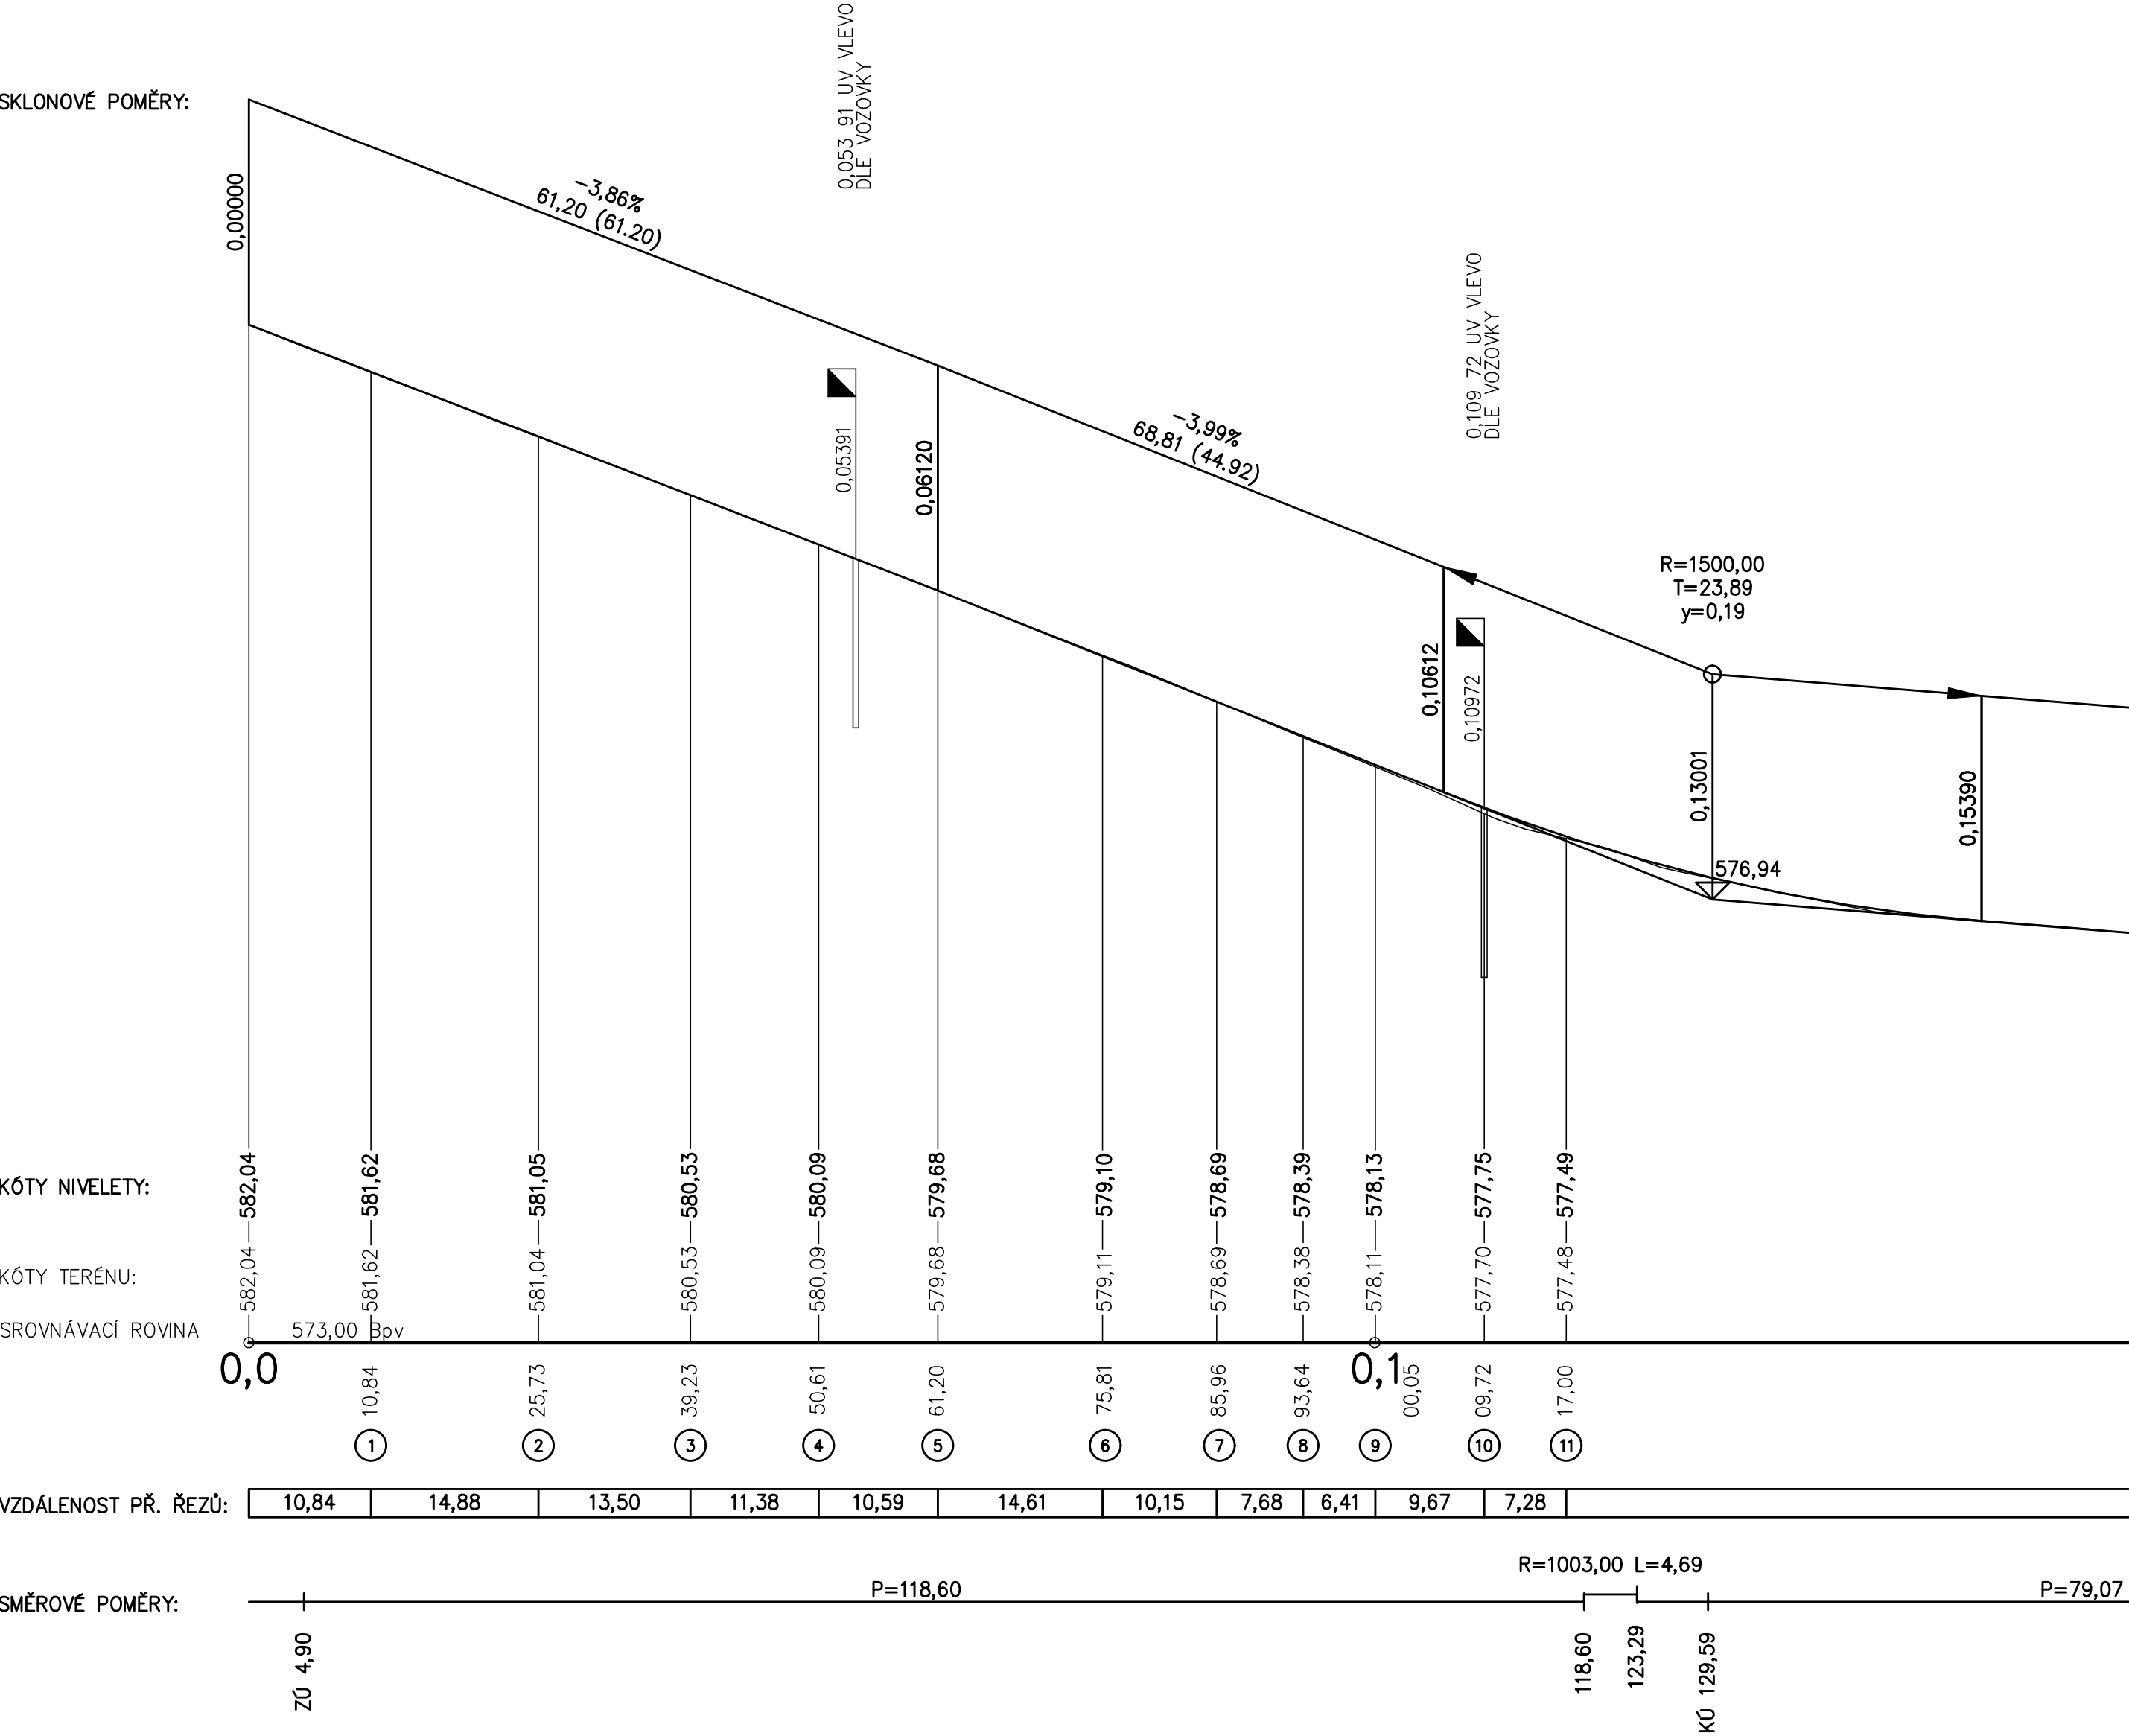

Číslo/rok	Vypracoval

Souřadnicový systém s-JTSK.
Výškový systém Bpv.

SO 101

HIP :	VP :	WAY project s. r. o. Jindřichův Hradec, Jarošovská 1126/II tel.: 384 321 494, 384 327 505 email: wayproject@wayproject.cz	
Projektant : Ing. Karel Drobil	Kontroloval : Josef Šedivý	Zodp. projektant : Ing. Lubomír Hlom	
Stavebník : Město Nová Bystřice		Č. zakázky : 824	Paré č.:
Obec : Nová Bystřice		Datum : 07/2019	
Stavba : Chodník podél sil. II/128 Nová Bystřice - Ovčárna - 1. etapa		Formát : 6 A4	
		Měřítko : 1:500/50	
		Stupeň : DSP, PDPS	
Příloha : Podélný profil komunikace		Číslo arch. : 14/15	Číslo přílohy : D.1.1.2b