


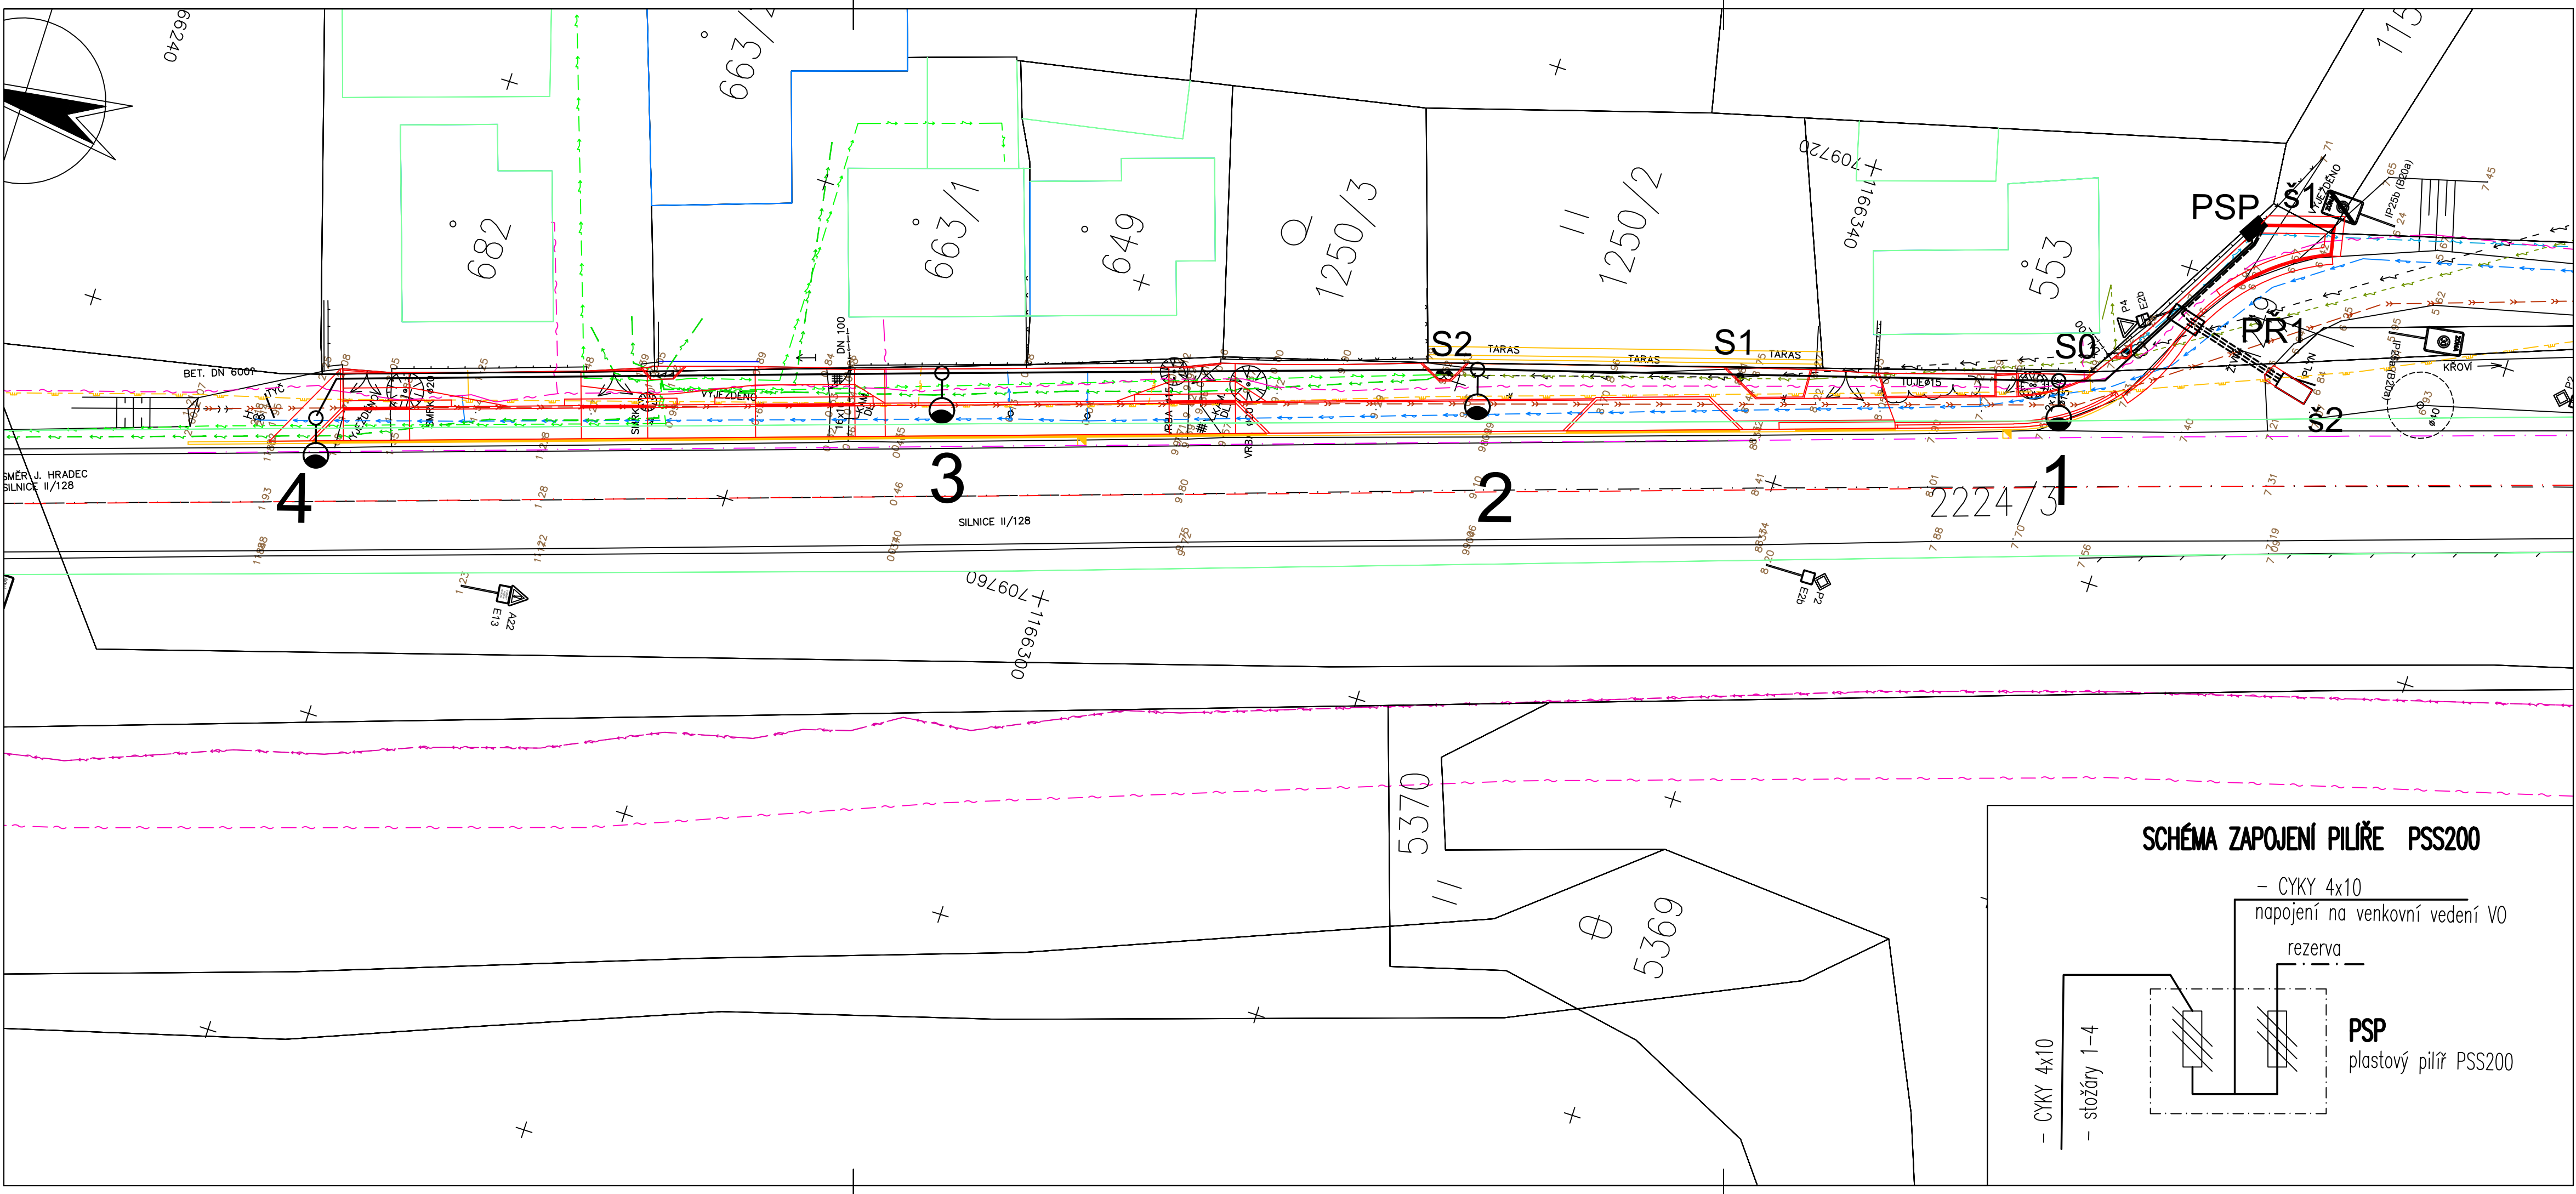

LEGENDA STÁVAJÍCÍCH SÍTÍ:

- ZATRUBNĚNÍ PŘÍKOPU – PŘESNÁ TRASA A SPRÁVCE NEZJIŠTĚN
- VODOVOD VE SPRÁVĚ ČEVAK, a.s., Č. BUDĚJOVICE
- PODZEMNÍ VEDENÍ NN VE SPRÁVĚ E.ON DISTRIBUCE, a.s., Č. BUDĚJOVICE
- NADZEMNÍ VEDENÍ NN VE SPRÁVĚ E.ON DISTRIBUCE, a.s., Č. BUDĚJOVICE
- STŘEDOTLAKÝ PLYNOVOD VE SPRÁVĚ E.ON DISTRIBUCE, a.s., Č. BUDĚJOVICE
- SDĚLOVACÍ KABELY ZAMĚŘENÉ VE SPRÁVĚ CETIN, a.s., PRAHA
- SILOVÉ KABELY VO VE SPRÁVĚ MĚSTA NOVÁ BYSTŘICE
- ZAMĚŘENÉ PODZEMNÍ VEDENÍ NN VE SPRÁVĚ E.ON DISTRIBUCE, a.s., Č. B.

S0 – stávající stožár s vedením NN a VO
– místo napojení
– stávající svítidlo VO demontovat

S1,2 – stávající stožár s vedením NN a VO

PSP – plastový kompaktní pilíř PSP 200 NKE-1P-C
– pilíř napojit kabelem CYKY 4J x 10 ze stáv.venkovního vedení VO
– kabel uložit na beton. stožáru do výše 3m do ocelové chráničky

1-4 – svítidlo výbojkové na výložník, např. DigiStreet Mini 40LED, 30W, DM12, CLO, 3000°K
– stmívání dle REG11, vyklonění svítidel 5°
– stožár ocelový, žár.zinkovaný, 133/89/60, v=8m
– výložník jednoramenný, rovný – vyložení 1m, 1-1000
– stožárová svorkovnice, s krytem

Š1,2 – startovací a výchozí jáma podvrtnu
PR1 – přechod přes komunikaci – PODVRT

– CYKY 4x10 / KPF 50/41 + FeZn 10

– kabel uložen v celé trase v chráničce z PVC – v chodníku v hl. 50 cm, v zeleném terénu v hl. 70 cm, při křížení s vjezdy v hl. 100cm
– přechod přes komunikaci – PR1 provést podvrtem
– stožáry uzemněny vodičem FeZn 30x4 mm, uloženým na dně rýhy
– před zahájením výkopových prací nutno provést vytyčení všech stávajících podzemních vedení
– při souběhu a křížení se stávajícími a nově navrženými podzemními vedeními dodržet min.vzdálenosti dle ČSN 73 6005
– veškeré práce provést dle ČSN 33 2000, 33 2000-4-41 ed.3, 33 2000-5-52 ed.2, 33 2000-5-54 ed.3

PROVOZNÍ NAPĚTÍ : 400/230V, 50Hz
OCHRANA : automatickým odpojením od zdroje TN-C-S

ING HRODĚJ Josef Jarošovská 753/II 377 01 Jindřichův Hradec	Autorizoval: ING KULHAVÝ Miloslav	Vypracoval: ING HRODĚJ Josef
Akce: Chodník podél sil. II/128 Nová Bystřice – Ovčárna – 1.etapa	Investor: Město Nová Bystřice	
	Obec: Nová Bystřice	
	Stupeň PD: DSP/PDPS	
Obsah: SO 401 – VEŘEJNÉ OSVĚTLENÍ	Č. výkresu: E-1	Č. paré:
Měřítko: 1:250	Datum: VII.2019	Arch. č.: 15064
	Dwg.: 4xA4	