

Podélný profil - větev "B"

0.00	Povrch
Živice	Katastr
0.00	

SKLONOVÉ POMĚRY
MĚŘITKA 1:200 / 1:100
LEGENDA
TERÉN
NIVELÉTA

- OBRUBNÍKY
- SVODIDLA
- PŘÍKOPY
- TRATVODY


ZMĚNY PRŮŘEHU SKLONU

- KÓTY UPRAV. TERÉNU
- KÓTY VRCHOL. POLYGONU
- KÓTY NIVELÉTY
- KÓTY TERÉNU
- SROVNÁVACÍ ROVINA: 323

STANIČENÍ

VZDALENOST PRŮŘNÝCH ŘEZŮ
KONSTRUKCE KOMUNIKACE

SMĚROVÉ POMĚRY

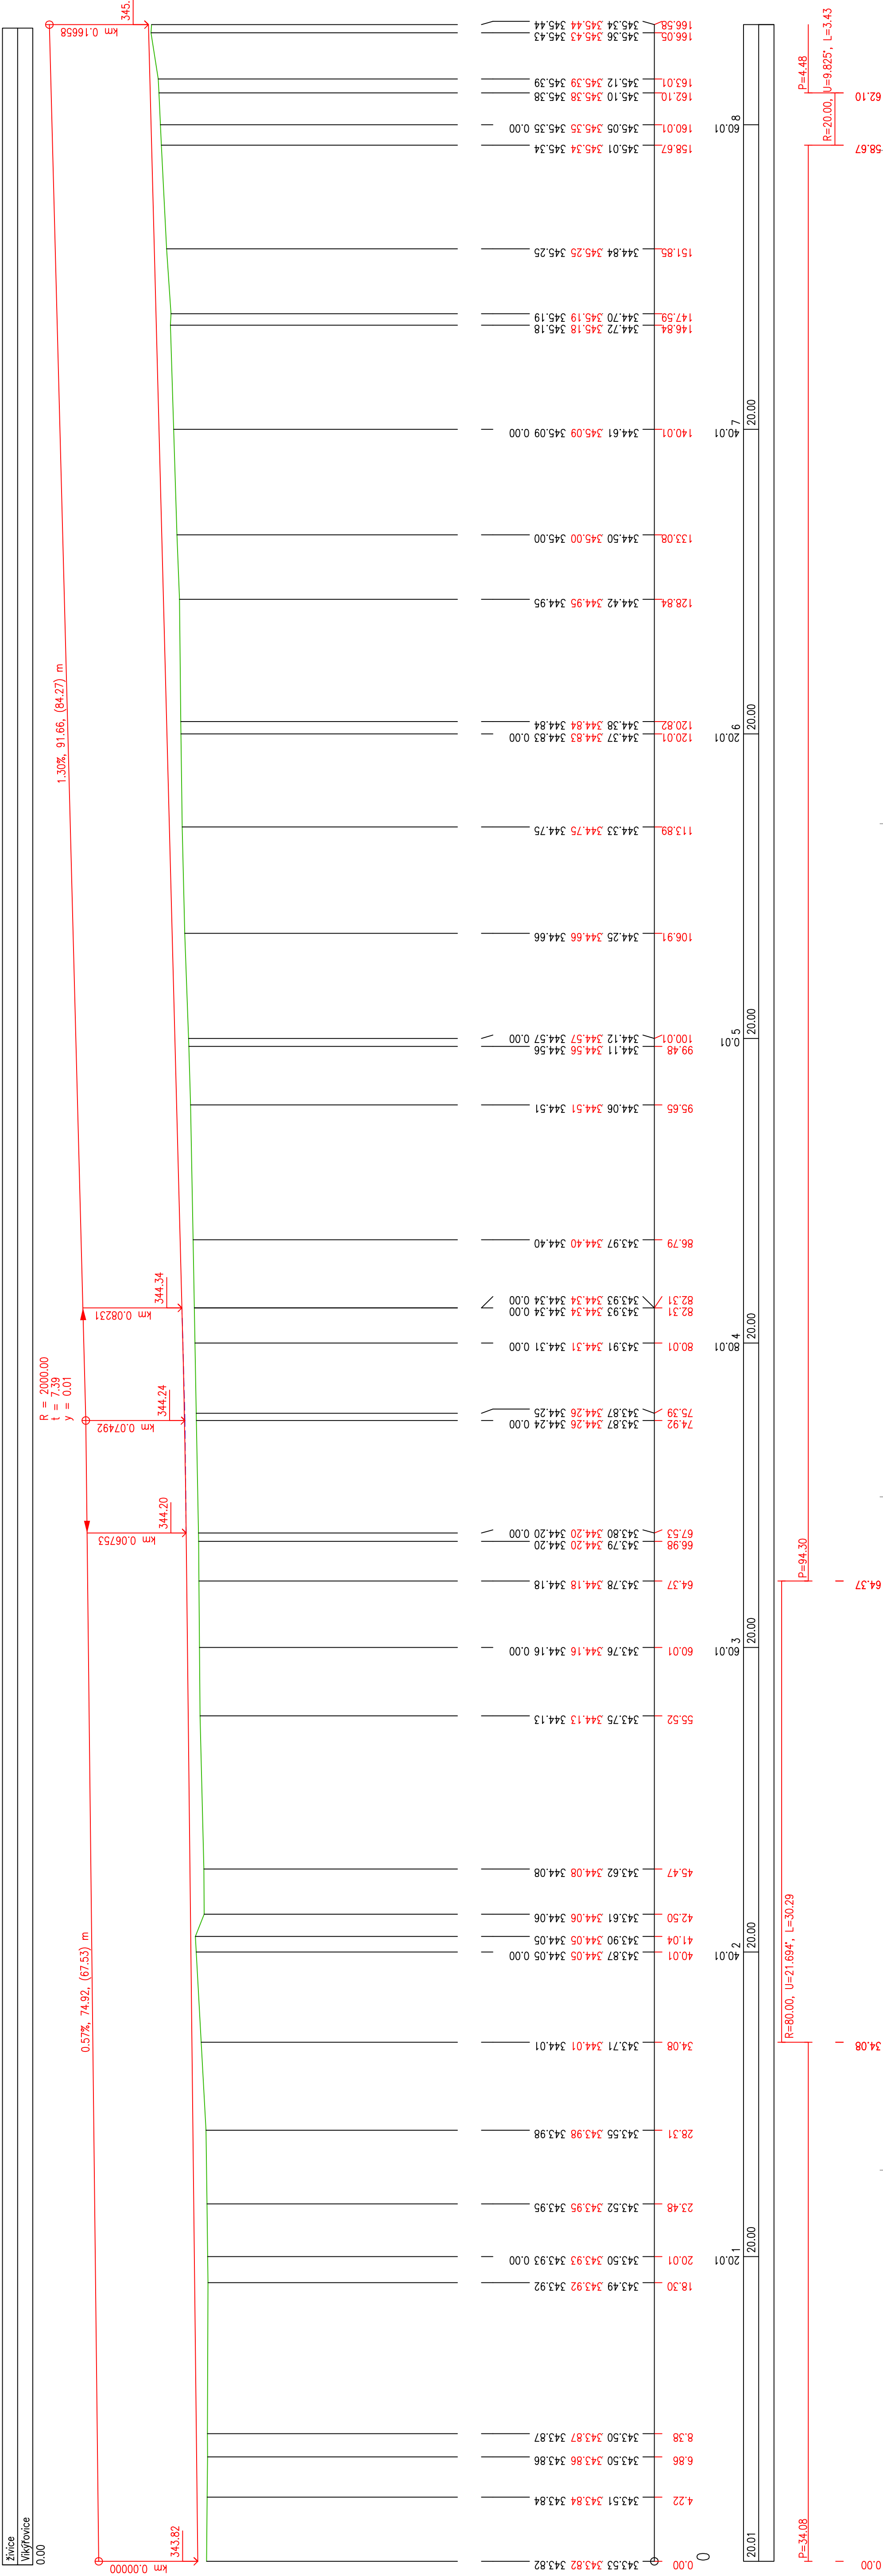

ZODP. PROJEKTANT	ING. ZDENĚK VITÁSEK	Ing. Zdeněk Vitásek
VED. PROJEKTU	ING. ZDENĚK VITÁSEK	PROJEKTOVÁ A INŽENÝRSKÁ ČINNOST
VYPRACOVAL	ING. ZDENĚK VITÁSEK	Ing. Zdeněk Vitásek
KATASTR. ÚZEMÍ	VÝKŘOVICE	Ing. Zdeněk Vitásek
OBJEDNÁVATEL	Výkřovice č. 168, 788 13 Výkřovice	Ing. Zdeněk Vitásek
NAZEV PROJEKTU:		
Komunikace při ul. Petrovská		
DPS		
DATUM	10/2019	
MĚŘITKO	1:200/100	
FORMÁT	A4	
ČÍSLO ZÁKAZKY	0171-18/3	
ČÍSLO PŘÍLOHY	D.1.1.2b.2	