

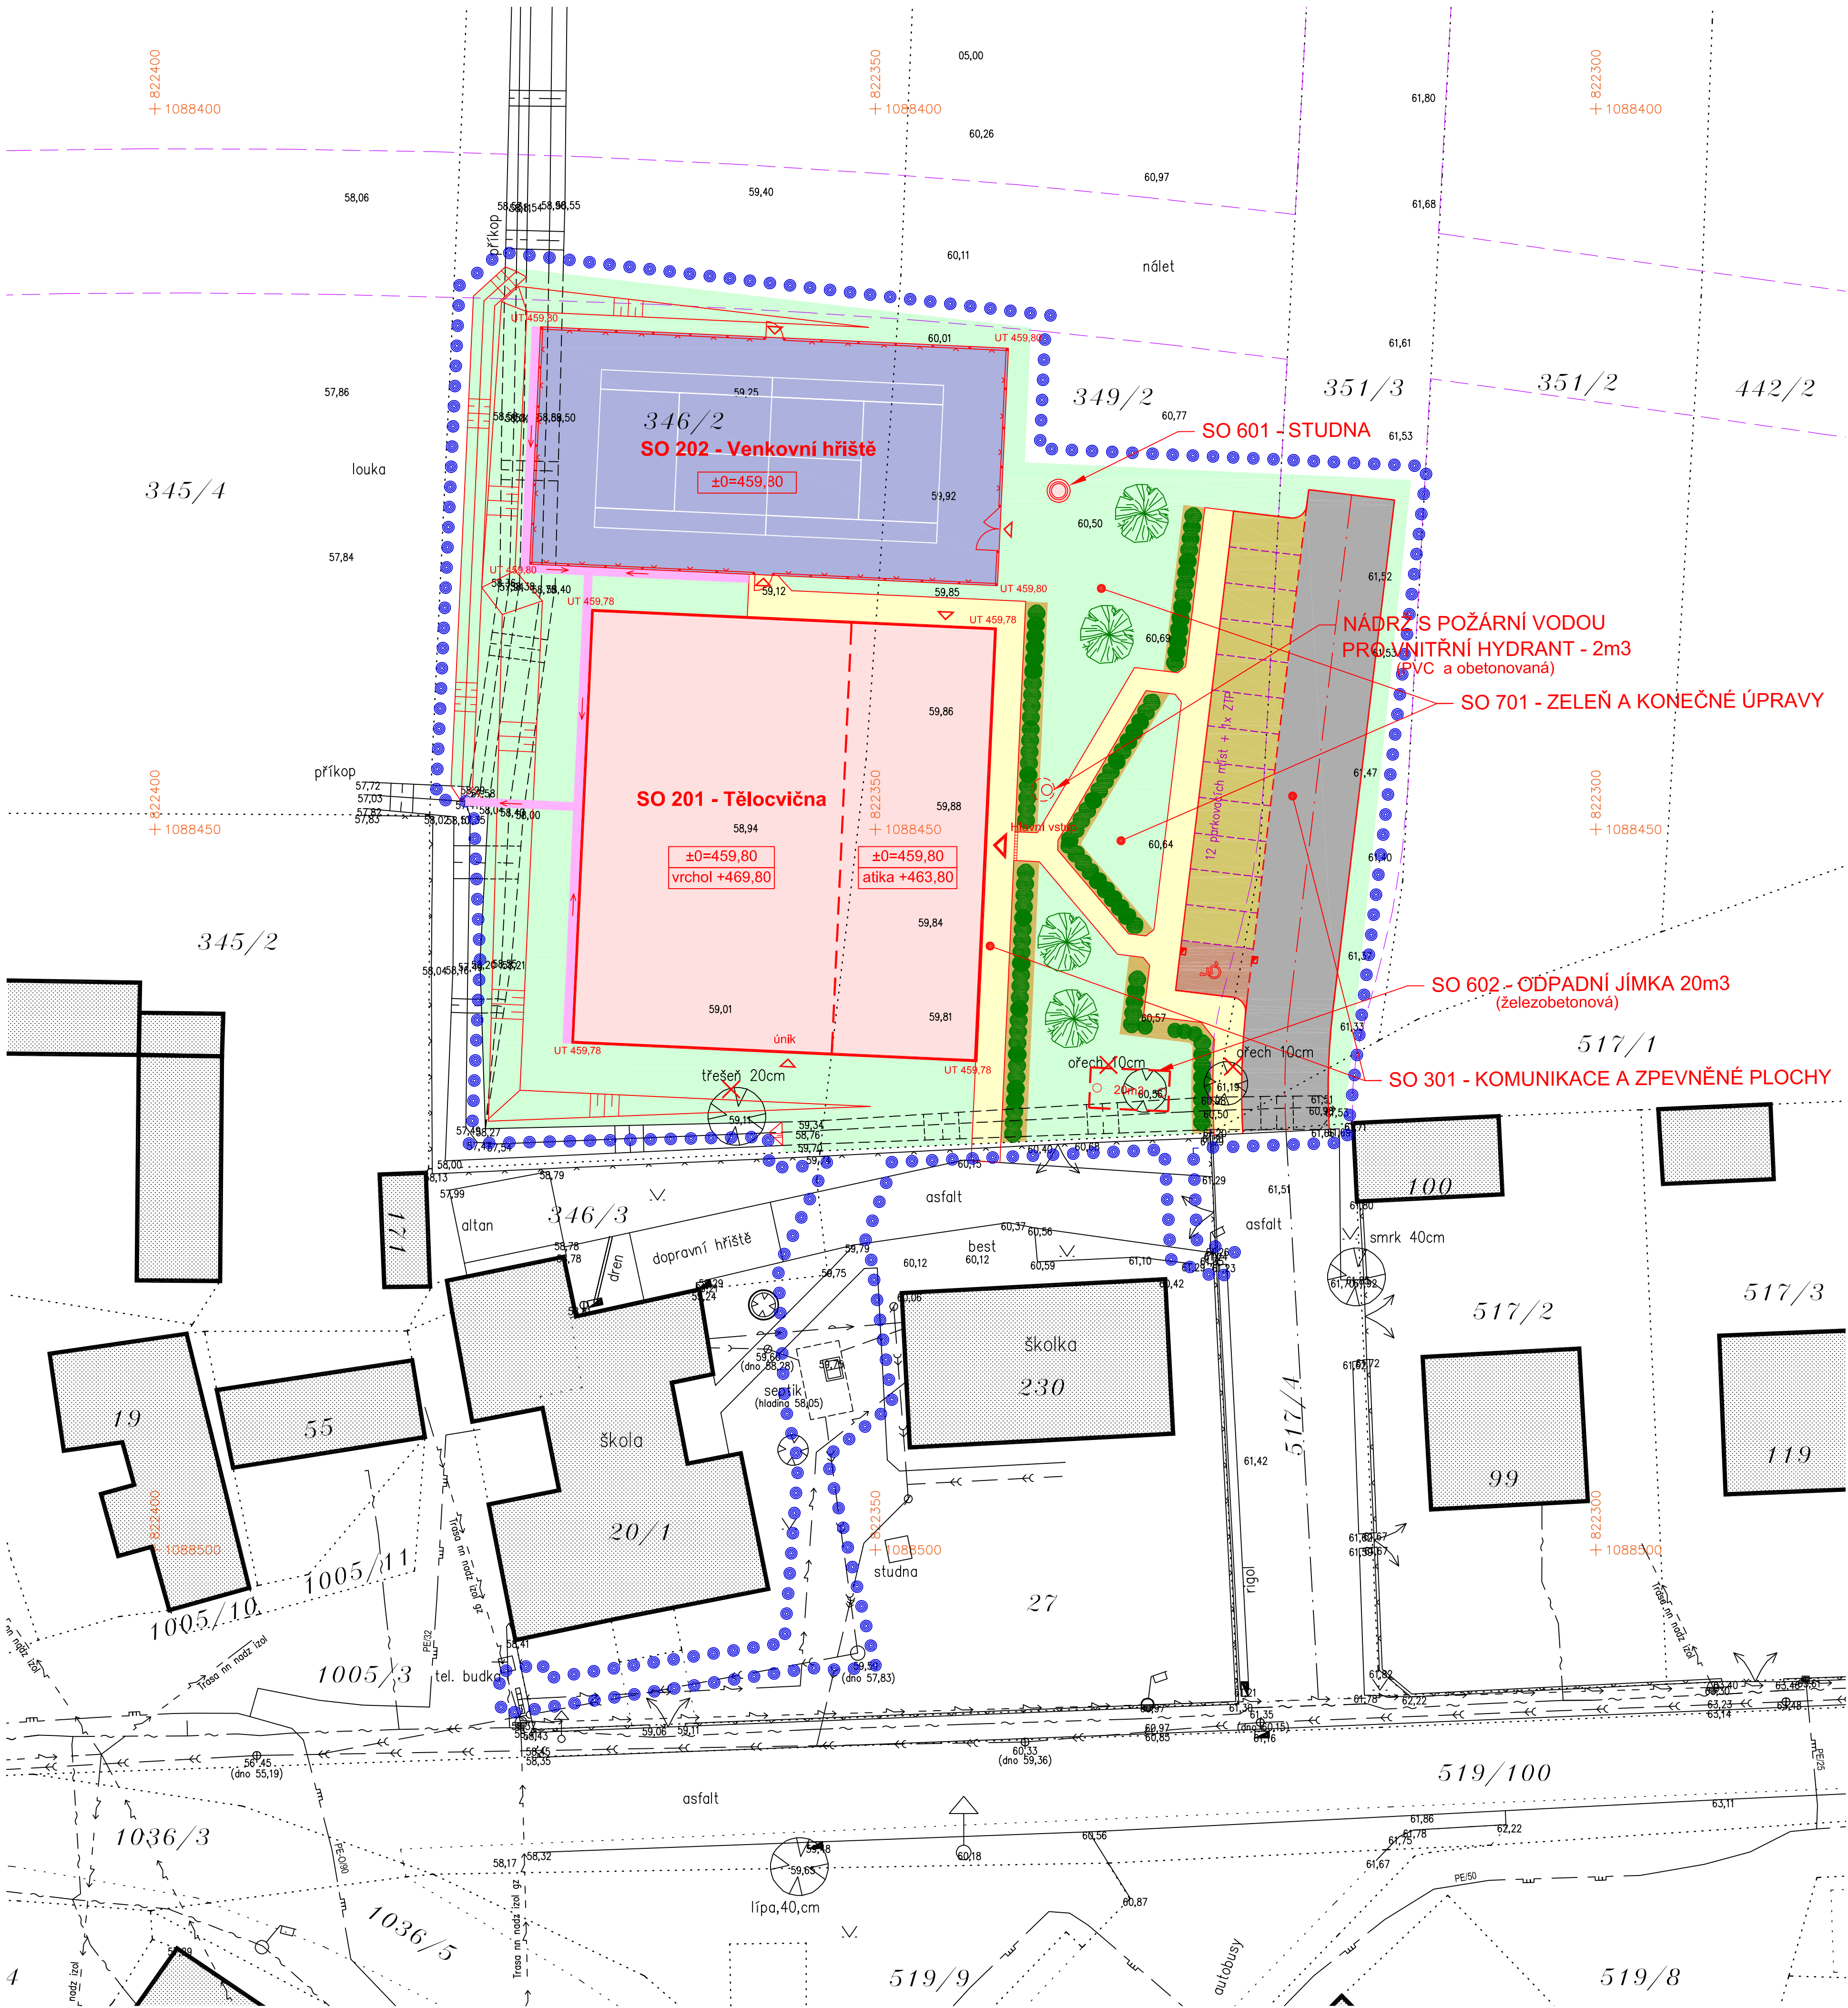


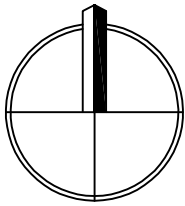


LEGENDA

STÁVAJÍCÍ STAV

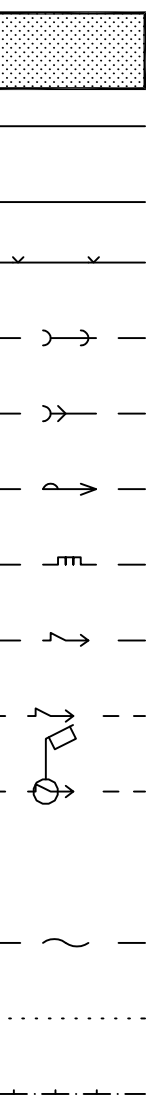

NAVRŽENÝ STAV

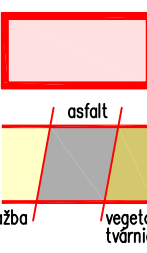

STAVEBNÍ OBJEKTY
KOMUNIKACE A ZPEVNĚNÉ PLOCHY
OPLOCENÍ
KANALIZACE SPLAŠKOVÁ
KANALIZACE DEŠŤOVÁ
VODOVOD
PLYNOVOD STL
ROZVODY NN PODZEMNÍ
ROZVODY NN NADZEMNÍ
VEŘEJNÉ OSVĚTLENÍ
VENKOVNÍ OSVĚTLENÍ
SLABOPROUD PODZEMNÍ
KATASTRÁLNÍ HRANICE
HRANICE OCHRANNÝCH PÁSEM
OBRYS ŘEŠENÉHO ÚZEMÍ

ZELEŇ

PŮDOKRYVNÉ KEŘE

KEŘOVÉ SKUPINY

STROMY

ODVODŇOVACÍ ŽLAB š. 600mm

RUŠENÉ PRVKY

SEZNAM STAVEBNÍCH OBJEKTŮ:

- SO 101 - Hrubé terénní úpravy
- SO 201 - Tělocvična
- SO 202 - Venkovní hřiště
- SO 301 - Komunikace a zpevněné plochy
- SO 501 - Areálové kanalizace
- SO 502 - Veřejné osvětlení
- SO 503 - Areálové rozvody NN
- SO 601 - Studna
- SO 602 - Odpadní jímka
- SO 701 - Zeleň a konečné úpravy

POZNÁMKY:

- POLOHY INŽENÝRSKÝCH SÍTÍ BYLY VLOŽENY DO DIGITÁLNÍHO SOUBORU Z DODANÝCH PODKLADŮ MIMO NADZEMNÍ VEDENÍ NN, KDE JE ZCELA EVIDENTNÍ CHYBA (VŽDY OB JEDEN SLOUP LEŽÍ PODLE PŘEDANÉHO PODKLADU SLOUPY VE VEŘEJNÉ KOMUNIKACI) A Z TOHOTO DŮVODU BYL ZAKRESLEN PRŮBĚH DLE REALITY
- OD VODOVODU A KANALIZACE NEMÁ VLASTNÍK (OBEC ŘENČE) PODKLADY - TYTO SÍTĚ BYLY ZAKRESLENY DLE ZAMĚŘENÍ VIDITELNÝCH ZNAKŮ (ŠACHTY, UZÁVĚRY) A POSKYTNUTÝCH FOTOGRAFIÍ Z REALIZACE
- VÝŠKOVÉ ŘEŠENÍ STÁVAJÍCÍHO STAVU VEŘEJNÝCH INŽENÝRSKÝCH SÍTÍ NEBYLO POSKYTNUTO - NELZE ZPRACOVAT DETAILY KŘÍŽENÍ !!
- PŘED ZAHÁJENÍM ZEMNÍCH PRACÍ VYTVOŘ ZHOTOVITEL VEŠKERÉ SÍTĚ NEBO O TO POŽÁDÁ JEJICH VLASTNÍK NEBO SPRÁVCE

VÝŠKOVÝ SYSTÉM BpV
SOUŘADNICOVÝ SYSTÉM JTSK

ZMĚNA	Ing. Trejbal	TECH. KONTROLA	PROVEDL	INDBau DESIGN HOUSKOVA 25, 326 00 PLZEŇ Tel.: +420 739 356 538 Email: info@indbau-design.cz IČ: 03186741, DIČ: CZ03186741
VYPRACOVAL	Ing. Trejbal	DIG. SOUBOR		
OBJEDNATEL	Obec Řenče, Řenče 54, 334 01 Přestice			
KRAJ	Píseňský	OBEC	Řenče	
STAVEBNÍK	Obec Řenče, Řenče 54, 334 01 Přestice			STUPEŇ DPS DATUM 05/2018 POČET A4 8 ČÍSLO ZAK. ID 0071.2 Č. VÝKRESU C.2
STAVBA				
OBJEKT	Obec Řenče - Zóna za školou			
OBSAH	CELKOVÝ SITUÁČNÍ VÝKRES			MĚŘÍTKO 1:250

TATO DOKUMENTACE JE VYPRACOVÁNA INDBAU DESIGN S.R.O. NESMÍ BYT POUŽITA A KOPÍROVÁNA TŘETÍ OSOBOU, JÍ PŘEDÁNA O JINAK S NÍ NAKLÁDANO BEZ PŘEDMÍNOVÉHO POVOLENÍ INDBAU DESIGN S.R.O.