

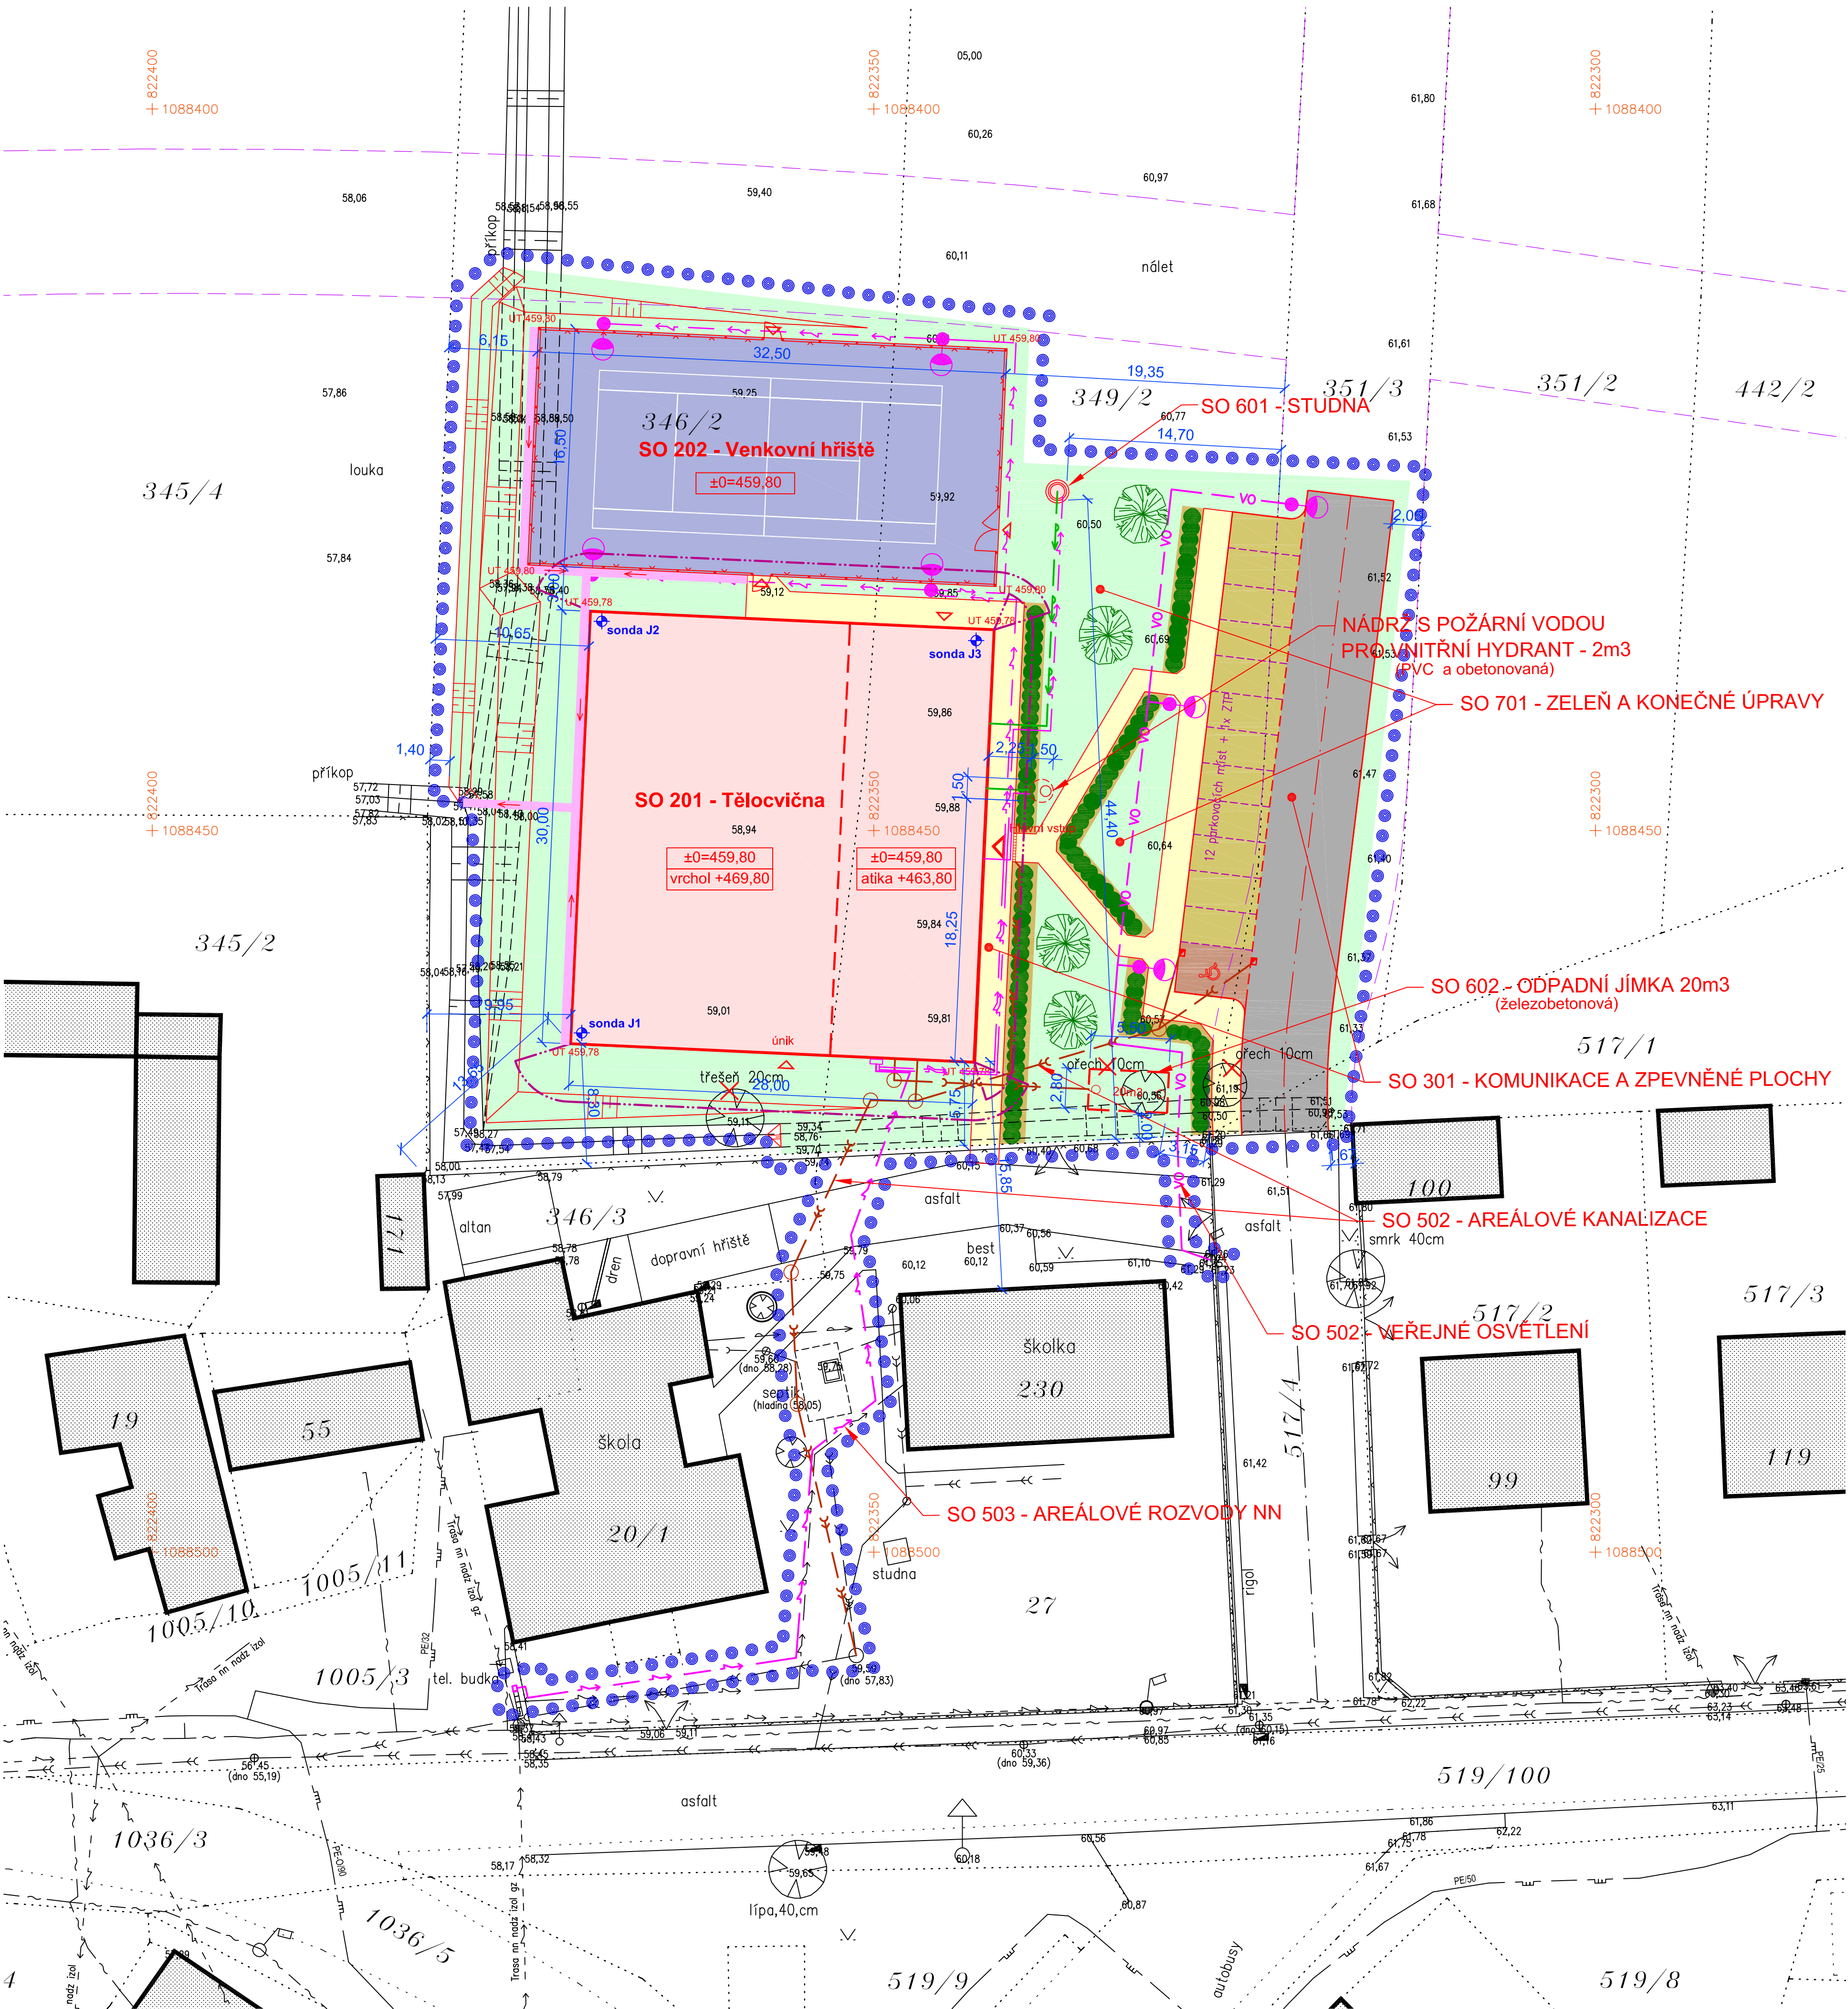


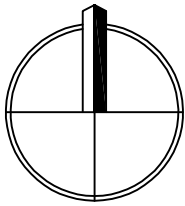

LEGENDA

STÁVAJÍCÍ STAV

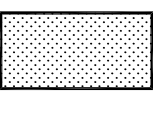

STAVEBNÍ OBJEKTY

KOMUNIKACE A ZPEVNĚNÉ PLOCHY

OPLOCENÍ

KANALIZACE SPLAŠKOVÁ

KANALIZACE DEŠŤOVÁ

VODOVOD

PLYNOVOD STL

ROZVODY NN PODZEMNÍ

ROZVODY NN NADZEMNÍ

VEŘEJNÉ OSVĚTLENÍ

VENKOVNÍ OSVĚTLENÍ

SLABOPROUD PODZEMNÍ

KATASTRÁLNÍ HRANICE

HRANICE OCHRANNÝCH PÁSEM

OBRYŠ ŘEŠENÉHO ÚZEMÍ

ZELEŇ

PŮDOKRYVNÉ KEŘE





KEŘOVÉ SKUPINY

STROMY

ODVODŇOVACÍ ŽLAB š. 600mm

RUŠENÉ PRVKY

NAVRŽENÝ STAV

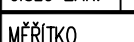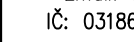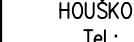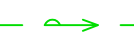

SEZNAM STAVEBNÍCH OBJEKTŮ:

- SO 101 - Hrubé terénní úpravy
- SO 201 - Tělocvična
- SO 202 - Venkovní hřiště
- SO 301 - Komunikace a zpevněné plochy
- SO 501 - Areálové kanalizace
- SO 502 - Veřejné osvětlení
- SO 503 - Areálové rozvody NN
- SO 601 - Studna
- SO 602 - Odpadní jímka
- SO 701 - Zeleň a konečné úpravy

POZNÁMKY:

- POLOHY INŽENÝRSKÝCH SÍTÍ BYLY VLOŽENY DO DIGITÁLNÍHO SOUBORU Z DODANÝCH PODKLADŮ MIMO NADZEMNÍ VEDENÍ NN, KDE JE ZCELA EVIDENTNÍ CHYBA (VŽDY OB JEDEN SLOUP LEŽÍ PODLE PŘEDANÉHO PODKLADU SLOUPY VE VEŘEJNÉ KOMUNIKACI) A Z TOHOTO DŮVODU BYL ZAKRESLEN PRŮBĚH DLE REALITY
- OD VODOVODU A KANALIZACE NEMÁ VLASTNÍK (OBEC ŘENČE) PODKLADY - TYTO SÍTĚ BYLY ZAKRESLENY DLE ZAMĚŘENÍ VIDITELNÝCH ZNAKŮ (ŠAČTY, UZÁVĚRY) A POSKYTNUTÝCH FOTOGRAFIÍ Z REALIZACE
- VÝSKOVÉ ŘEŠENÍ STÁVAJÍCÍHO STAVU VEŘEJNÝCH INŽENÝRSKÝCH SÍTÍ NEBYLO POSKYTNUTO - NELZE ZPRACOVAT DETAILY KŘÍŽENÍ !!
- PŘED ZAHÁJENÍM ZEMNÍCH PRACÍ VYTÝČI ZHOTOVITEL VEŠKERÉ SÍTĚ NEBO O TO POŽÁDÁ JEJICH VLASTNÍKY NEBO SPRÁVCE
- ODPADNÍ JÍMKA SO 602 JE ŽELEZOBETONOVÁ, NÁDRŽ NA POŽÁRNÍ VODU PLASTOVÁ

VÝŠKOVÝ SYSTÉM Bpv
SOUDRADNICOVÝ SYSTÉM JTSK

ZMĚNA				PROVEDL	INDBau DESIGN HOUSKOVA 25, 326 00 PLZEŇ TEL: +420 739 356 538 E-MAIL: info@indbau-design.cz IČ: 03186741, DIČ: CZ03186741	
VYPRACOVAL	Ing. Třebal		TECH. KONTROLA			
HLAV. PROJEKTANT	Ing. Třebal		DIG. SOUBOR			
OBJEDNATEL	Obec Řenče, Řenče 54, 334 01	Přestice				
KRAJ	Píseňský	OBEC	Řenče			
STAVEBNÍK	Obec Řenče, Řenče 54, 334 01	Přestice				
STAVBA					STUPEŇ	DPS
OBJEKT	Obec Řenče - Zóna za školou				DATUM	05/2018
					POČET A4	8
					ČÍSLO ZAK.	ID 0071.2
OBSAH	KOORDINAČNÍ SITUAČNÍ VÝKRES				MĚŘÍTKO	Č. VÝKRESU
						1:250
TATO DOKUMENTACE JE VYŠEDLÝM MAJETKEM INDBAU DESIGN S.R.O. NESMÍ BÝT POUŽITA A KOPÍROVANA TŘETÍ OSOBOU, JIŽ PŘEDÁNÍ O JINAK S NĚJÍ NAČLÁDÁNÍM BEZ PŘESNÉHO POVOLENÍ INDBAU DESIGN S.R.O.						

TATO DOKUMENTACE JE VÝŠKOVÝM SYSTÉMEM INDBAU DESIGN s.r.o. NESMÍ BYT POUŽITA A KOPÍROVÁNA TŘETÍ OSOBOU, JÍ PŘEDÁNA O JINAK S NÍ NAKLÁDANO BEZ PŘEDMÍNOVÉHO POVOLENÍ INDBAU DESIGN s.r.o.