


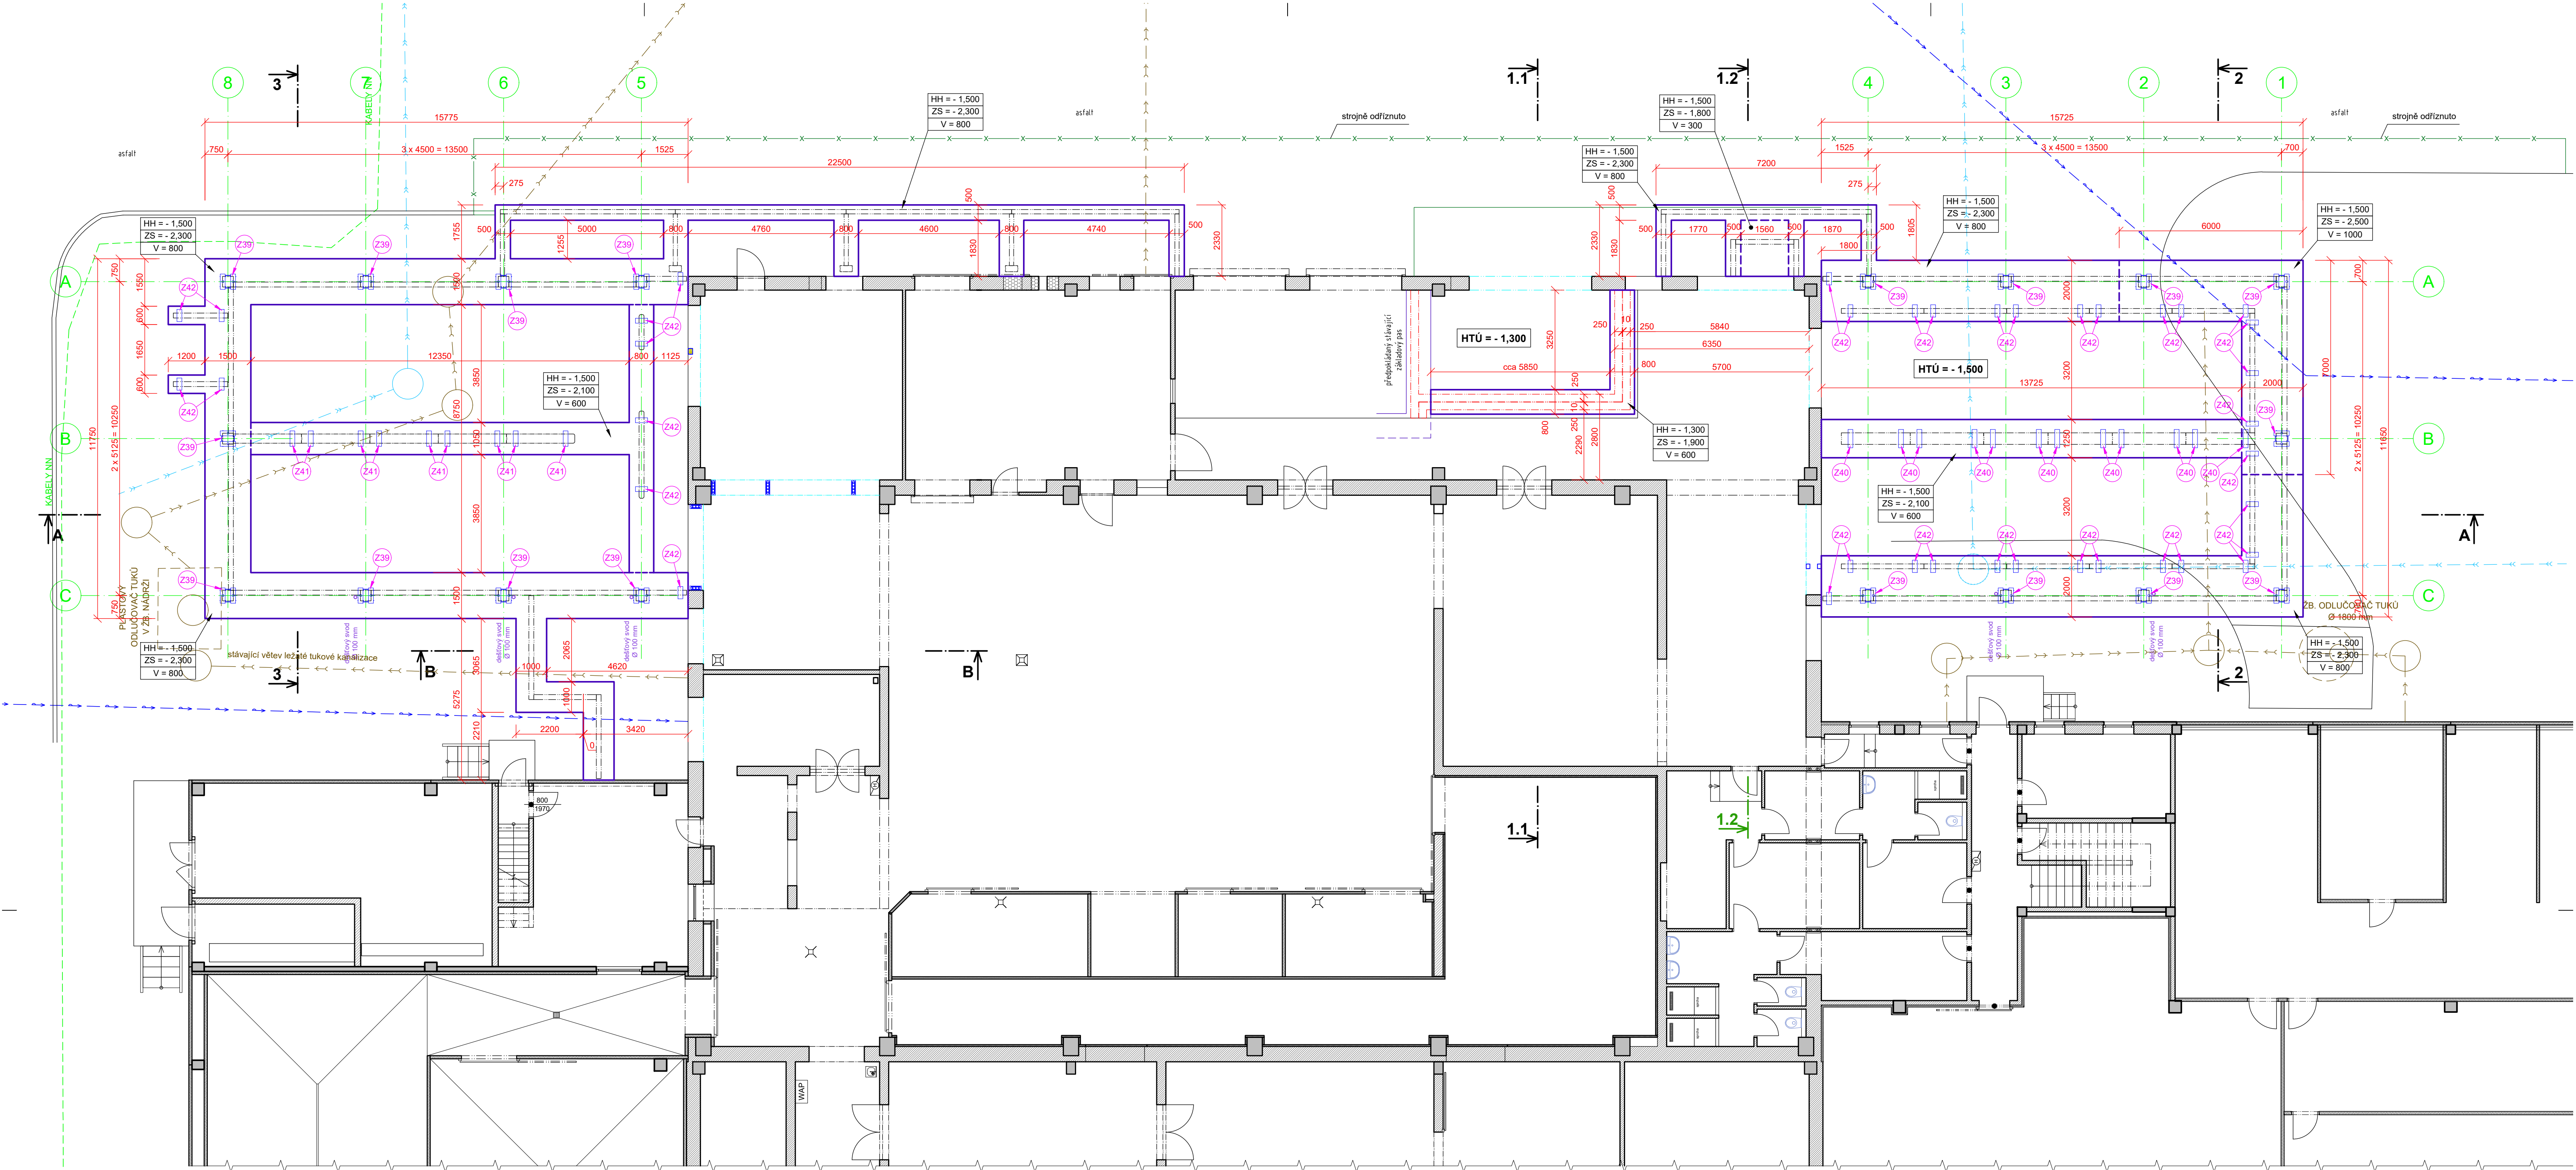


SCHÉMA OBJEKTU MASOKOMBINÁTU

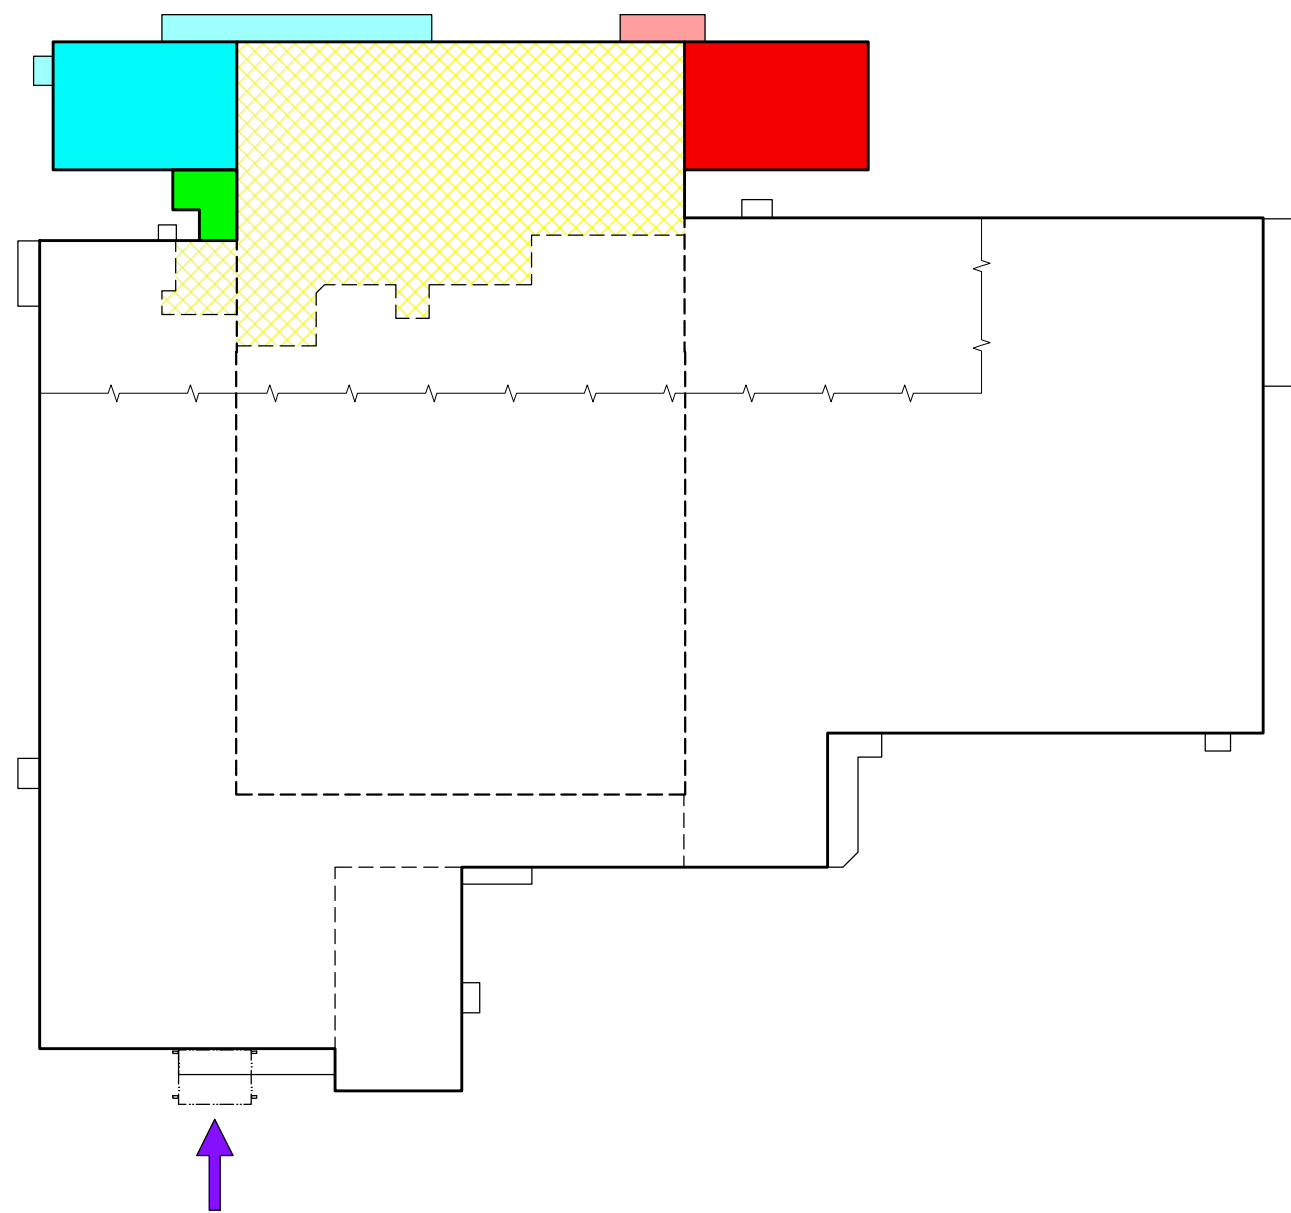

LEGENDA HMOT A MATERIÁLŮ

- STÁVAJÍCÍ ŽB. SLOUPY NOSNÝCH SKELETŮ (převazující průřezy 600/500, 400/400, 300/300 mm)
- STÁVAJÍCÍ ZDĚNÉ KONSTRUKCE (NOSNÉ A VÝPLŇOVÉ ZDIVO, PŘÍČKY)
- NOVÉ ZÁKLADOVÉ PASY - POD PŘÍSTAVBAMI SO02, SO03 a SO04 ŽELEZOBETONOVÉ
- POD RAMPAMI A VE SKLADU KŮŽI BETONOVÉ PROSTĚ
- OBRYSY PREFAB. DÍLCŮ UKLÁDANÝCH NA ZÁKLADOVÉ PASY
- OBRYSY PODEZDÍVKY A OBEZDÍVKY SVISLÉ HYDROIZOLACE Z BETONOVÝCH BEDNÍČÍCH TVÁRNÍC
tl. 250 mm CELKOVÉ VÝŠKY 1000 mm, VÝPLŇOVÝ BETON C20/25, VÝZTUŽ Ø R12 a 250 mm

BETON : C25/30 XC2, ČSN EN 206-1
OCEL : 10 505 (R), síť KARI
KRYTÍ : 50 mm

HH = -1,500
ZS = -2,300
V = 800

ZS ÚROVEŇ ZÁKLADOVÉ SPÁRY ZÁKLADOVÉHO PASU
HH ÚROVEŇ HORNÍ HRANY ZÁKLADOVÉHO PASU
V VÝŠKA ZÁKLADOVÉHO PASU

Zlep. projektant: Ing. ŠOUKAL	Vypracoval: Ing. ŠOUKAL	Schválil: Ing. KOMNĚK	BUILDINGcentrum - HSV, s.r.o.	
Investor: CHOVSERVIS, a. s., Zemědělská 897/5, 500 03 Hradec Králové			úsek projekce	
Místo stavby: k. ú. Hlavečnick, parc. č. 663/23, st. 195/1			584 01 Velká Mezina	
Název akce - objekt:			dokumentace pro provádění stavby	
D.1 - SO 01 + SO 02 + SO 03 + SO 04			Číslo zakázky: 6 025 19	
D.1.1 - ARCHITEKTONICKO - STAVEBNÍ ŘEŠENÍ			Formát: B A4	
ZÁKLADOVÉ KONSTRUKCE			Číslo výkresu: 103	
			Hláška: 1 : 100	
			Číslo paré:	