


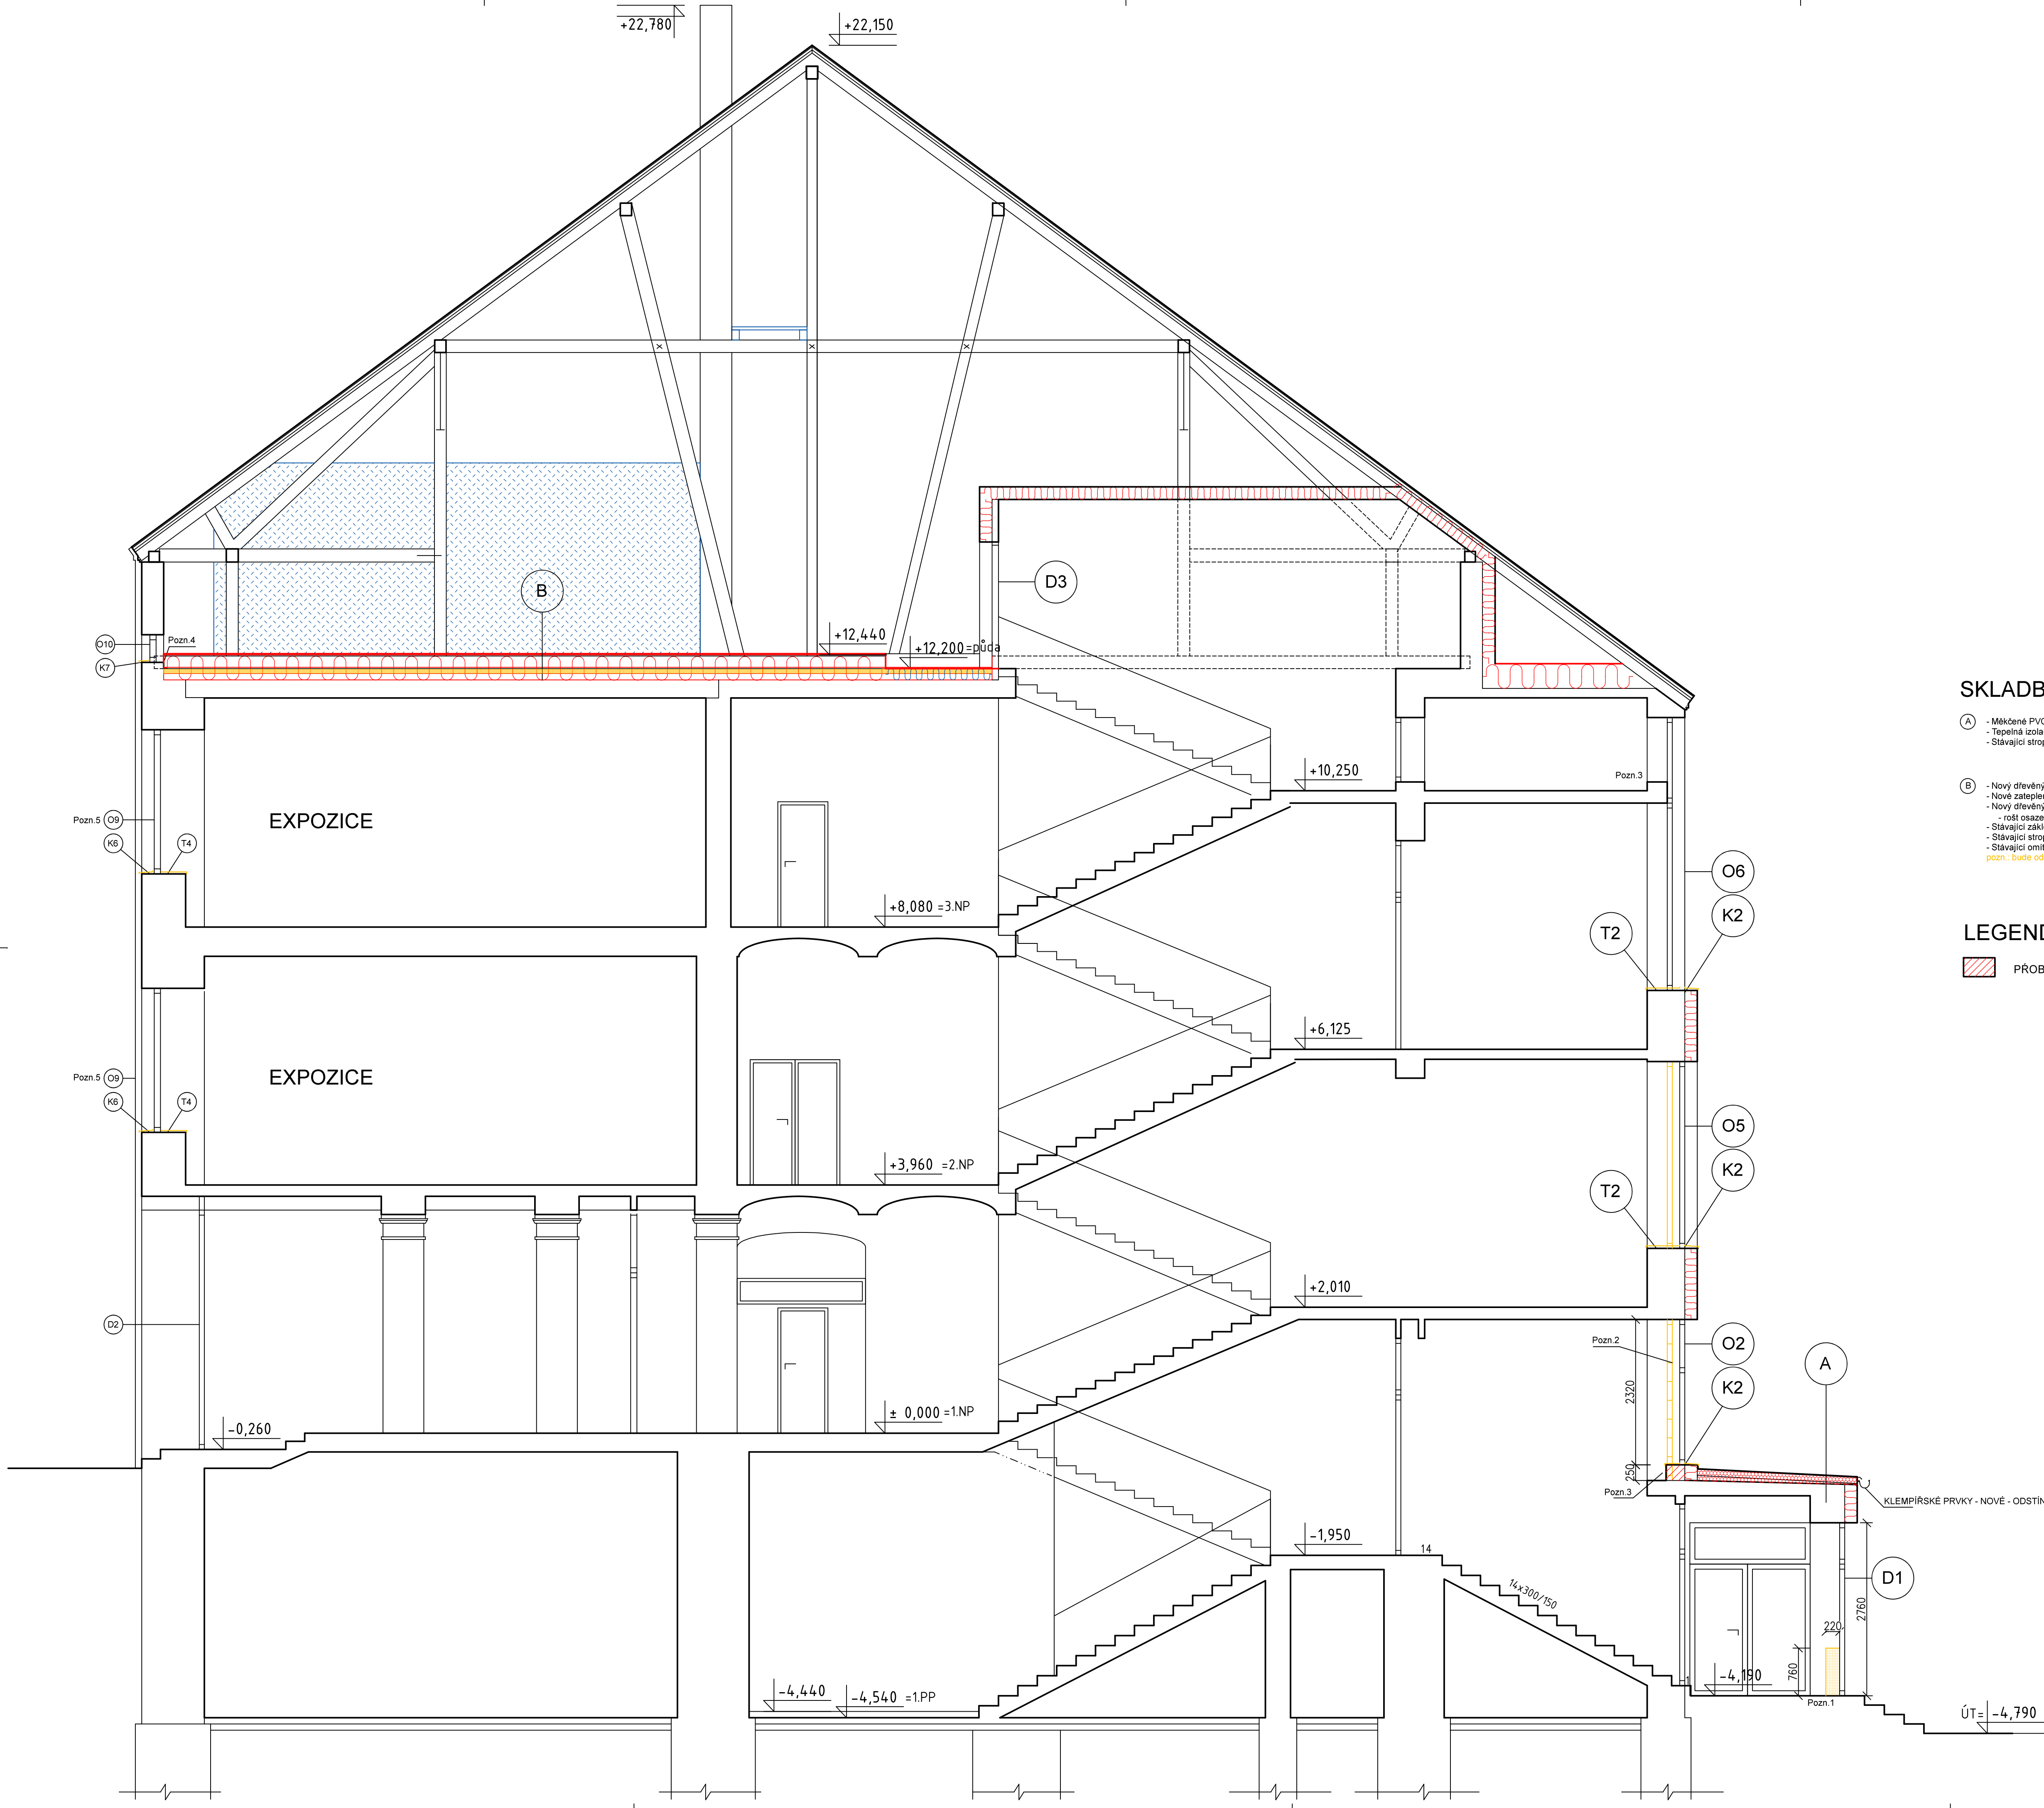

SKLADBY KONSTRUKCÍ

- (A) - Měkčené PVC lepené, spád 3%
- Tepelná izolace - rovinné desky EPS Z150 tl. 180mm
- Stávající stropní konstrukce
- (B) - Nový dřevěný záklop z 2xOSB tl. 18mm na pero a drážku
- Nové zateplení z minerální izolace tl. 360mm
- Nový dřevěný rošt 2x 60x180 a 625mm (prostor mezi trámy vyplněn TI)
- rošt osazen kolmo na stávající stropní trámy
- Stávající záklop
- Stávající stropní trámy/klenby
- Stávající omítka
pozn.: bude odíraněn náryp a stávající pochozi ohebná dlažba (půdovky)

LEGENDA HMOT

PROBETONOVÁ TVÁRNICE YTONG

POZNÁMKY:

- BUDE DOPLNĚNA DLÁŽBA PO VYBOURANÉM PARAPETU
- LUXFERY BUDOU VYBOURÁNY
- PO PROVEDENÍ PODOKENÍ DOZDÍVKY, PARAPET ZAČISTĚN
- PODLAHA BUDE UKONČENA SE STĚNOU (NEBUDE PŘECHÁZET NAD PARAPET), TÍM BUDE ZAJIŠTĚN PŘÍSTUP K STÁVAJÍCÍM OKNŮM
- V MÍSTĚ EXPOZIC BUDE VÝMĚNA OKEN PROBIHAT Z VENKU Z LEŠENÍ, VNITŘNÍ ČÁST BUDE ZAPRAVENA
- VÝMĚNA OKEN NENÍ ŘEŠENA
- STÁVAJÍCÍ DVEŘE BUDOU VYMĚNĚNY ZA DVEŘE NOVÉ, PLASTOVÉ

ZODPOVĚDNÝ PROJEKTANT:	Ing.arch.ALEŠ KLOSE		
PROJEKTANT:	Ing.OLGA CHUDOMELOVÁ		
KRESLIL:	Ing.OLGA CHUDOMELOVÁ		
STAVBA:	Muzeum K-S 14 č.p.367, p.č.st. 229, Králíky KÚ Králíky		
INVESTOR:	Město Králíky Velké náměstí 5, 561 69 Králíky		
FORMÁT:	6A4	Č.V.: D 1.1.6.	
DATUM:	12/2022		
STUPEŇ PD:	DPS		
Č.ZAKÁZKY			
MĚŘÍTKO:	1 : 50		
OBSAH VÝKRESU:			
ŘEZ A-A´			
PARÉ:	ATELIÉR KLOSE AUTORIZACE: Husova 214 530 02 Pardubice		