


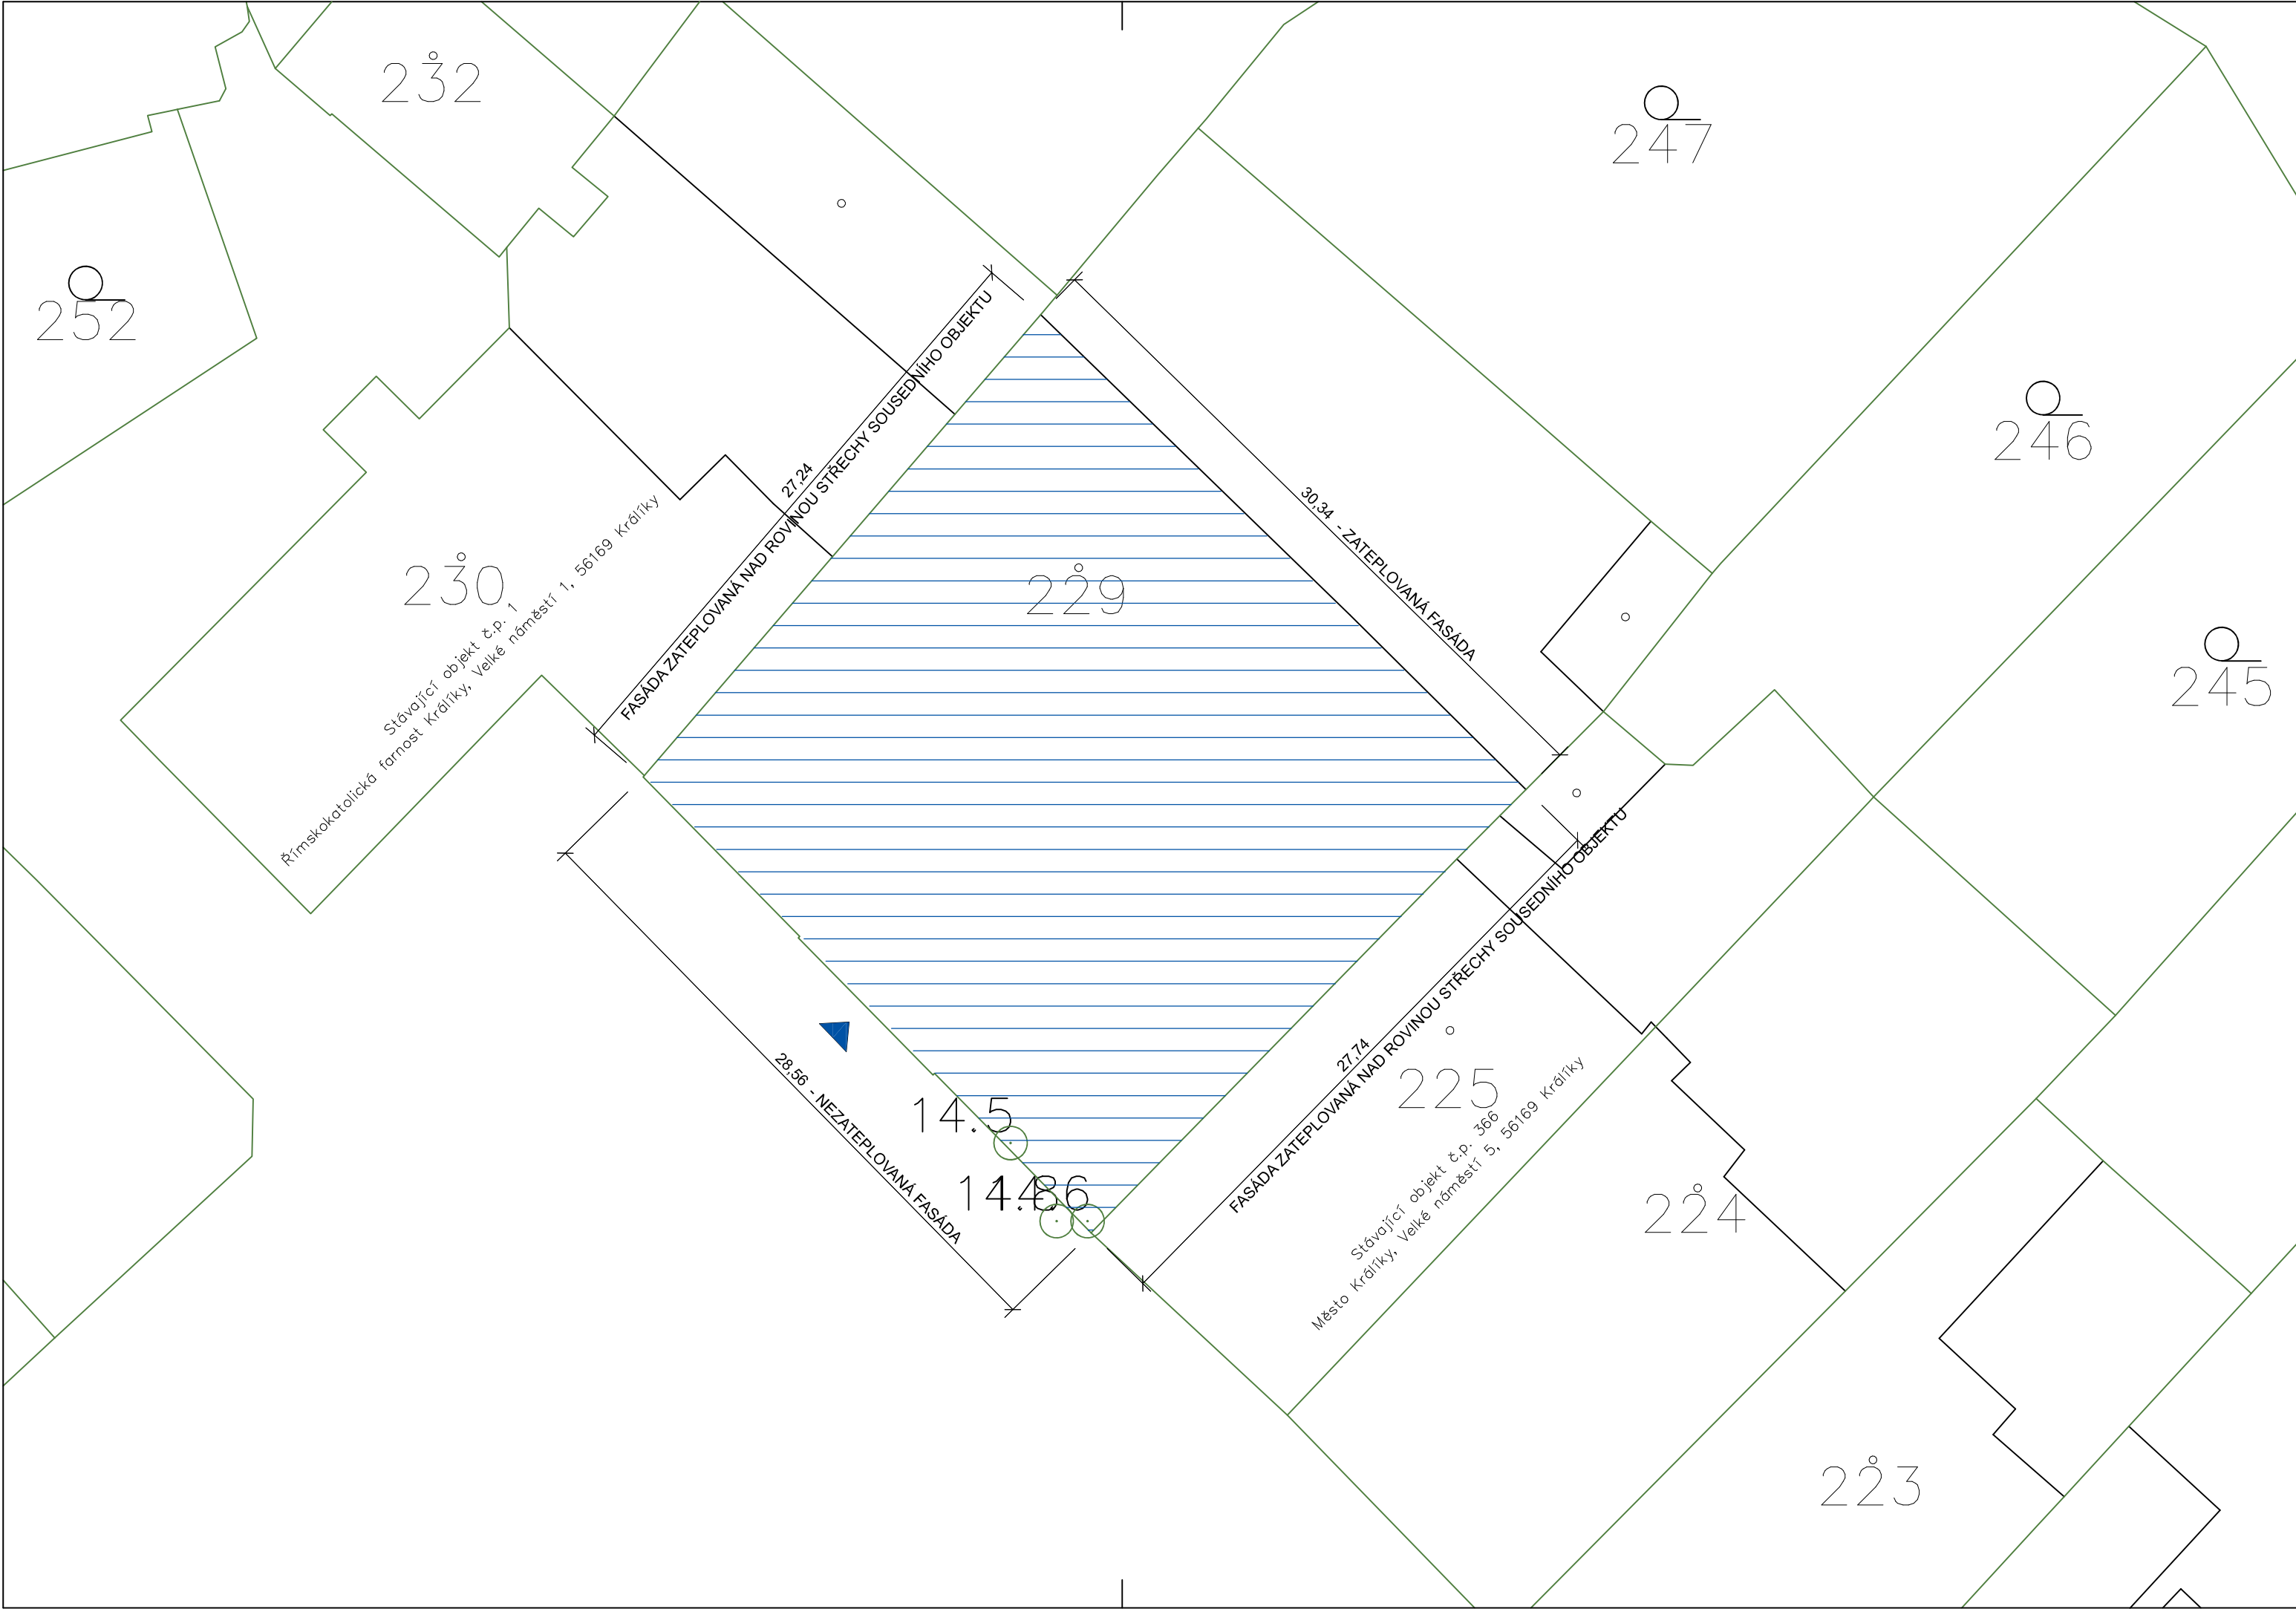

LEGENDA ZNAČENÍ:


- KATASTRÁLNÍ HRANICE
- HLAVNÍ VSTUP

STAVEBNÍ OBJEKTY:

- ŘEŠENÝ OBJEKT - ZASTAVĚNÁ PLOCHA 658,2 m2

POZNÁMKY:

- 1. OBJEKT JE NAPOJEN STÁVAJÍCÍ KANALIZAČNÍ PŘÍPOJKOU NA VEŘEJNÝ JEDNOTNÝ ŘÁD
- 2. OBJEKT JE NAPOJEN STÁVAJÍCÍM ZEMNÍM KABELEM NA ROZVODY ELEKTRO
- 3. OBJEKT MÁ STÁVAJÍCÍ PŘÍPOJKU STL UKONČENOU HUP V SUTERÉNU
- 4. OBJEKT MÁ STÁVAJÍCÍ PŘÍPOJKU VODY, HUV JE UMÍSTĚN V SUTERÉNU
- 5. ZHOTOVITEL JE POVINEN RESPEKTOVAT VŠECHNA VYJÁDRĚNÍ A POKYNY SPRÁVCŮ SÍTÍ A ZABEZPEČIT JEJICH OCHRANU PŘED POŠKOZENÍM

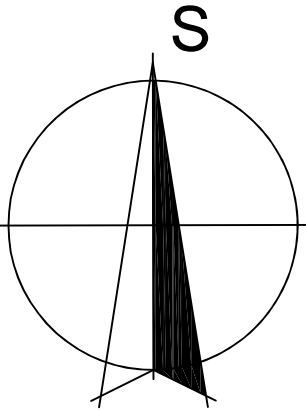

ZODPOVĚDNÝ PROJEKTANT:	Ing.arch.ALEŠ KLOSE	FORMÁT:	3A4	ATELIÉR KLOSE AUTORIZACE: Husova 214 530 02 Pardubice
PROJEKTANT:	Ing.OLGA CHUDOMELOVÁ	DATUM:	12/2022	
KRESLIL:	Ing.OLGA CHUDOMELOVÁ	STUPĚŇ PD:	DPS	
AKCE:	Obnova fasády – Muzeum K-S 14 č.p. 367, p.č.st. 229, Králíky KÚ Králíky	Č.ZAKÁZKY		
		MĚŘÍTKO	1 : 250	
MÍSTO:		Č.V.: C 1,2,3		
INVESTOR:	Město Králíky Velké náměstí 5, 561 69 Králíky			
VÝKRES: ZÁKRES DO KOPIE KATASTRÁLNÍ MAPY KOORDINAČNÍ SITUACE				PARÉ: