


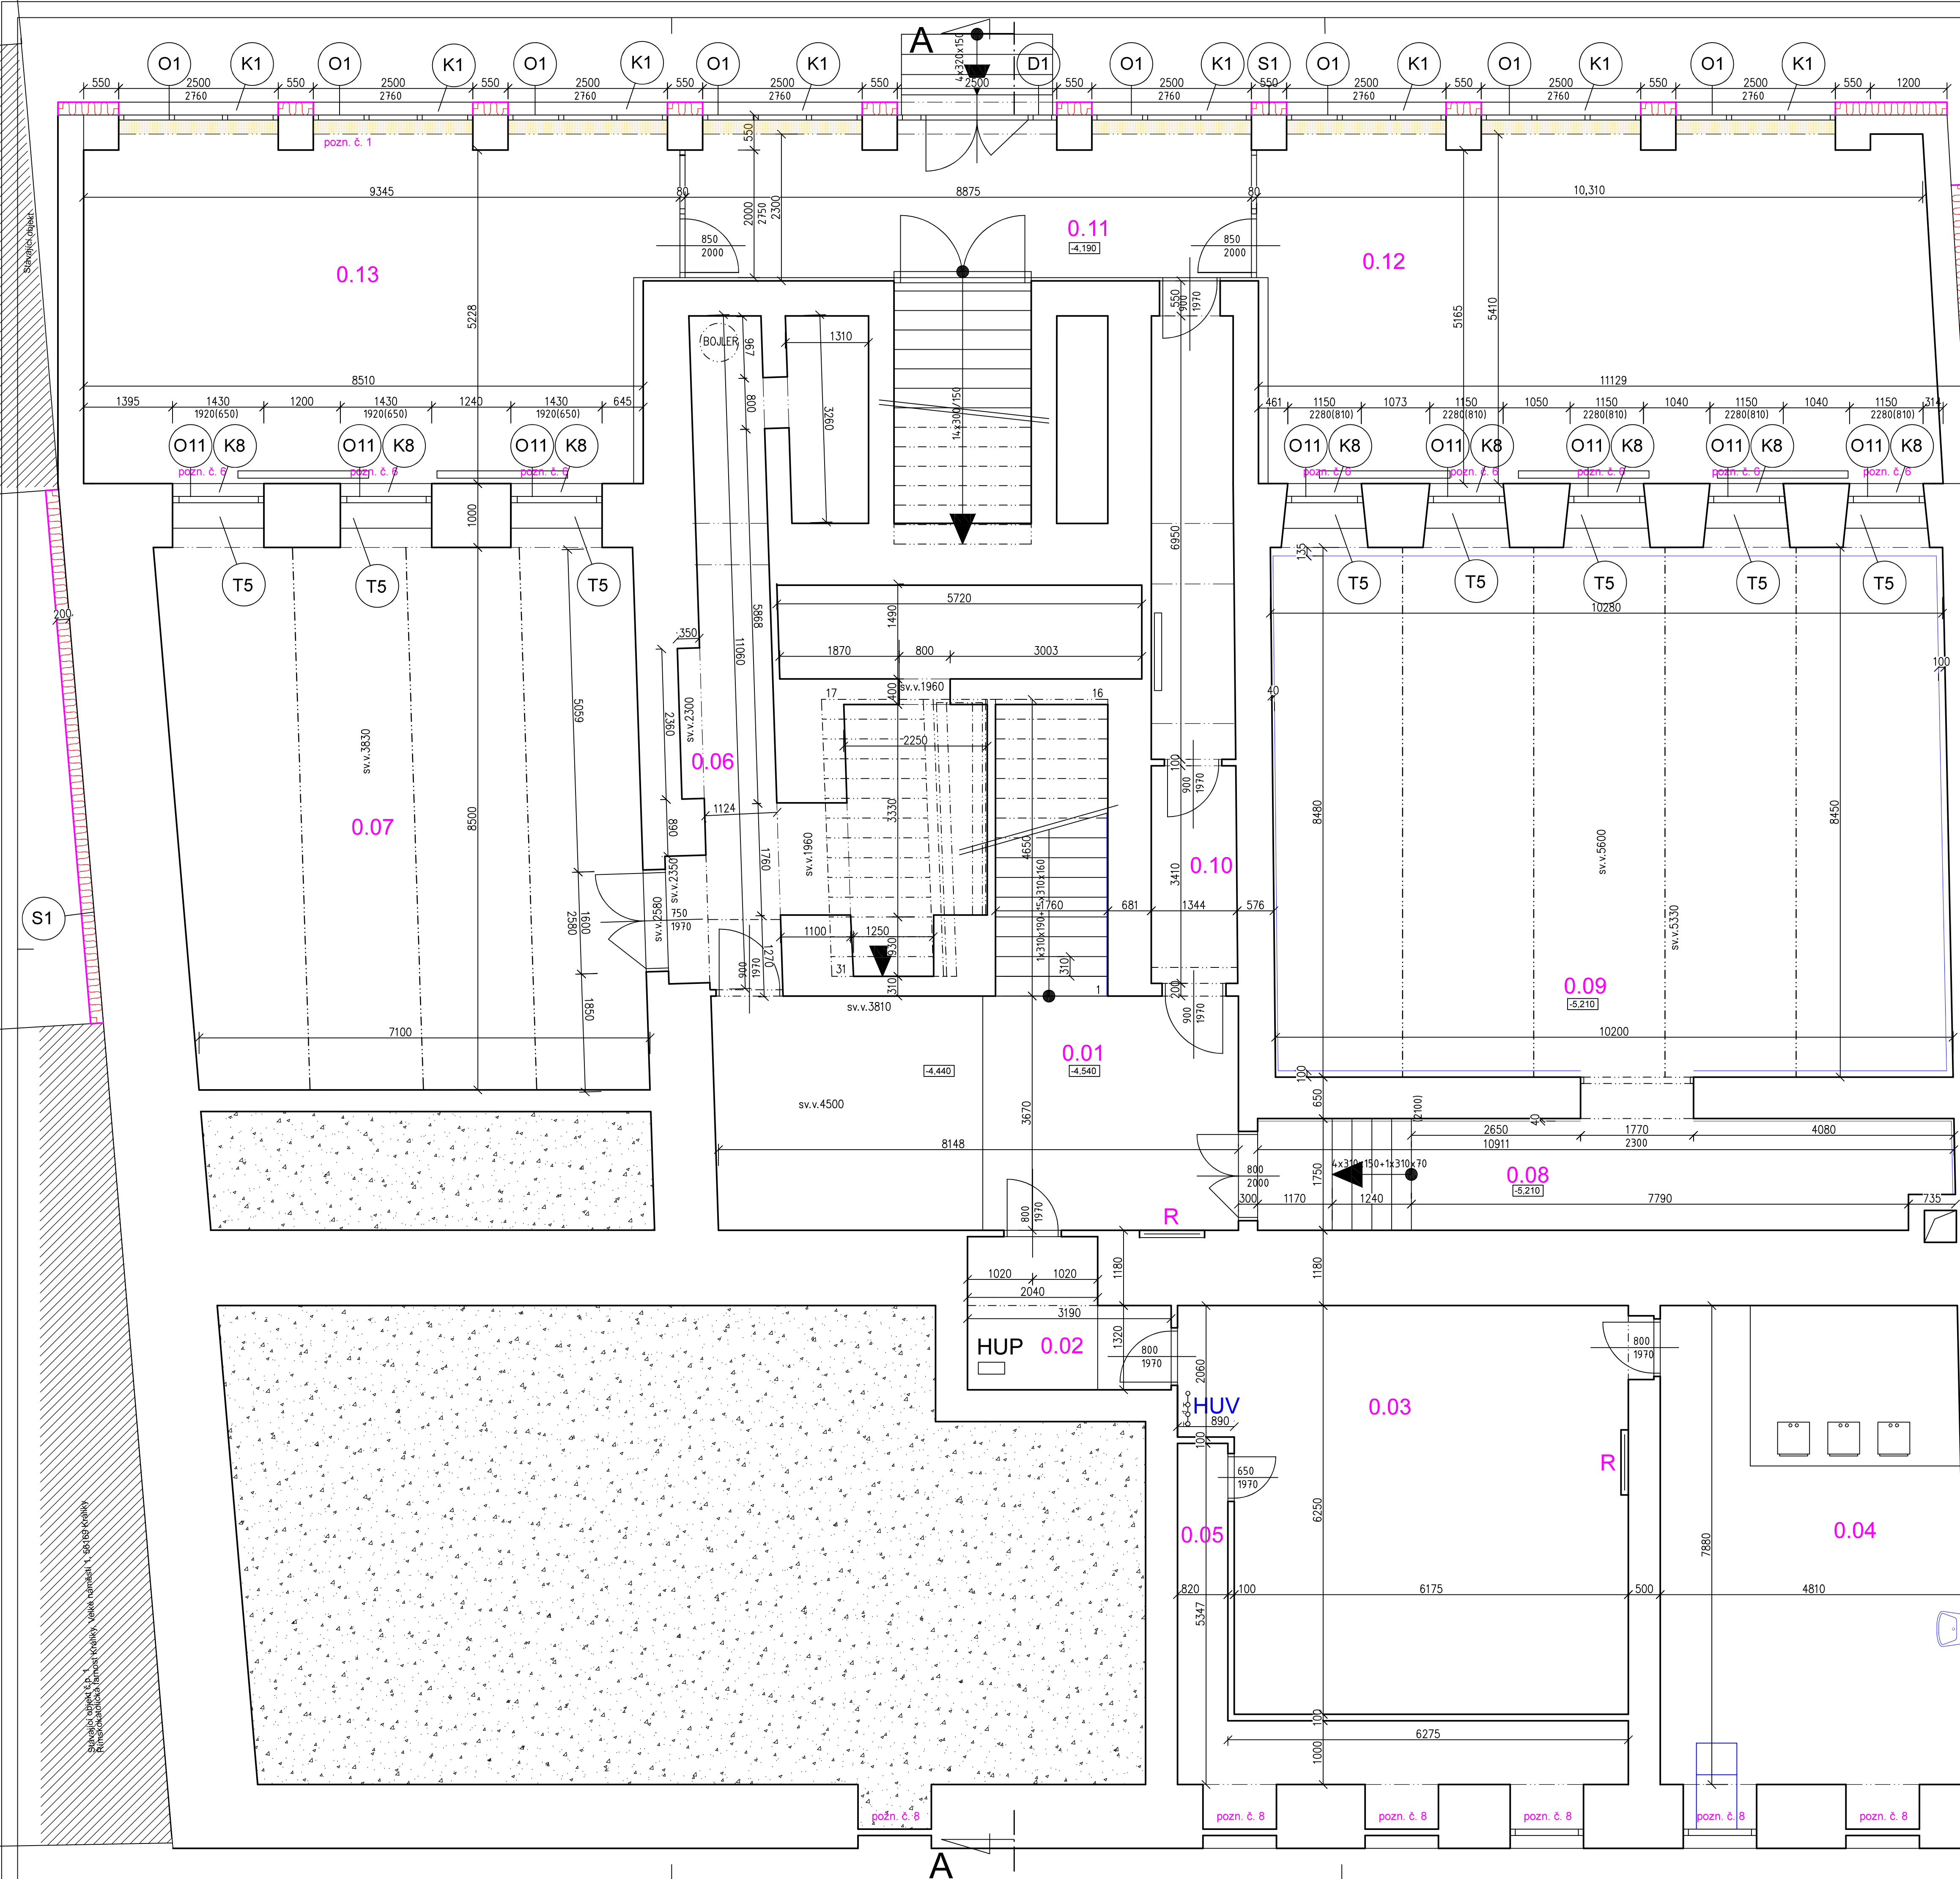

POZNÁMKY:

1. BUDE DOPLNĚNA DLAŽBA PO VYBOURANÉM PARAPETU
2. LUXFERY BUDOU VYBOURÁNY
3. PO PROVEDENÍ PODOKENÍ DOZDÍVKY, PARAPET ZAČISTĚN
4. PODLAHA BUDE UKONČENA SE STĚNOU (NEBUDE PŘECHÁZET NAD PARAPET), TÍM BUDE ZAJIŠTĚN PŘÍSTUP K STÁVAJÍCÍM OKNŮM
5. V MÍSTĚ EXPOZICE BUDE VÝMĚNA OKEN PROBÍHAT Z VENKU Z LEŠENÍ, VNITŘNÍ ČÁST BUDE ZAPRAVENA
6. DŘEVĚNÁ OKNA STÁVAJÍCÍ - REPASOVANÁ – bude provedeno odtránění starého nátěru a bude proveden nový nátěr rámu - bílý odstín
7. STROP BUDE ZATEPLEN
8. VÝPLŇ NENÍ ŘEŠENA

SKLADBY KONSTRUKCÍ

- (S1) OBVODOVÁ STĚNA
- Fasáda - kontaktní zateplovací systém+stěrková vnější probarvená omítka
- Tepelná izolace - EPS 70 F v tl. 200 mm
- Stávající obvodová konstrukce- + stávající vnitřní povrchová úprava
- (S2) - Minerální tepelná izolace tl. 200mm+ dvojitý křížový rošt z latí 40x100+40x120+zakrytí podstrešní folii
- Stávající vnitřní stěna
- (S3) OBVODOVÁ STĚNA (NEZATEPLOVANÁ FASÁDA - JIH)
- Nová štuková omítka
- Stávající obvodová konstrukce- + stávající vnitřní povrchová úprava

LEGENDA MÍSTNOSTÍ

RODINNÝ DŮM			
OZNAČENÍ MÍSTNOSTI	ÚČEL MÍSTNOSTI	PLOCHA m2	PODLAHA
0.01	CHODBA+SCH.PROSTOR	38.1	KERAM.DL. PROTISKLUZ.
0.02	CHODBA KOTELNA	6.4	BET.STĚRKA
0.03	KOTELNA	40.4	BET.STĚRKA
0.04	KOTELNA	37.9	BET.STĚRKA
0.05	KOTELNA	10.7	BET.STĚRKA
0.06	CHODBA	33.9	VINYL
0.07	DEPOZITÁŘ	60.4	DŘEVĚNÁ PRKENNÁ
0.08	CHODBA TĚLOCVIČNA	18.7	PVC
0.09	TĚLOCVIČNA	86.2	POLYMER STĚRKA
0.10	CHODBA	13.9	KERAM.DL. PROTISKLUZ.
0.11	CHODBA	20.4	KERAM.DL. PROTISKLUZ.
0.12	ŠATNY	26.1	KERAM.DL. PROTISKLUZ.
0.13	ŠATNY	55.8	KERAM.DL. PROTISKLUZ.
UŽITNÁ PLOCHA CELKEM		448.9	

Stávající objekt č.p. 367
Město Králupy, Velké náměstí 5, 561 69 Králupy

ZODPOVĚDNÝ PROJEKTANT:	Ing.arch.ALĚŠ KLOSE	FORMÁT:	8A4	AUTORIZACE:
PROJEKTANT:	Ing.OLGA CHUDOMELOVÁ	DATUM:	12/2022	
KRESLIL:	Ing.OLGA CHUDOMELOVÁ	STUPEŇ PD:	DPS	
AKCE:	Obnova fasády - Muzeum K-S 14	ČZAKÁZKY		
MÍSTO:	č.p.367, p.č.st. 229, Králupy KÚ Králupy	Č.V.:		D.1.1.1.
INVESTOR:	Město Králupy Velké náměstí 5, 561 69 Králupy			
OBSAH VÝKRESU:				PARÉ:
PŮDORYS 1.PP				