


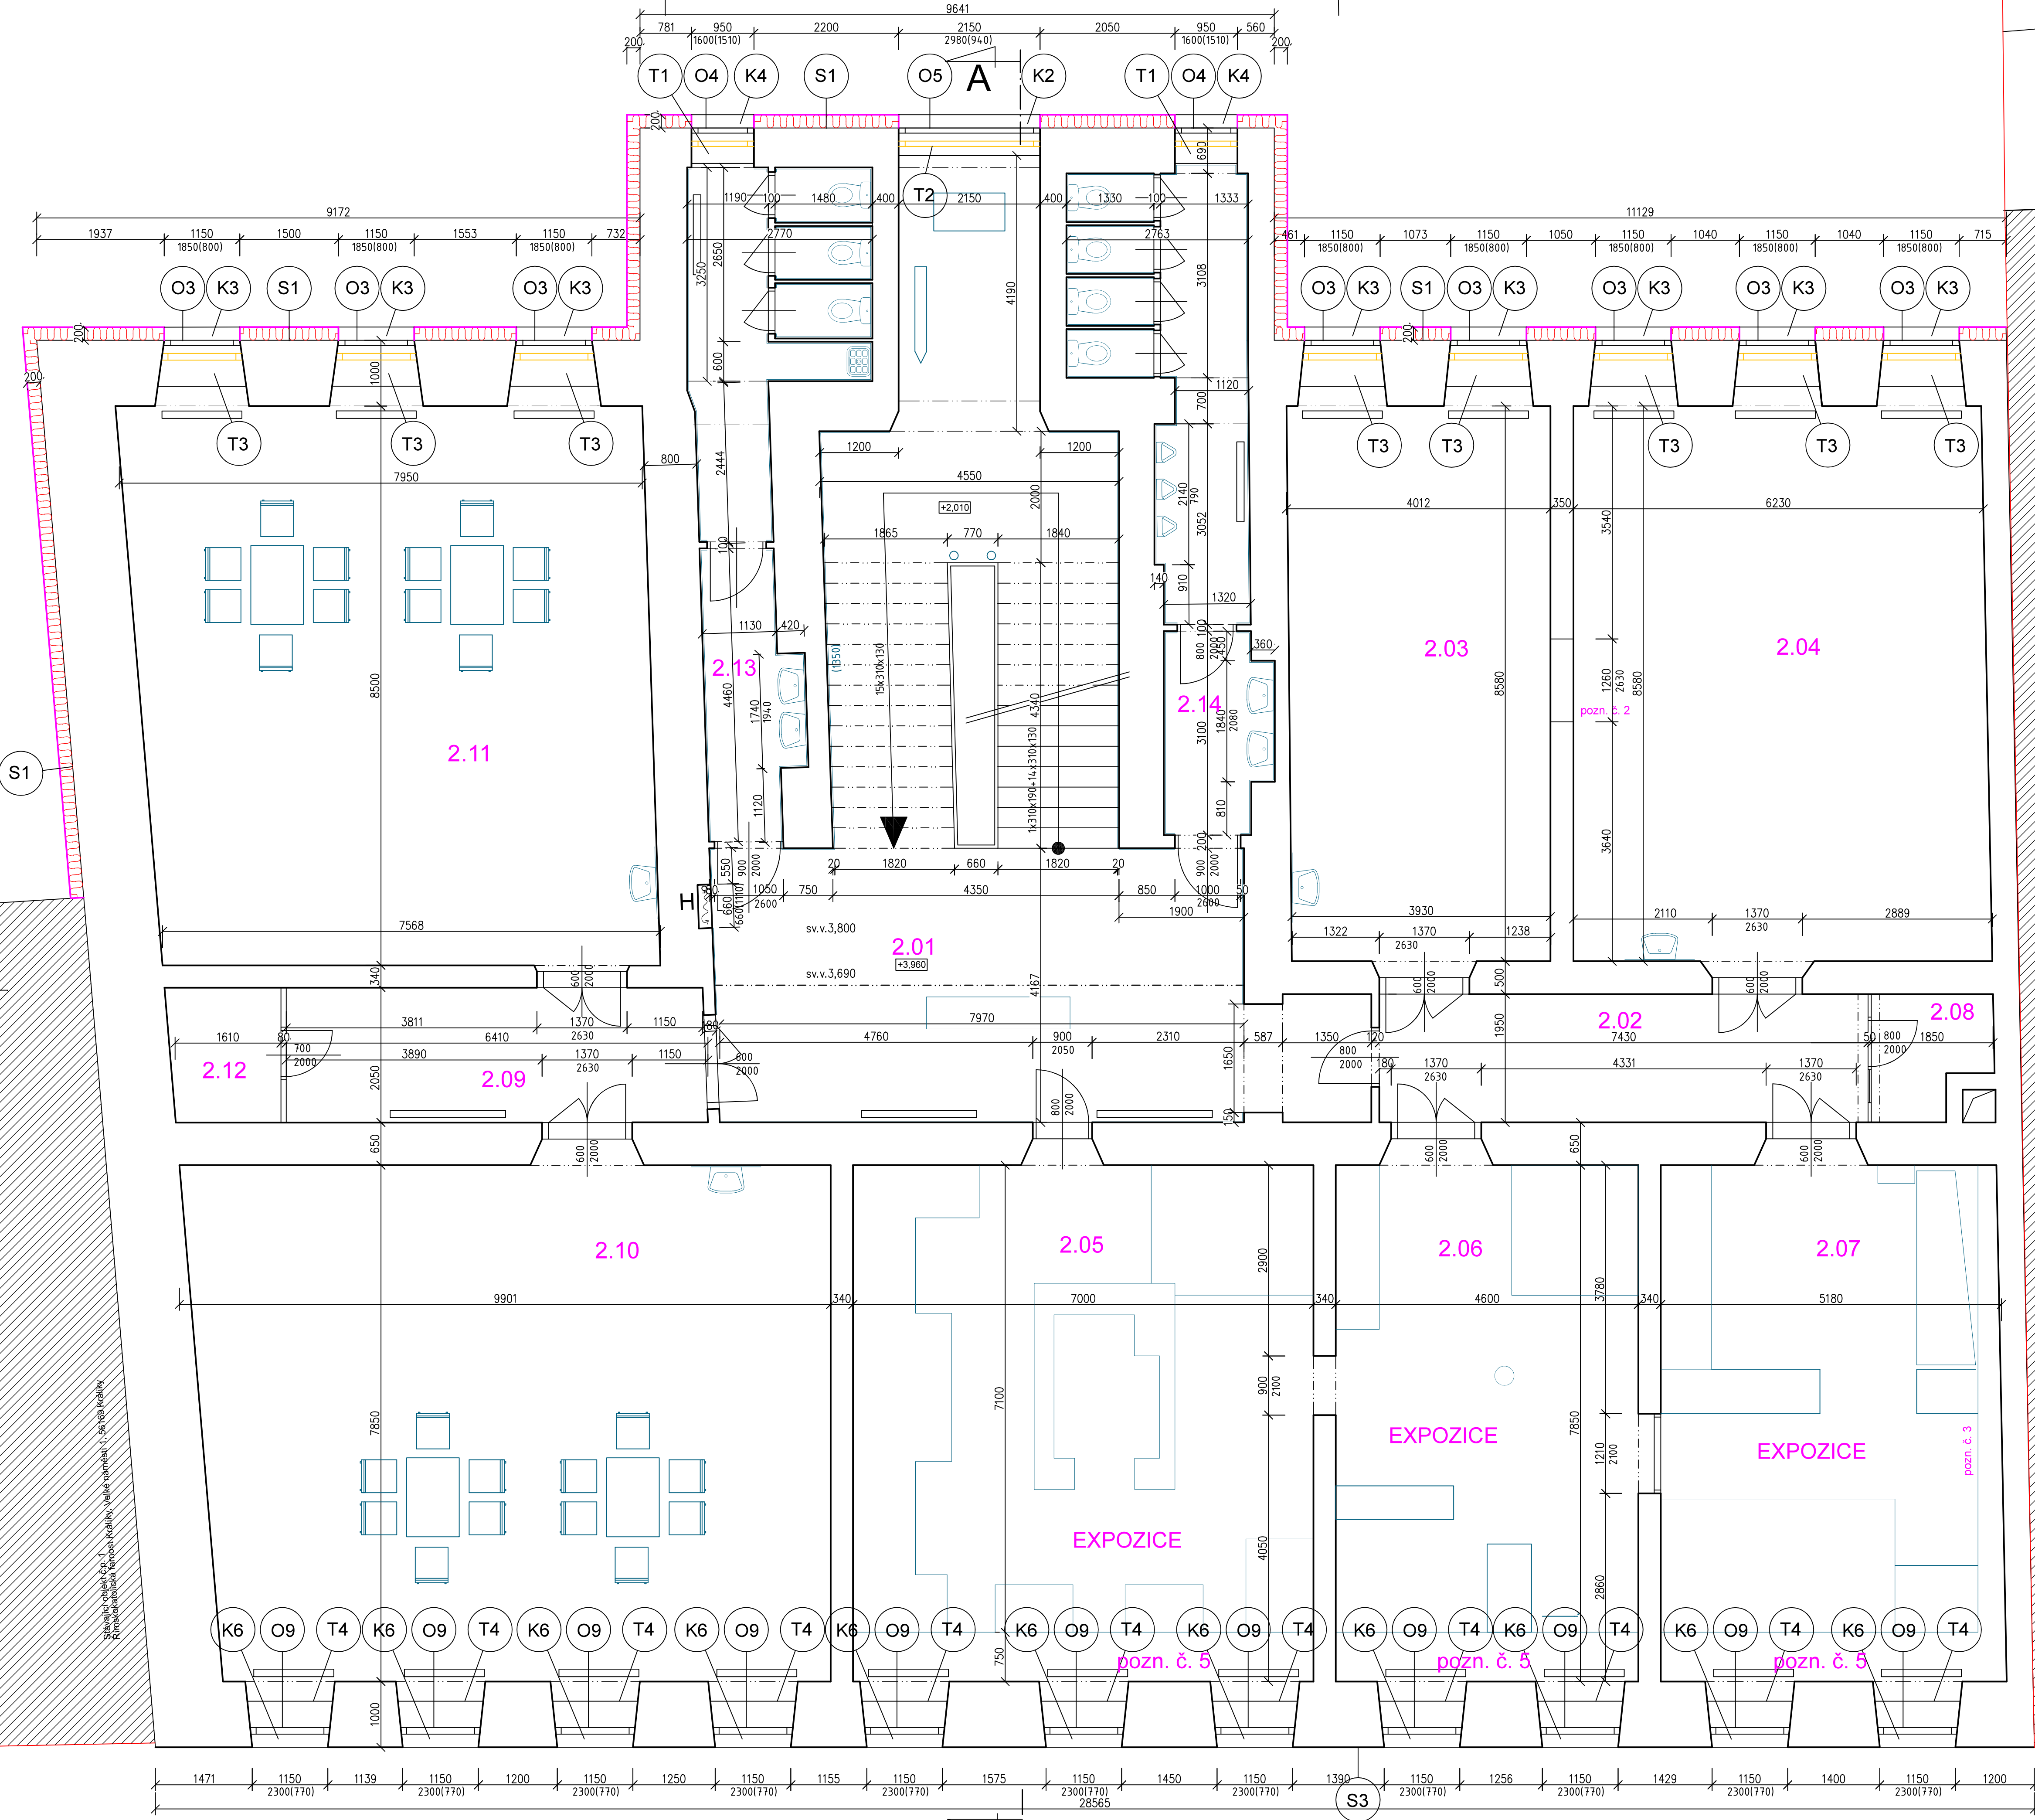

LEGENDA MÍSTNOSTÍ

RODINNÝ DŮM			
OZNAČENÍ MÍSTNOSTI	ÚČEL MÍSTNOSTI	PLOCHA m2	PODLAHA
2.01	CHODBA+SCH PROSTOR	74,7	KERAM.DL. PROTISKLUZ
2.02	CHODBA	14,5	KERAM.DL. PROTISKLUZ
2.03	DEPOZITÁŘ	33,7	PVC
2.04	DEPOZITÁŘ	53,5	PVC
2.05	EXPOZICE	49,7	EPOXID.STÉRKA
2.06	EXPOZICE	36,1	EPOXID.STÉRKA
2.07	EXPOZICE	40,7	EPOXID.STÉRKA
2.08	POKLADNA	7,0	KERAM.DL. PROTISKLUZ
2.09	CHODBA	13,1	VINYL
2.10	MATĚRS CENTRUM EMMA	77,7	PVC
2.11	MATĚRS CENTRUM EMMA	65,5	PVC
2.12	ÚKLID EMMA	3,3	KERAM.DL. PROTISKLUZ
2.12	WC EMMA	16,7	KERAM.DL. PROTISKLUZ
2.13	WC MUZEUM	18,4	KERAM.DL. PROTISKLUZ
UŽITNÁ PLOCHA CELKEM		504,6	

POZNÁMKY:

1. BUDE DOPLNĚNA DLAŽBA PO VYBOURANÉM PARAPETU
2. LUXFERY BUDOU VYBOURÁNY
3. PO PROVEDENÍ PODOKENÍ DOZDÍVKY, PARAPET ZAČISTĚN
4. PODLAHA BUDE UKONČENA SE STĚNOU (NEBUDE PŘECHÁZET NAD PARAPET), TÍM BUDE ZAJIŠTĚN PŘÍSTUP K STÁVAJÍCÍM OKNŮM
5. V MÍSTĚ EXPOZICE BUDE VÝMĚNA OKEN PROBÍHAT Z VENKU Z LEŠENÍ, VNITŘNÍ ČÁST BUDE ZAPRAVENA
6. DŘEVĚNÁ OKNA STÁVAJÍCÍ - REPASOVANÁ – bude provedeno odstranění starého nátěru a bude proveden nový nátěr rámu - bílý odstín
7. STROP BUDE ZATEPLEN

SKLADBY KONSTRUKCÍ

- S1

OBVODOVÁ STĚNA

- Fasáda - kontaktní zateplovací systém+stěrková vnější probarvená omítka

- Tepelná izolace - EPS 70 F-v tl. 200 mm

- Stávající obvodová konstrukce- + stávající vnitřní povrchová úprava
- S2

- Minerální tepelná izolace tl. 200mm+

- dvojřídý křížový rošt z latí 40x100+40x120+zakrytý podstřešní fólií


- Stávající vnitřní stěna
- S3

OBVODOVÁ STĚNA (NEZATEPLOVANÁ FASÁDA - JIH)

- Nová štuková omítka

- Stávající obvodová konstrukce- + stávající vnitřní povrchová úprava

Stávající objekt č.p. 369
Město Králupy, Velké náměstí 5, 561 69 Králupy

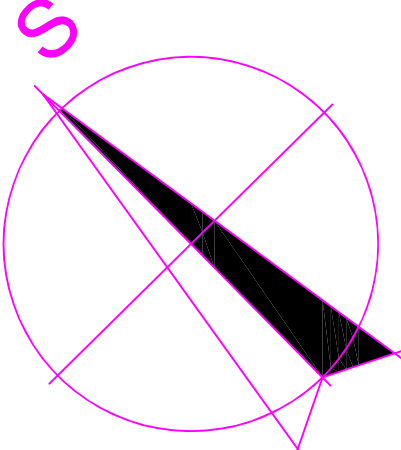

ZODPOVĚDNÝ PROJEKTANT:	Ing.arch.ALEŠ KLOSE	FORMÁT:	8A4	AUTORIZACE:
PROJEKTANT:	Ing.OLGA CHUDOMELOVÁ	DATUM:	12/2022	
KRESLIL:	Ing.OLGA CHUDOMELOVÁ	STUPEŇ PD:	DPS	
AKCE:	Obnova fasády – Muzeum K-S 14	Č.ZAKÁZKY		
MÍSTO:	č.p.367, p.č.st. 229, Králupy KÚ Králupy	Č.V.:		
INVESTOR:	Město Králupy Velké náměstí 5, 561 69 Králupy	D.1.1.3.		
OBSAH VÝKRESU:				PARÉ:
PŮDORYS 2.NP				