


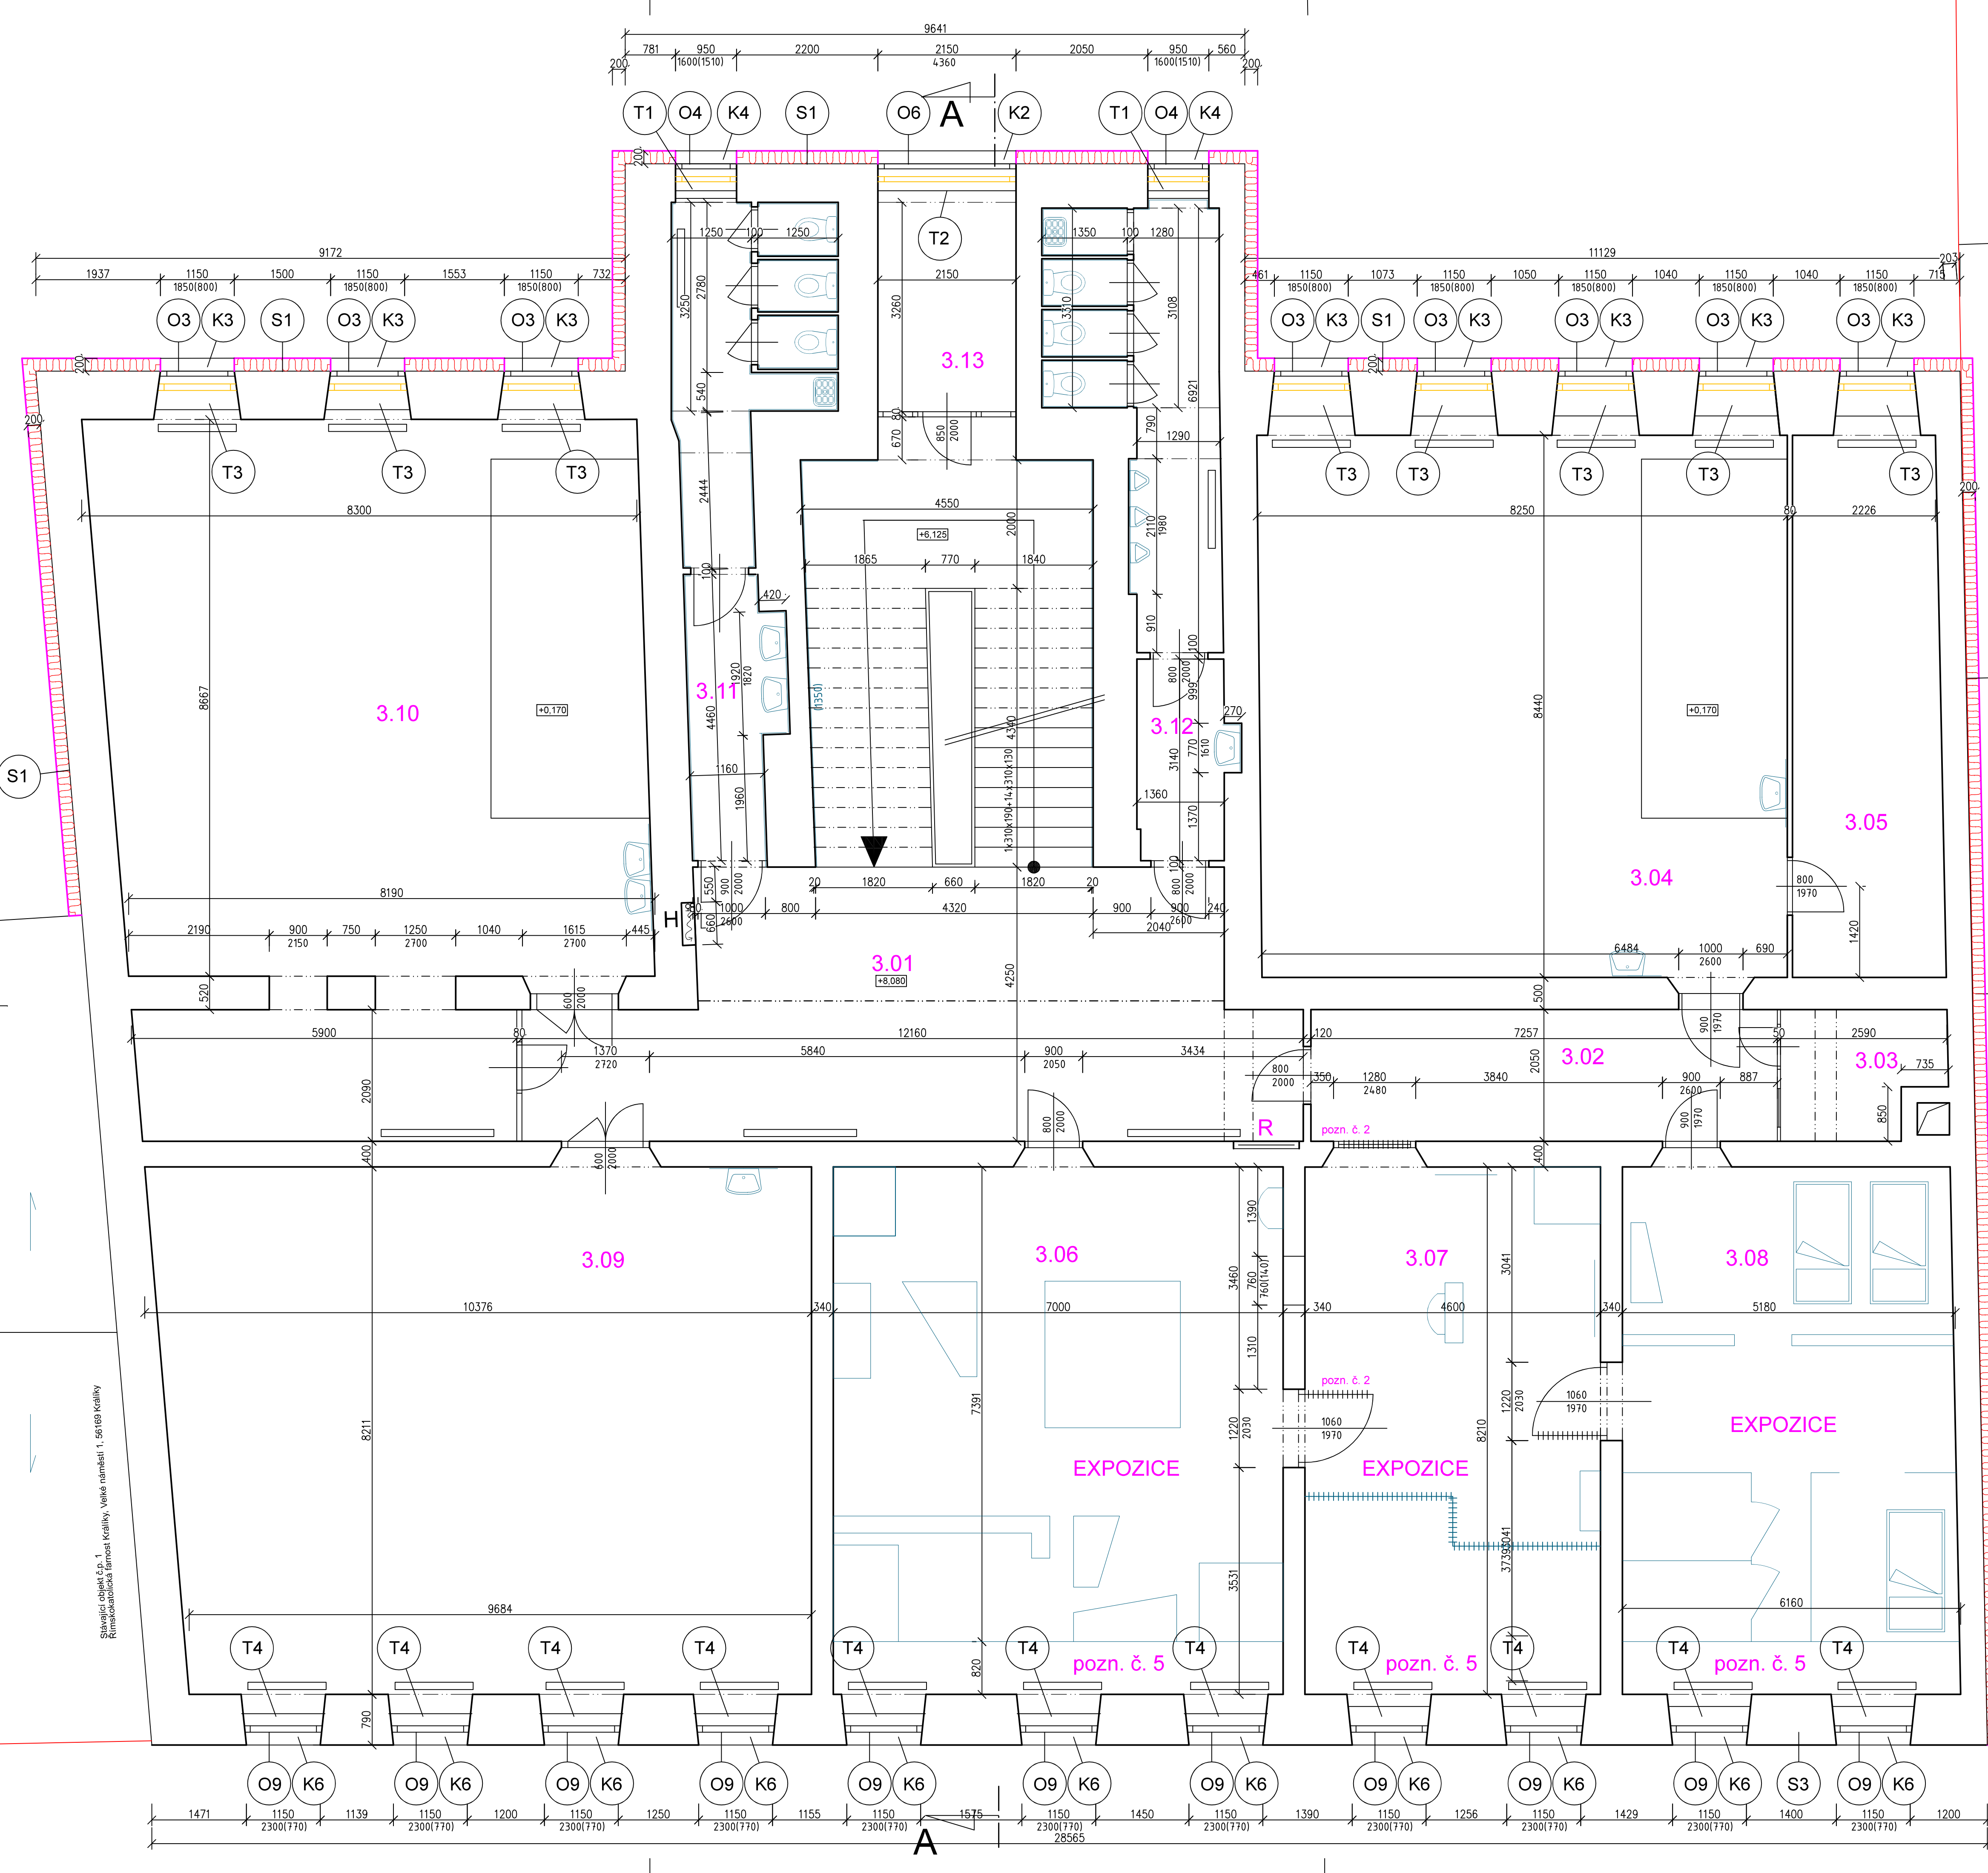

LEGENDA MÍSTNOSTÍ

OZNAČENÍ MÍSTNOSTI	ÚČEL MÍSTNOSTI	PLOCHA m2	PODLAHA	POZNÁMKY
3.01	CHODBA+SCH.PROSTOR	73,5	KERAM.DL. PROTISKLUZ	-
3.02	CHODBA	14,9	KERAM.DL. PROTISKLUZ	-
3.03	UKLID	5,2	KERAM.DL. PROTISKLUZ	-
3.04	DEPOZITÁŘ	69,6	PVC	-
3.05	DEPOZITÁŘ	18,9	PVC	-
3.06	EXPOZICE	57,5	EPOXID.STĚRKA	-
3.07	EXPOZICE	37,8	EPOXID.STĚRKA	-
3.08	EXPOZICE	50,6	EPOXID.STĚRKA	-
3.09	MATERS.CENTRUM EMMA	82,4	PVC	-
3.10	PŘEDNÁŠKOVÝ SÁL	86,4	PVC	-
3.11	WC	16,9	KERAM.DL. PROTISKLUZ	KERAM. OBKLAD
3.12	WC	14,1	KERAM.DL. PROTISKLUZ	-
3.13	ŠATNA	7,0	KERAM.DL. PROTISKLUZ	-
UŽITNÁ PLOCHA CELKEM		534,8		


POZNÁMKY:

- BUDE DOPLNĚNA DLAŽBA PO VYBOURANÉM PARAPETU
- LUXFERY BUDOU VYBOURÁNY
- PO PROVEDENÍ PODOKENÍ DOZDÍVKY, PARAPET ZAČISTĚN
- PODLAHA BUDE UKONČENA SE STĚNOU (NEBUDE PŘECHÁZET NAD PARAPET), TÍM BUDE ZAJIŠTĚN PŘÍSTUP K STÁVAJÍCÍM OKNŮM
- V MÍSTĚ EXPOZICE BUDE VÝMĚNA OKEN PROBÍHAT Z VENKU Z LEŠENÍ, VNITŘNÍ ČÁST BUDE ZAPRAVENA
- DŘEVĚNÁ OKNA STÁVAJÍCÍ - REPASOVANÁ – bude provedeno odstranění starého nátěru a bude proveden nový nátěr rámu - bílý odstín
- STROP BUDE ZATEPLEN

SKLADBY KONSTRUKCÍ

- Ⓢ1 OBVODOVÁ STĚNA
- Fasáda - kontaktní zateplovací systém+stěrková vnější probranvá omítka
 - Tepelná izolace - EPS 70 F v tl. 200 mm
 - Stávající obvodová konstrukce- + stávající vnitřní povrchová úprava
- Ⓢ2
- Minerální tepelná izolace tl. 200mm+ dvojnásobný výškový rošt z latí 40x100+40x120+zakrytý podstřešní fólií
 - Stávající vnitřní stěna
- Ⓢ3 OBVODOVÁ STĚNA (NEZATEPLOVANÁ FASÁDA - JIH)
- Nová štuková omítka
 - Stávající obvodová konstrukce- + stávající vnitřní povrchová úprava

Stávající objekt č.p. 366
Město Králupy, Velké náměstí 5, 56169 Králupy

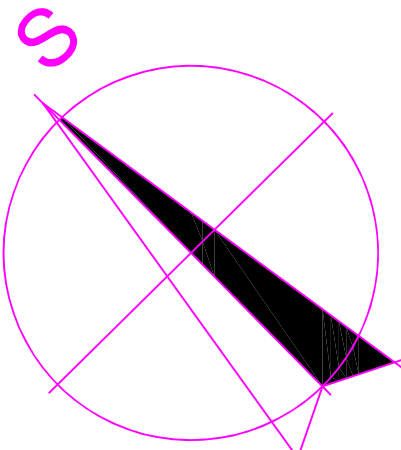

ZODPOVĚDNÝ PROJEKTANT:	Ing.arch.ALEŠ KLOSE	FORMÁT:	8A4	AUTORIZACE:
PROJEKTANT:	Ing.OLGA CHUDOMELOVÁ	DATUM:	12/2022	
KRESLIL:	Ing.OLGA CHUDOMELOVÁ	STUPEŇ PD:	DPS	
AKCE:	Obnova fasády – Muzeum K-S 14	Č.ZAKÁZKY		
MÍSTO:	č.p.367, p.č.st. 229, Králíky KÚ Králíky	Č.V.:		
INVESTOR:	Město Králíky Velké náměstí 5, 561 69 Králíky	D.1.1.4.		
OBSAH VÝKRESU:				PARÉ:
PŮDORYS 3.NP				