


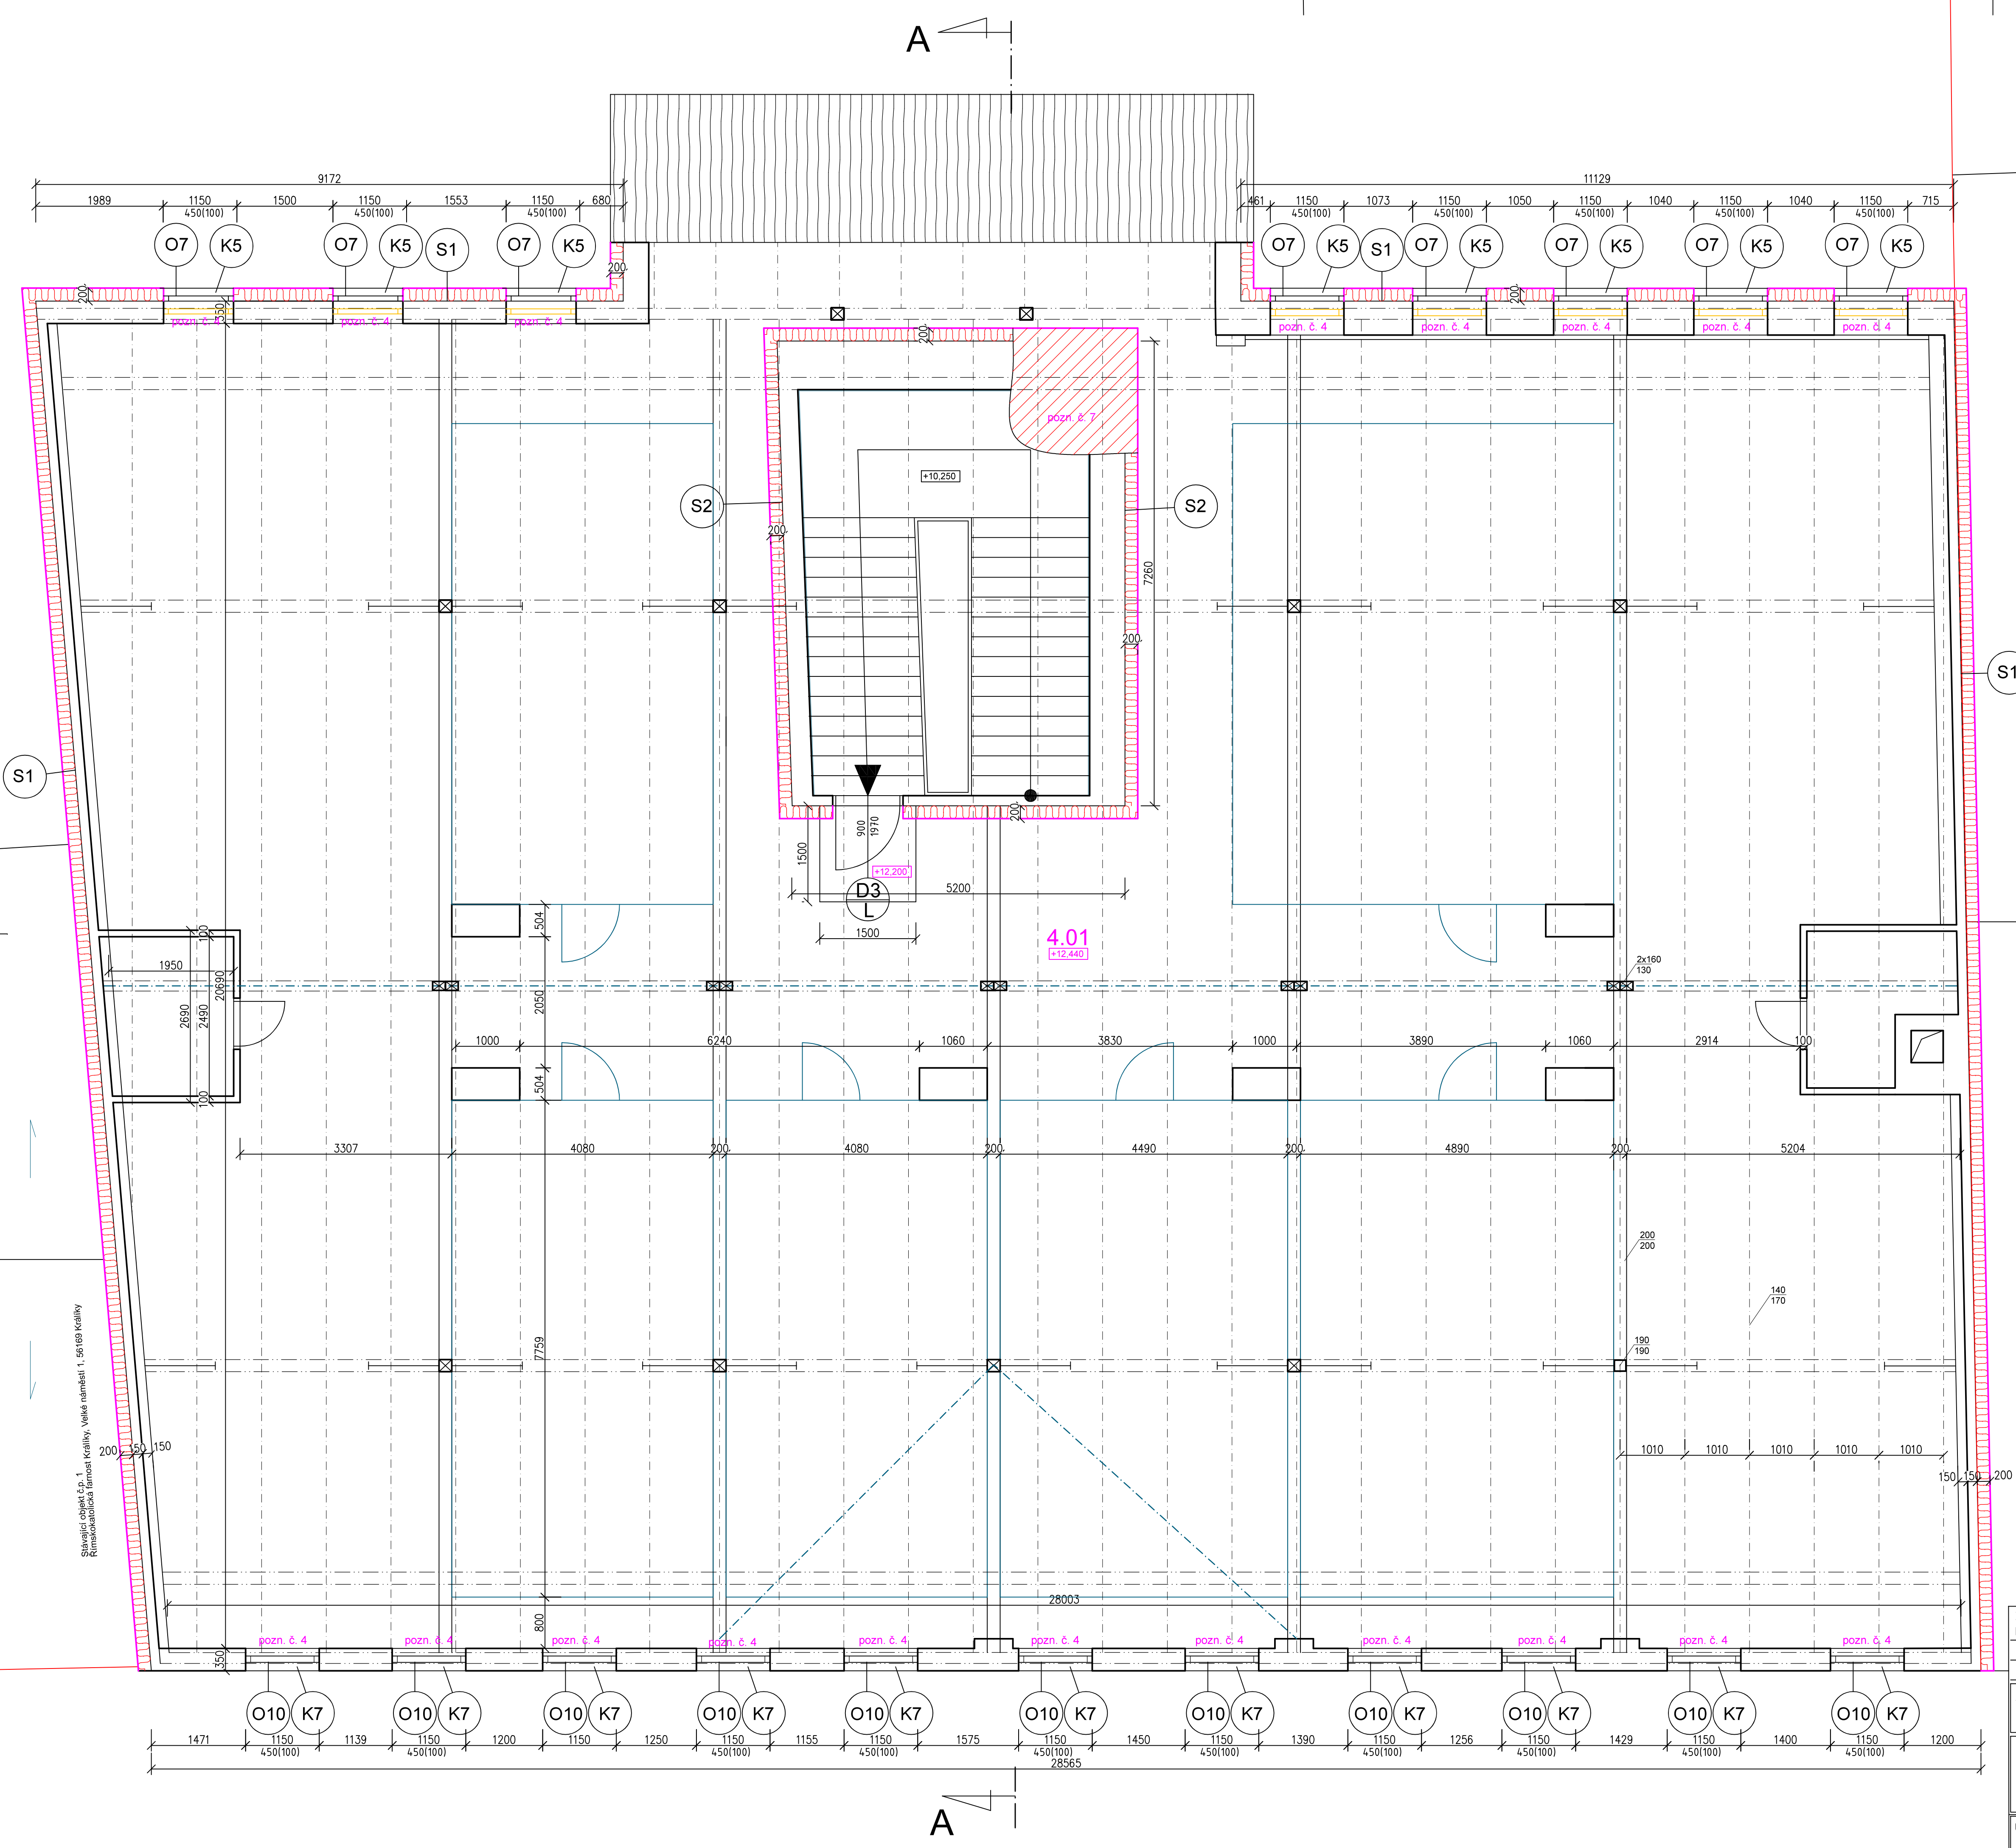

LEGENDA MÍSTNOSTÍ

RODINNÝ DŮM				
OZNAČENÍ	ÚČEL	PLOCHA	PODLAHA	POZNÁMKY
MÍSTNOSTI	MÍSTNOSTI	m2		
4.01	PŮDNI PROSTOR+SCH. PROSTOR	596.3	KERAM. DL. PROTISKLUZ.	-
UŽITNÁ PLOCHA CELKEM		596.3		


POZNÁMKY:

- BUDE DOPLNĚNA DLAŽBA PO VYBOURANÉM PARAPETU
- LUXFERY BUDOU VYBOURÁNY
- PO PROVEDENÍ PODOKENÍ DOZDÍVKY, PARAPET ZAČISTĚN
- PODLAHA BUDE UKONČENA SE STĚNOU (NEBUDE PŘECHÁZET NAD PARAPET), TÍM BUDE ZAJIŠTĚN PŘÍSTUP K STÁVAJÍCÍM OKNŮM
- V MÍSTĚ EXPOZIC BUDE VÝMĚNA OKEN PROBÍHAT Z VENKU Z LEŠENÍ, VNITŘNÍ ČÁST BUDE ZAPRAVENA
- DŘEVĚNÁ OKNA STÁVAJÍCÍ - REPASOVANÁ – bude provedeno odtržení starého nátěru a bude proveden nový nátěr rámu - bílý odstín
- STROP BUDE ZATEPLEN

SKLADBY KONSTRUKCÍ

- (S1) OBVODOVÁ STĚNA
- Fasáda - kontaktní zateplovací systém+stěrková vnější probarvená omítka
 - Tepelná izolace - EPS 70 F v tl. 200 mm
 - Stávající obvodová konstrukce- + stávající vnitřní povrchová úprava
- (S2)
- Minerální tepelná izolace tl. 200mm+ dvojité křížový rošt z latí 40x100+40x120+zakrytý podstřešní fólií
 - Stávající vnitřní stěna
- (S3) OBVODOVÁ STĚNA (NEZATEPLOVANÁ FASÁDA - JIH)
- Nová štuková omítka
 - Stávající obvodová konstrukce- + stávající vnitřní povrchová úprava

Stávající objekt č.p. 366
Město Králupy, Velké náměstí 5, 561 09 Králupy

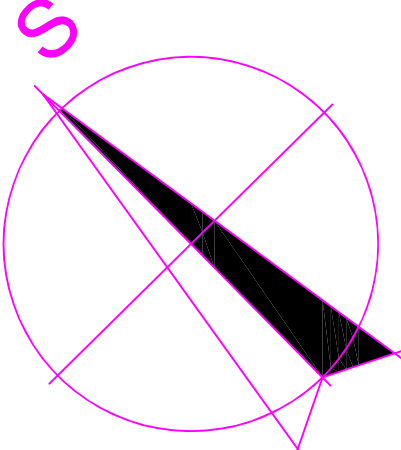

ZODPOVĚDNÝ PROJEKTANT:	Ing.arch.ALEŠ KLOSE	FORMÁT:	8A4	AUTORIZACE:
PROJEKTANT:	Ing.OLGA CHUDOMELOVÁ	DATUM:	12/2021	
KRESLIL:	Ing.OLGA CHUDOMELOVÁ	STUPEŇ PD:	PASPORT	
AKCE:	Obnova fasády – Muzeum K-S 14	Č.ZAKÁZKY		
MÍSTO:	č.p.367, p.č.st. 229, Králíčky KÚ Králíčky	Č.V.:		
INVESTOR:	Město Králíčky Velké náměstí 5, 561 69 Králíčky	D.1.1.5.		PARÉ:
OBSAH VÝKRESU:				
PŮDA – SCHÉMA				