


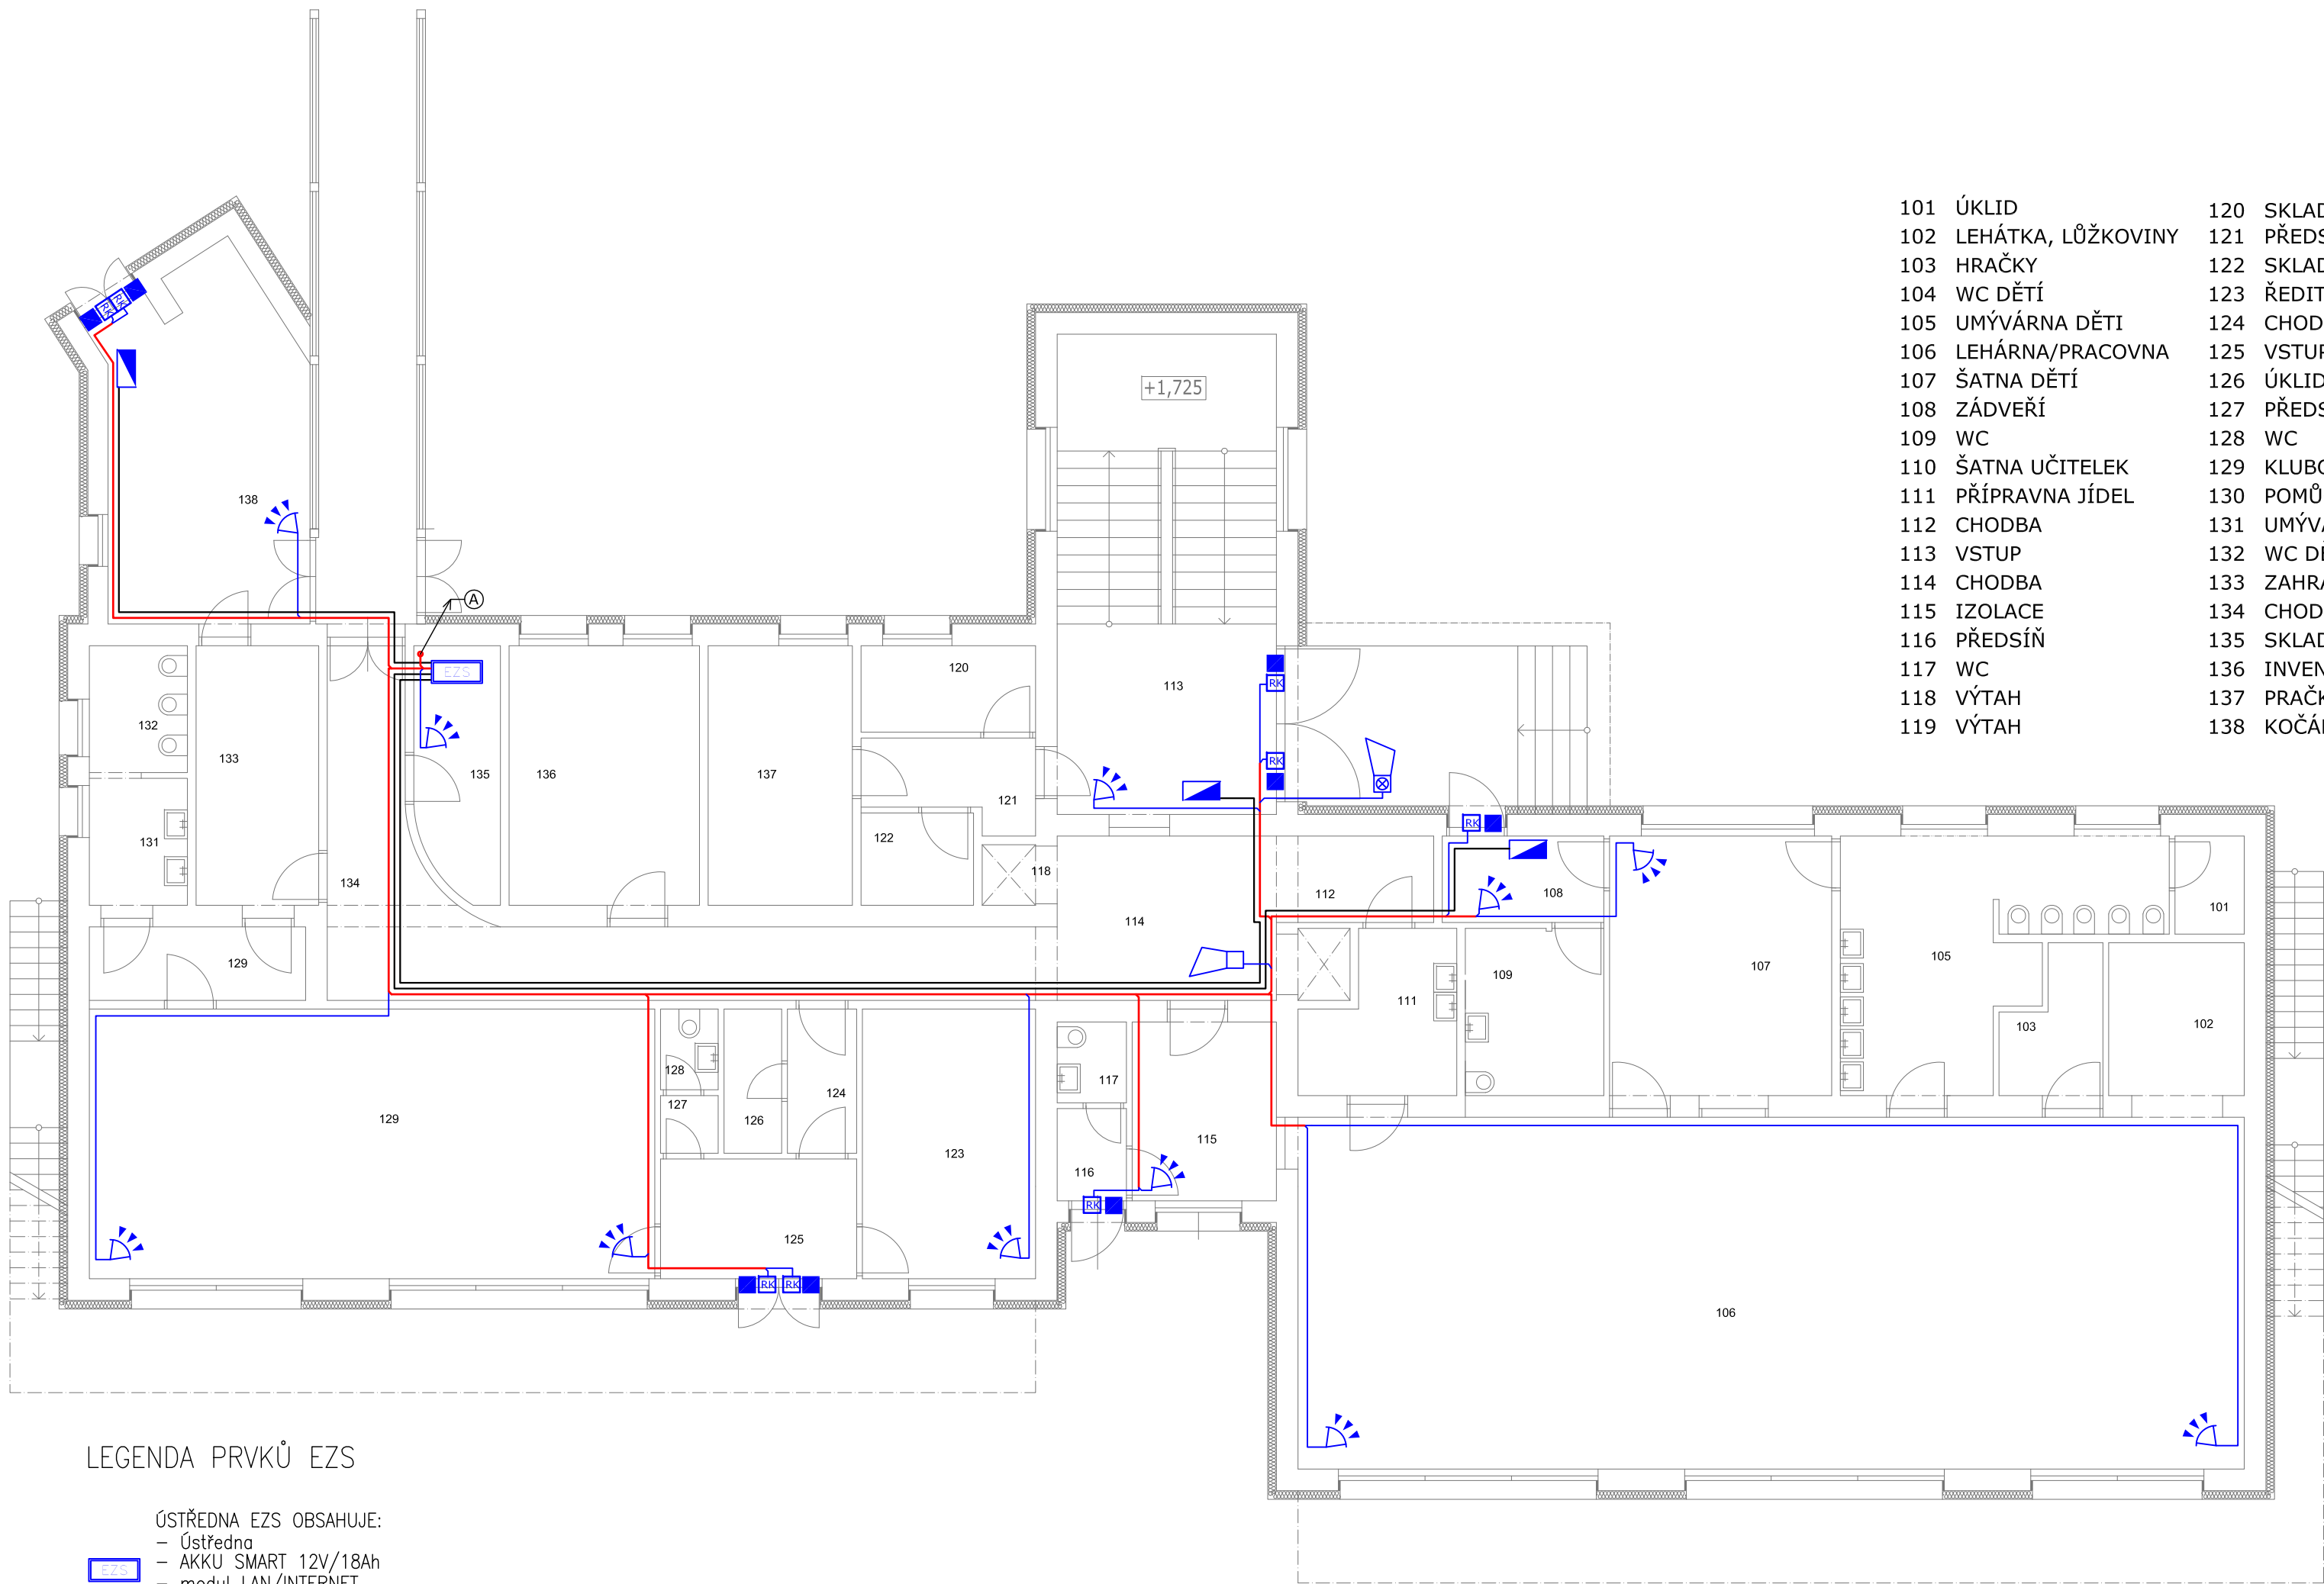

- 101 ÚKLID

102 LEHÁTKA, LŮŽKOVINY

103 HRAČKY

104 WC DĚTÍ

105 UMÝVÁRNA DĚTI

106 LEHÁRNA/PRACOVNA

107 ŠATNA DĚTÍ

108 ZÁDVEŘÍ

109 WC

110 ŠATNA UČITELEK

111 PŘÍPRAVNA JÍDEL

112 CHODBA

113 VSTUP

114 CHODBA

115 IZOLACE

116 PŘEDSÍŇ

117 WC

118 VÝTAH

119 VÝTAH
- 120 SKLAD ČISTÉHO PRÁDLA

121 PŘEDSÍŇ

122 SKLAD ŠPINAVÉHO PRÁDLA

123 ŘEDITELNA

124 CHODBA

125 VSTUPNÍ HALA

126 ÚKLID

127 PŘEDSÍŇ

128 WC

129 KLUBOVNA

130 POMŮCKY

131 UMÝVÁRNA

132 WC DĚTI

133 ZAHRADNÍ HRAČKY

134 CHODBA

135 SKLAD CO

136 INVENTÁŘ

137 PRAČKA, SUŠÁRNA

138 KOČÁRKÁRNA

LEGENDA PRVKŮ EZS

- ÚSTŘEDNA EZS OBSAHUJE:

– Ústředna

– AKKU SMART 12V/18Ah

– modul LAN/INTERNET

– GSM/GPRS komunikátor

– 4ks expanderů pro 8 vstupů

– BOX včetně TRAFU 40VA
- OVLAĐACÍ KLÁVESNICE EZS – LCD klávesnice s dvouřádkovým modrým displejem určená pro ovládání a zobrazování informací o stavu ústředny
- MAGNETICKÝ KONTAKT – bílý – povrchový
- ROZVODNÁ KRABÍČKA, 8 pájecích svorek + TAMPER
- VNITŘNÍ SIRÉNA
- VENKOVNÍ ZÁLOHOVANÁ MAGNETODYNAMICKÁ SIRÉNA, s blikáčem, 7 Ah/12 V
- INFRAPASIVNÍ DETEKTOR POHYBU
– DUAL s dolním viděním + kloubový stojan

POZNÁMKA

- VEDENÍ Z EXPANDÉRŮ V EZS ÚSTŘEDNĚ V 1.NP K PRVKŮM EZS VE 2NP

LEGENDA KABELŮ:

- KABEL VL 06x0,22 MEZI EXPANDÉREM EZS ÚSTŘEDNY A EZS PRVKY V OBJEKTU

SBĚRNICI VLB 24–2x1+4x0,22 MEZI EZS ÚSTŘEDNOU A KLÁVESNICÍ

SVAZEK KABELŮ VL 06–6x0,22

POZNÁMKA

VEŠKERÉ SLABOPROUDÉ OBVODY BUDOU ULOŽENY V PLASTOVÝCH OHEBNÝCH TRUBKÁCH
INSTALACE BUDE VEDENA POD OMÍTKOU
VŠECHNY DETEKTORY POHYBU BUDOU PŘÍPEVNĚNY NA STĚNĚ POD STROP.
VÝVOD PRO MAGNETICKÝ KONTAKT BUDE PROVEDEN NAD STŘED ZÁRUBNĚ DVEŘÍ
ÚSTŘEDNA EZS BUDE ZÁLOHOVÁNA BATERIÍ PRO PROVOZ BEZ SÍŤOVÉHO NAPÁJENÍ MINIMÁLNĚ PO DOBU 18 HOD.
VŠECHNY KRYTY ČIDEL, ÚSTŘEDNY A VENKOVNÍ SIRÉNY JSOU CHRÁNĚNY PROTI NEOPRAVNĚNÉMU ZÁSAHU,
PŘI MANIPULACI DOJDE K VYHLÁŠENÍ POPLACHU
REŽIM STŘEŽENÍ OBJEKTU A NAPROGRMOVÁNÍ ÚSTŘEDNY BUDE VYŘEŠEN AŽ PŘI MONTÁŽI ÚSTŘEDNY

UPOZORNĚNÍ

Jsou-li v projektové dokumentaci uvedeny odkazy na firmy, názvy nebo specifická označení výrobků apod., jsou takové odkazy pouze informativní a slouží pouze pro určení technické úrovně a provozních parametrů; zhotoviteli umožňují v souladu s §182, zákona č. 134/2016 Sb. o veřejných zakázkách použít i jiných kvalitativně a technicky obdobných zařízení, která mají podobnou nebo minimálně stejnou kvalitu, účinnost a výkon, parametry použití, ev. hlučnost (která bezpodmínečně splňuje platné hygienické normy).

ROZVODNÁ SOUSTAVA: SÍŤ TNC/S, 3+PEN / 3+N+PE, 400 / 230V, 50Hz
DLE ČSN 33 2000–1 ed.2, čl. 312.2.1
OCHRANA PŘED NEBEZPEČNÝM DOTYKEM DLE ČSN 33 2000–4–41 ed.3
čl. 411– OCHRANA AUTOMATICKÝM ODPOJENÍM OD ZDROJE:
čl. 411.2 – OCHRANA ZÁKLADNÍ (PŘED NEBEZPEČNÝM DOTYKEM ŽIVÝCH ČÁSTÍ)
čl. 411.3 – OCHRANA PŘI PORUŠĚ (PŘED DOTYKEM NEŽIVÝCH ČÁSTÍ)

Zodpovědný projektant: ING. FŮSEK MIROSLAV ČKAIT: 0012051	Projektant: BC. FŮSEK JIŘÍ	Kontroloval: ING. FŮSEK MIROSLAV	Obchodní společnost specializující se na oblasti: – kompletní elektrická projekce – světlo a osvětlení – projektový management – konzultace a ICT ELPRO Fusek s.r.o. Lipník nad Bečvou–V, Podhoří 16 IČ: 03035476 DIČ: CZ-03035476	Paré:
Místo: k.ú. Vizovice				
Investor: MĚSTO VIZOVICE, MASARYKOVO NÁMĚSTÍ 1007, VIZOVICE 763 14	Stupeň: DPS			
Akce: SNÍŽENÍ ENERGETICKÉ NÁROČNOSTI OBJEKTU MŠ VIZOVICE - NOVÁ BUDOVA	Datum: 2/2018			
	Formát: A2			
	Zak.č.: 512/2018			
	Měřítko: 1:100			
Obsah: EZS - 1.NP	EL5			
© 2017, ELPRO Fusek s.r.o				