


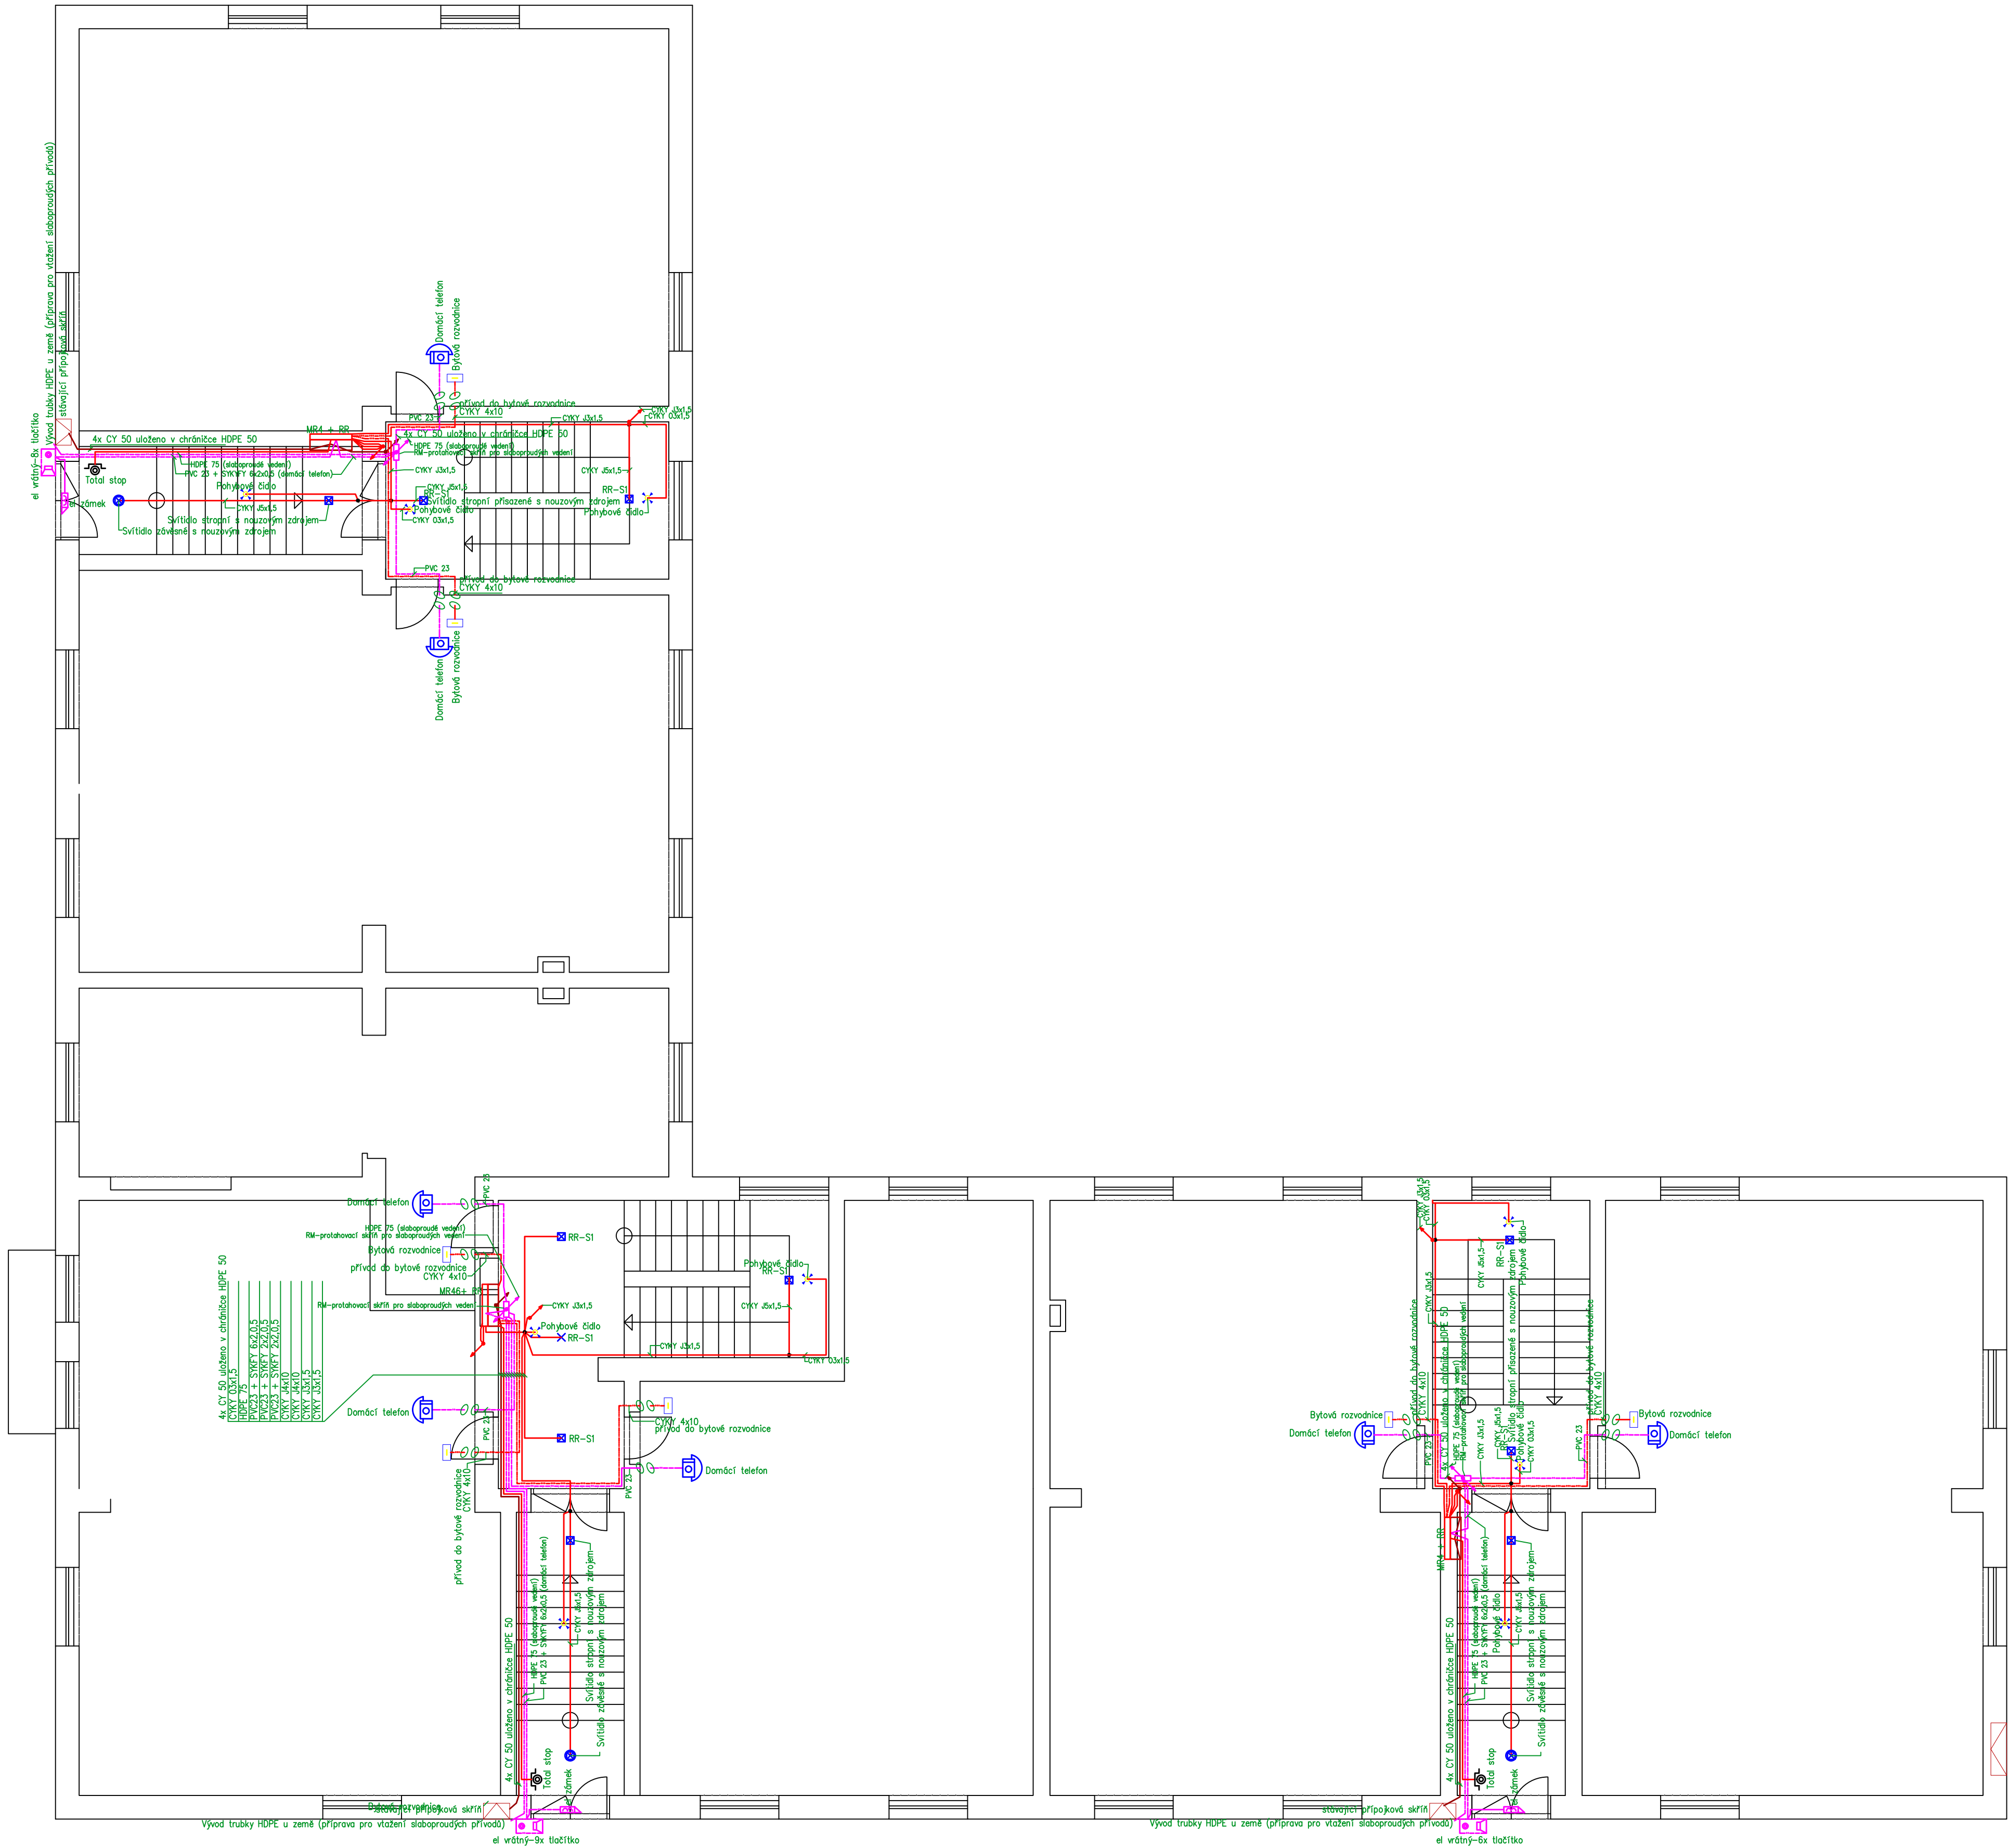

STAVBA : Rekonstrukce elektroinstalace společné prostory domu Jilemnická / Toužimská 655,656, 657 Praha 9 - Kbely		REDOS elektro - Ladislav Vančát AUTORIZOVANÝ TECHNIK Divišova 495/14 197 00 Praha 9 - Kbely mobil: 603 46 36 33 e-mail: Lvancat@seznam.cz IČ: 48053571	PARÉ
INVESTOR : Městská část Praha 19, Semilská 43/1, Praha 9	VYPRACOVAL	Ladislav Vančát	
MÍSTO STAVBY : Jilemnická / Toužimská 655,656, 657 - Praha 9 Kbely	DATUM	12.2019	
	STUPEŇ	DSP + VZ	
	MĚŘITKO	1:75	
OBSAH : ELEKTROINSTALACE 1.NP		ČÍSLO VÝKRESU : D-04.2	