

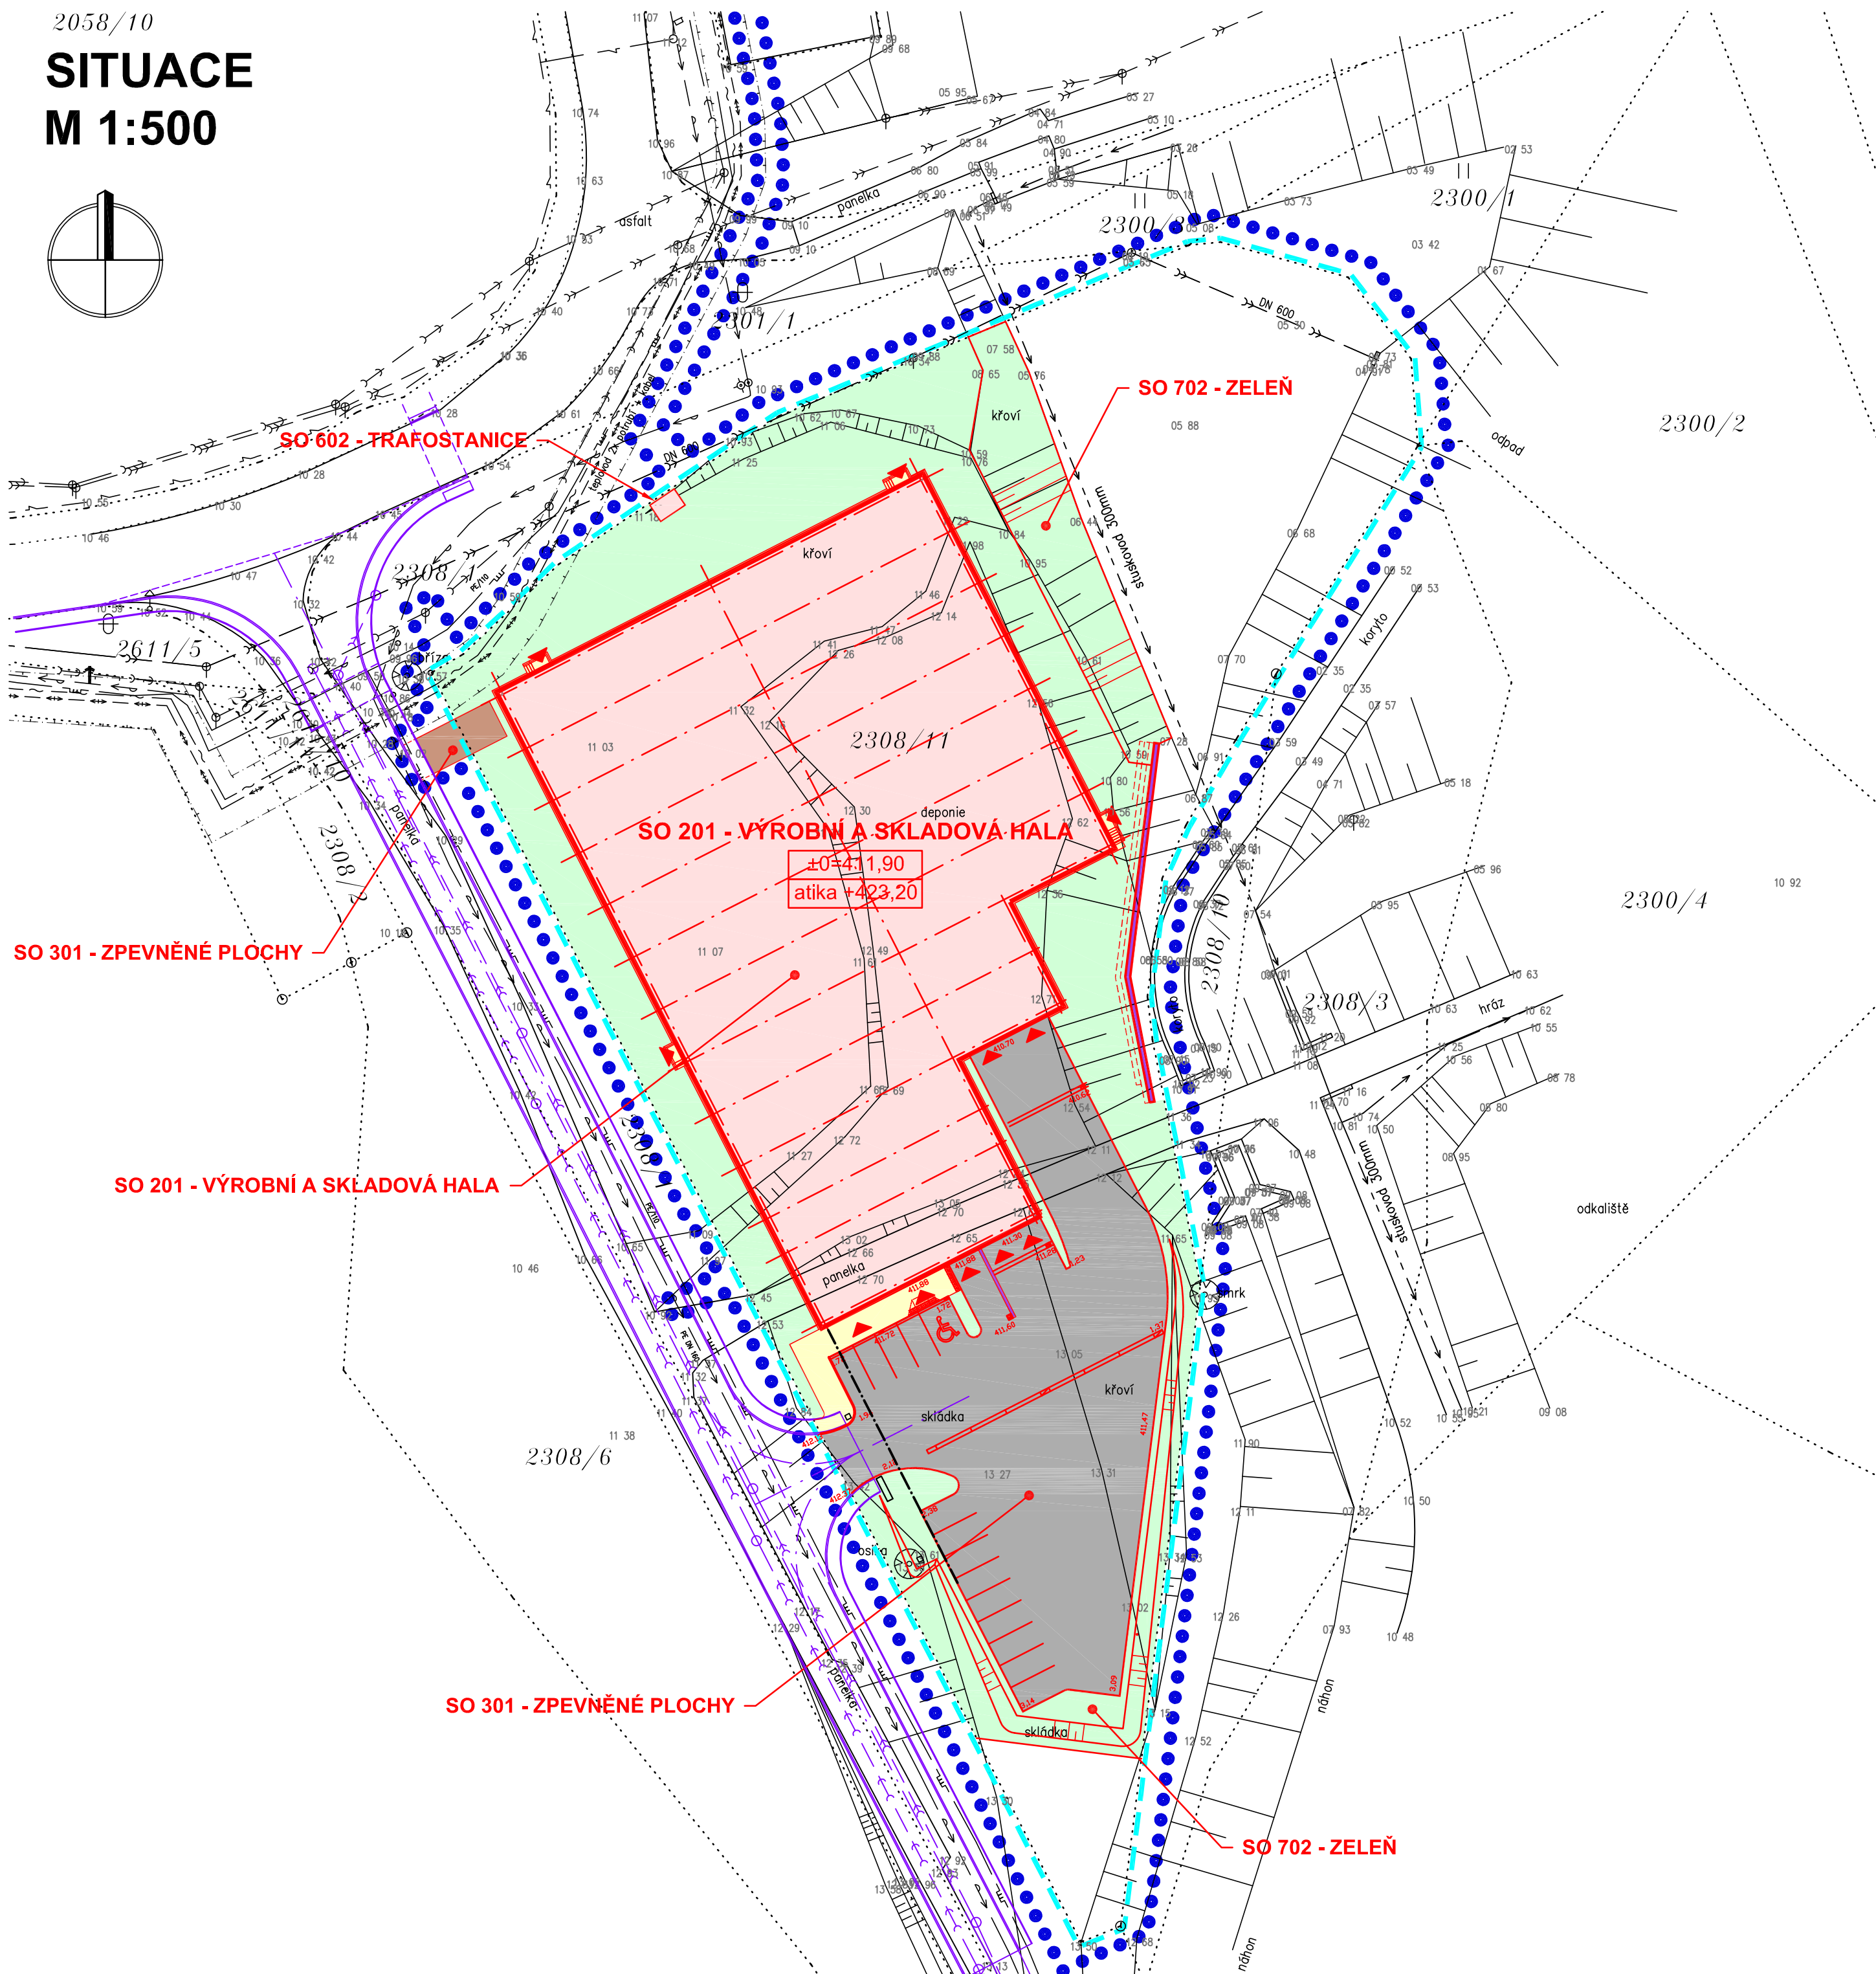
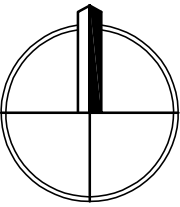
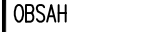
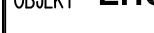
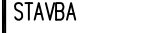
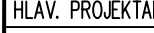
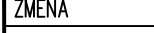
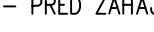
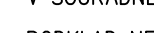
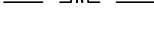
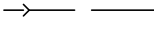
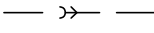
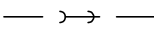
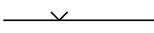


SITUACE
M 1:500




 


LEGENDA

STÁVAJÍCÍ STAV

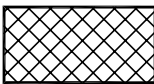


NAVRŽENÝ STAV

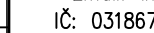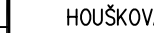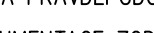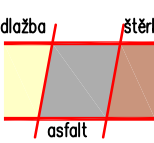

POZNÁMKY:

- POLOHY INŽENÝRSKÝCH SÍTÍ JSOU PŘESNĚ PŘEKRESLENY Z DODANÝCH PODKLADŮ (NĚKTERÉ SÍTĚ BYLY PŘEDÁNY DIGITÁLNĚ V SOUŘADNÉM SYSTÉMU JTSK) A TO BEZ OHLEDU NA TO, ŽE NĚKTERÉ SÍTĚ JSOU V KOLIZI A PRAVDĚPODOBNĚ PŘEDANÝ PODKLAD NEODPOVÍDÁ REALITĚ. ZA PŘÍPADNOU KOLIZI SÍTÍ NENESE ZPRACOVATEL TÉTO DOKUMENTACE ZODPOVĚDNOST
- PŘED ZAHÁJENÍM ZEMNÍCH PRACÍ VYTÝČÍ ZHOTOVITEL VEŠKERÉ SÍTĚ NEBO O TO POŽADÁ JEJICH VLASTNÍKY NEBO SPRÁVCE
- KOMUNIKACE A INŽENÝRSKÉ SÍTĚ, KTERÉ JSOU VE FÁZI ZPRACOVÁNÍ PROJEKTOVÉ DOKUMENTACE JSOU VYKRESLENY TMAVĚ FIALOVOU SLABOU ČAROU

VÝŠKOVÝ SYSTÉM Bpv
SOUŘADNICOVÝ SYSTÉM JTSK

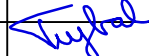ZMĚNA					PROVEDL	
VYPRACOVAL	Ing. TREJBAL		TECH. KONTROLA			
HLAV. PROJEKTANT	Ing. TREJBAL	DIG. SOUBOR				
OBJEDNATEL	EHC CZECH s.r.o., ZÁVODNÍ 278, 360 18 KARLOVY VARY					
KRAJ	KARLOVARSKÝ	OBEC		OSTROV		
STAVEBNÍK	EHC CZECH s.r.o., ZÁVODNÍ 278, 360 18 KARLOVY VARY					
STAVBA						
OBJEKT EHC CZECH s.r.o. - Podnikatelský inkubátor KANOV pobočka Ostrov						
OBSAH						
CELKOVÝ SITUAČNÍ VÝKRES						
TATO DOKUMENTACE JE DUŠEVNÍM MAJETKEM INDBAU DESIGN S.R.O.. NESMÍ BÝT POUŽITA A KOPÍROVÁNA TŘETÍ OSOBOU, JÍ PŘEDÁNA ČI JINAK S NÍ NAKLÁDÁNO BEZ PÍSEMNÉHO POVOLENÍ INDBAU DESIGN S.R.O..						

INDBau DESIGN	
HOUSKOVA 25, 326 00 PLZEŇ	
Tel.: +420 739 356 538	
Email: info@indbau-design.cz	
IČ: 03186741, DIČ: CZ03186741	

STUPEŇ	DPS	
DATUM	ÚNOR 2018	
POČET A4	8	
ČÍSLO ZAK.	ID 0042.4	
MĚŘITKO	1:500	Č. VÝKRESU
		C2

TATO DOKUMENTACE JE DUŠEVNÍM MAJETKEM INDBau DESIGN s.r.o. NESMÍ BÝT POUŽITA A KOPÍROVÁNA TŘETÍ OSOBOU, JÍ PŘEDÁNA ČI JINAK S NÍ NAKLÁDÁNO BEZ PÍSEMNÉHO POVOLENÍ INDBau DESIGN s.r.o.