

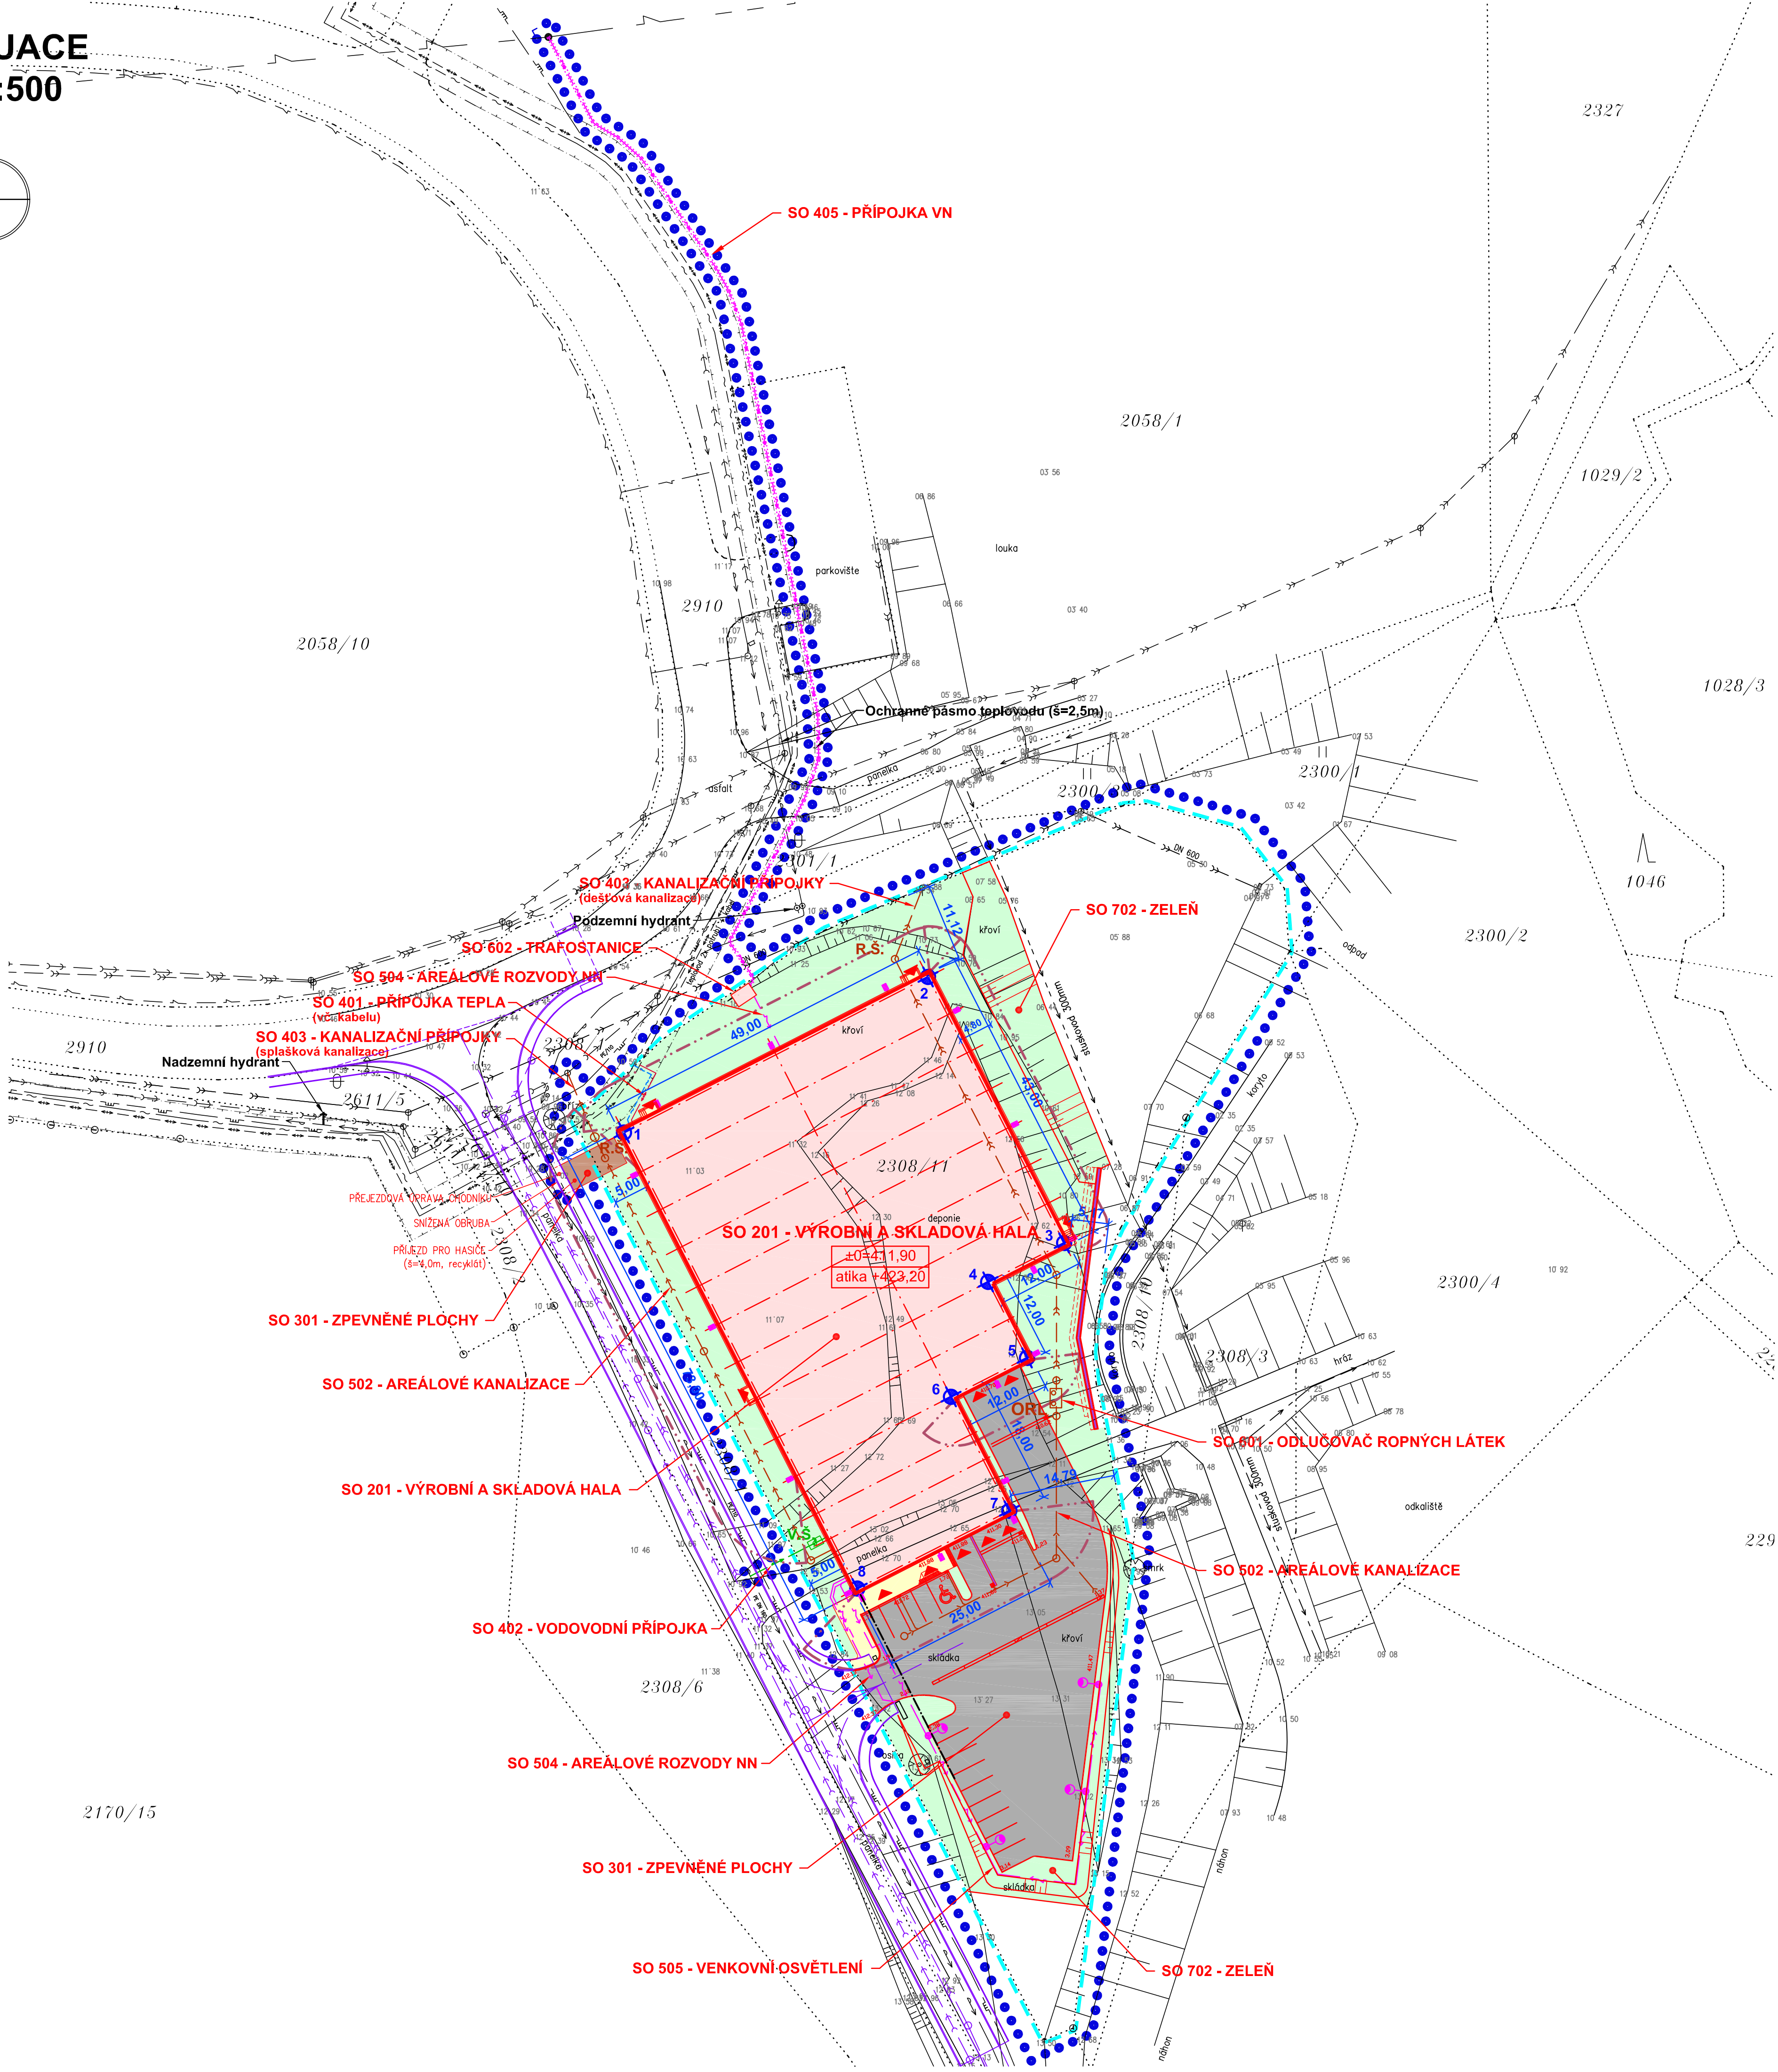


SITUACE
M 1:500

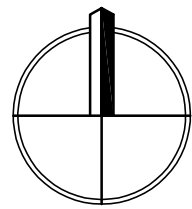

LEGENDA

STÁVAJÍCÍ STAV

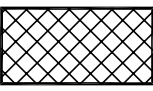

STAVEBNÍ OBJEKTY

KOMUNIKACE A ZPEVNĚNÉ PLOCHY

OPLOČENÍ

KANALIZACE SPLAŠKOVÁ

KANALIZACE DEŠŤOVÁ - ČISTÁ

KANALIZACE DEŠŤOVÁ - ZNEČIŠTĚNÁ

VODOVOD

PLYNOVOD STL

PLYNOVOD NTL

ROZVODY VN PODZEMNÍ

ROZVODY NN PODZEMNÍ

ROZVODY VN NADZEMNÍ

VENKOVNÍ OSVĚTLENÍ

SLABOPROUD PODZEMNÍ

TEPLOVOD

KATASTRÁLNÍ HRANICE




HRANICE OCHRANNÝCH PÁSEM

HRANICE AREÁLU

OBRYSY ŘEŠENÉHO ÚZEMÍ

ZELEŇ

NAVRŽENÝ STAV

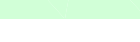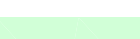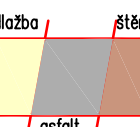

POZNÁMKY:

- POLOHY INŽENÝRSKÝCH SÍTÍ JSOU PŘESNĚ PŘEKRESLENY Z DODANÝCH PODKLADŮ (NĚKTERÉ SÍTĚ BYLY PŘEDÁNY DIGITÁLNĚ V SOUŘADNÉM SYSTÉMU JTSK) A TO BEZ OHLEDU NA TO, ŽE NĚKTERÉ SÍTĚ JSOU V KOLIZI A PRAVDĚPODOBNĚ PŘEDANÝ PODKLAD NEOPOVÍDÁ REALITĚ. ZA PŘÍPADNOU KOLIZI SÍTÍ NENESE ZPRACOVATEL TĚTO DOKUMENTACE ZODPĚVNOST
- PŘED ZAHÁJENÍM ZEMNÍCH PRACÍ VYTÝČÍ ZHOTOVITEL VEŠKERÉ SÍTĚ NEBO O TO POŽÁDÁ JEJICH VLASTNÍKY NEBO SPRÁVCE
- NÁPOJENÍ NA DEŠŤOVOU KANALIZACI DN600 PŘES KOMORU S MONOLITICKÝM ČTVERCOVÝM DNEM
- NÁPOJENÍ NA SPLAŠKOVOU KANALIZACI PŘES ŠACHTU S PREFABRIKOVANÝM KRUHOVÝM DNEM
- KOMUNIKACE A INŽENÝRSKÉ SÍTĚ, KTERÉ JSOU VE FÁZI ZPRACOVÁNÍ PROJEKTOVÉ DOKUMENTACE JSOU VYKRESLENY TMAVĚ FIALOVOU SLABOU ČAROU

VYTÝČOVACÍ ÚDAJE

ČÍSLO BODU	Y	X
1	843.576,50	1.004.682,86
2	843.533,76	1.004.661,00
3	843.514,64	1.004.698,39
4	843.525,32	1.004.703,85
5	843.519,85	1.004.714,54
6	843.530,54	1.004.720,00
7	843.522,34	1.004.736,03
8	843.543,70	1.004.746,96

VÝŠKOVÝ SYSTÉM Bpv
SOUŘADNICOVÝ SYSTÉM JTSK

ZMĚNA	PROVEDL	INDBAU DESIGN	
VYPRACOVAL	Ing. TREJBAL	TECH. KONTROLA	
HLAV. PROJEKTANT	Ing. TREJBAL	DIG. SOUBOR	
OBJEDNATEL	EHC CZECH s.r.o., ZÁVODNÍ 278, 360 18 KARLOVY VARY		
KRAJ	KARLOVARSKÝ	OBEC	OSTROV
STAVEBNÍK	EHC CZECH s.r.o., ZÁVODNÍ 278, 360 18 KARLOVY VARY		
STANBA		STUPEŇ	OPS
OBJEKT	EHC CZECH s.r.o. - Podnikatelský inkubátor KANOV pobočka Ostrov	DATUM	ÚNOR 2018
		POČET A4	8
		ČÍSLO ZAK.	ID 0042.4
OBSAH	KOORDINAČNÍ SITUAČNÍ VÝKRES	MĚŘÍTKO	Č. VÝKRESU
		1:500	C3
TATO DOKUMENTACE JE DUŠEVNÍM VLASTNICTVÍM INDBAU DESIGN s.r.o. NESMÍ BÝT POUŽITA A KOPÍROVÁNA TŘETÍ OSOBOU, A PŘEDÁNA Ď. JINAK S NÍ NAKLÁDÁNO BEZ PŘEDMÍNOU POUKÁZÁNÍ INDBAU DESIGN s.r.o.			