



SITUACE
M 1:500

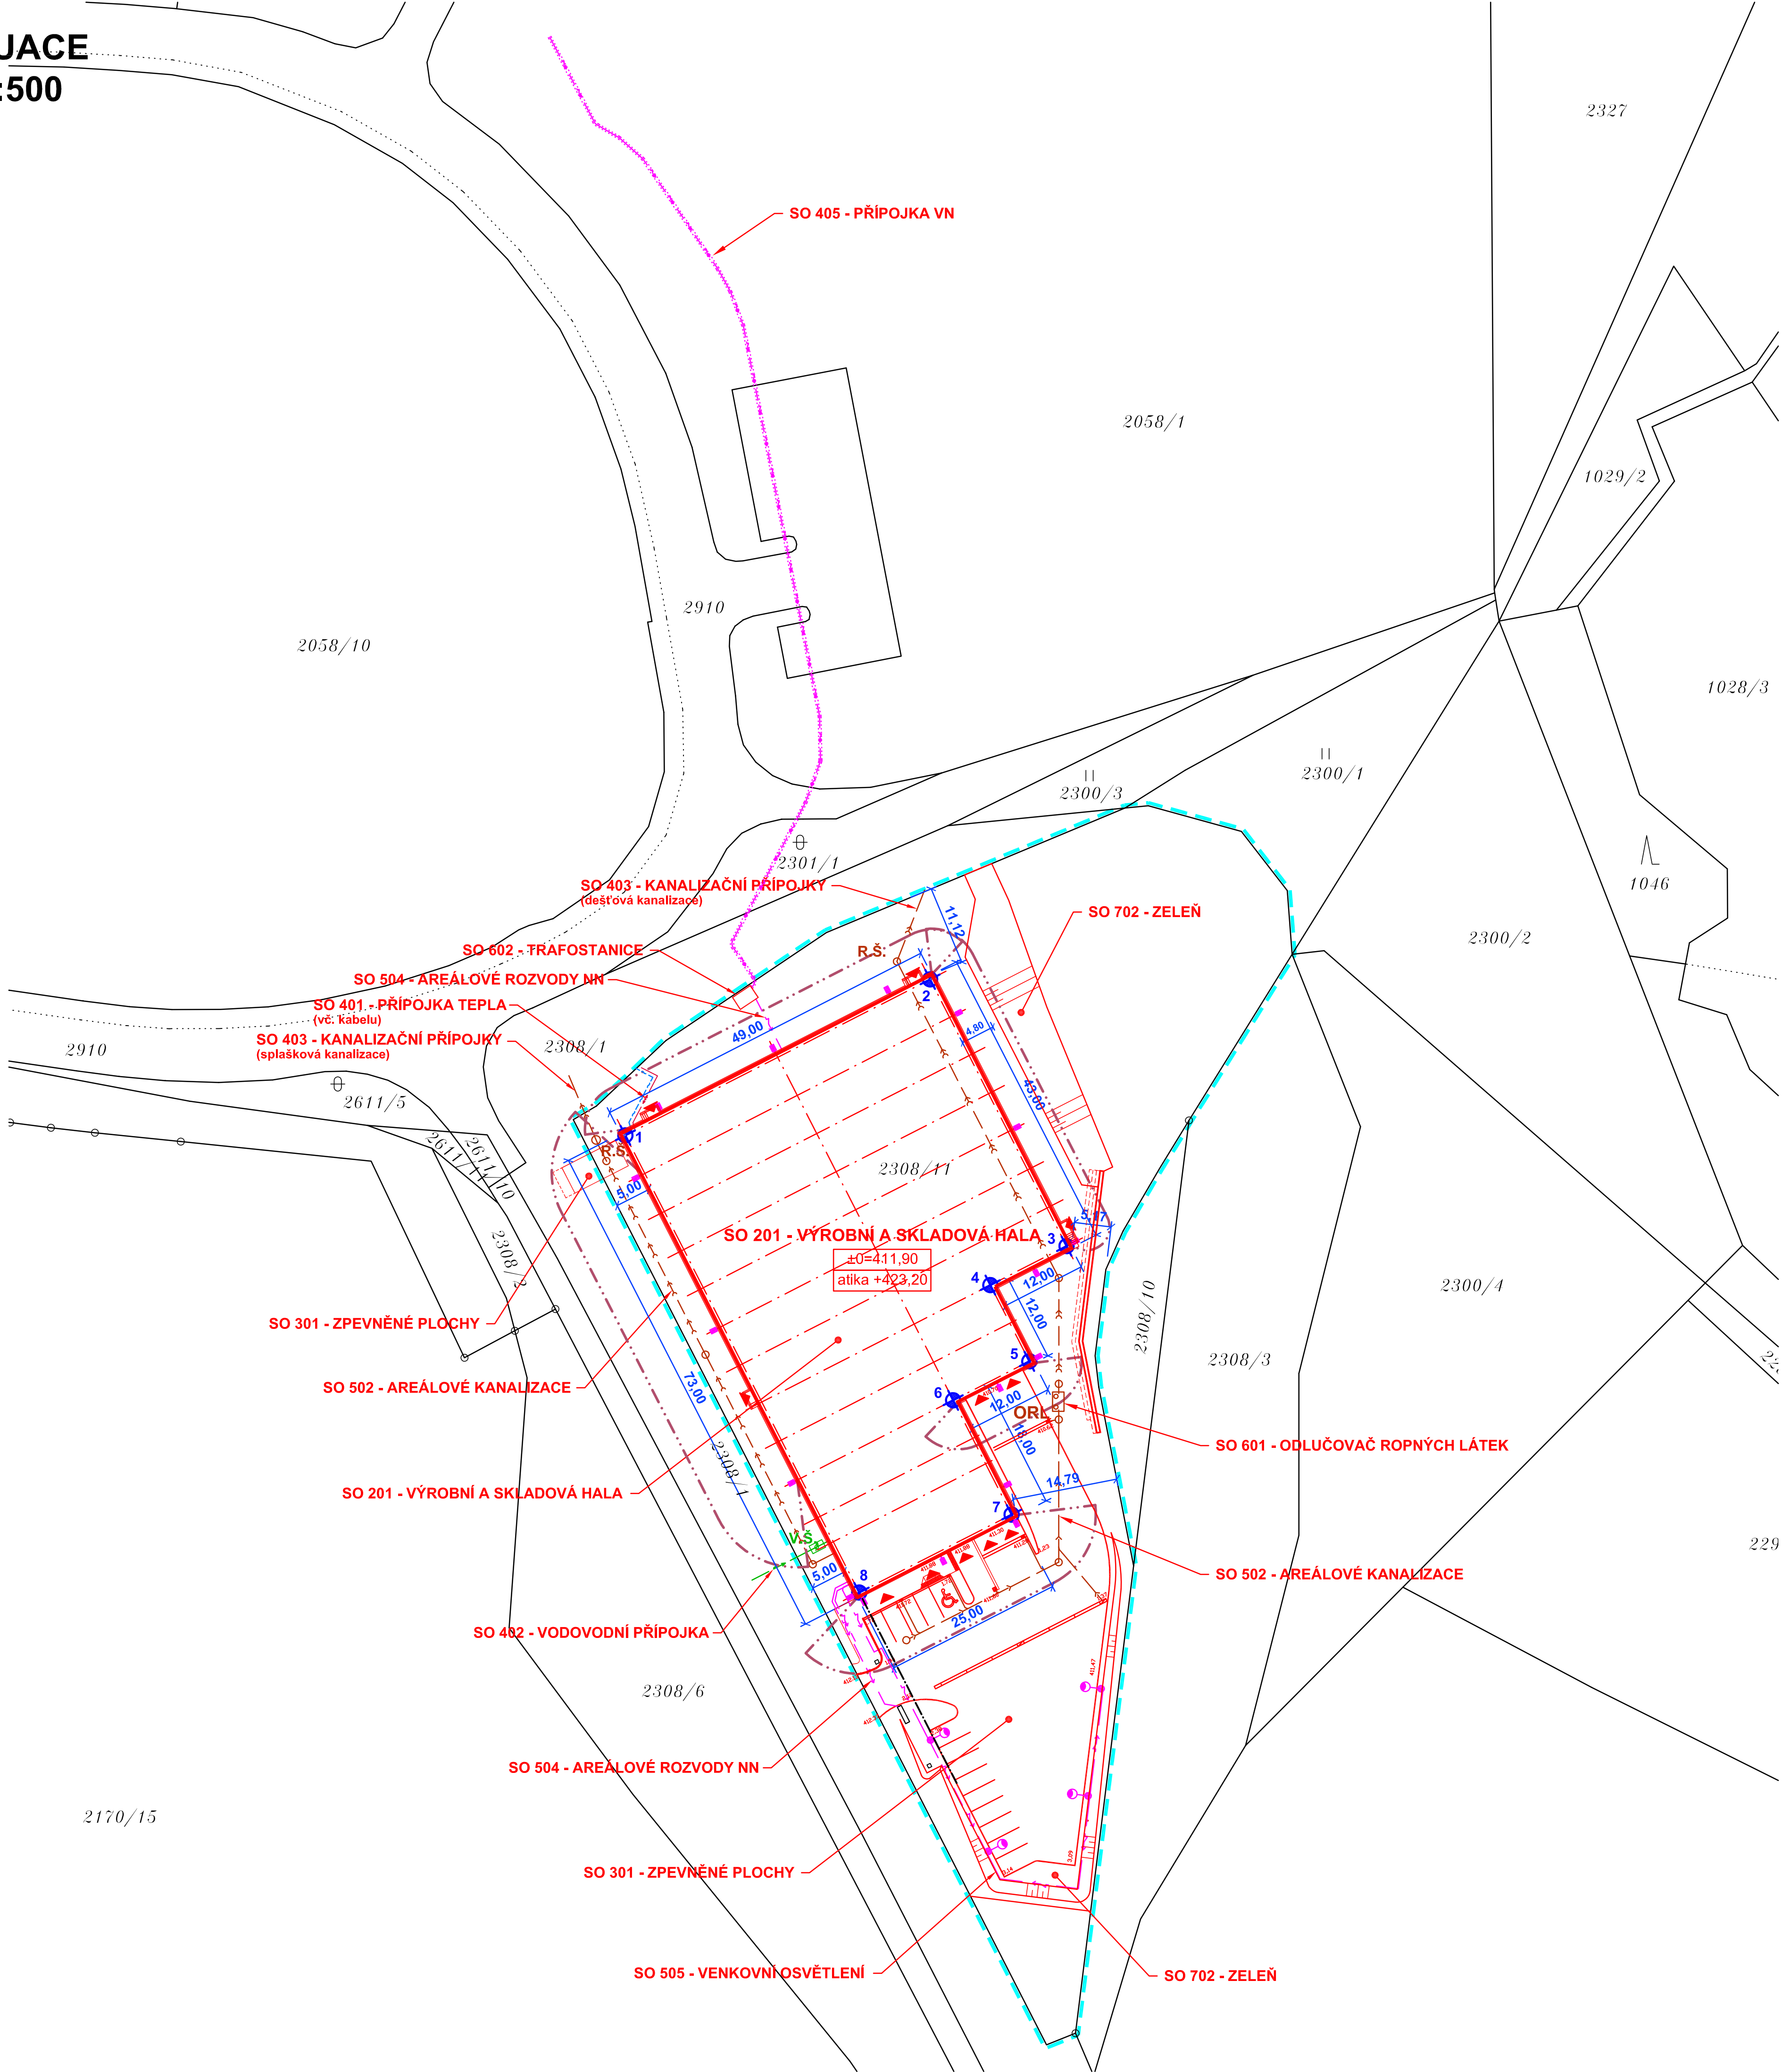

LEGENDA


STÁVAJÍCÍ STAV

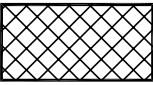

NAVRŽENÝ STAV



	STAVEBNÍ OBJEKTY	
	KOMUNIKACE A ZPEVNĚNÉ PLOCHY	
	OPLOCENÍ	
	KANALIZACE SPLAŠKOVÁ	
	KANALIZACE DEŠŤOVÁ - ČISTÁ	
	KANALIZACE DEŠŤOVÁ - ZNEČIŠTĚNÁ	
	VODOVOD	
	PLYNOVOD STL	
	PLYNOVOD NTL	
	ROZVODY VN PODZEMNÍ	
	ROZVODY NN PODZEMNÍ	
	ROZVODY VN NADZEMNÍ	
	VENKOVNÍ OSVĚTLENÍ	
	SLABOPROUD PODZEMNÍ	
	TEPLOVOD	
	KATASTRÁLNÍ HRANICE	
	HRANICE OCHRANNÝCH PÁSEM	
	HRANICE AREÁLU	
	OBRYS ŘEŠENÉHO ÚZEMÍ	
	ZELEŇ	

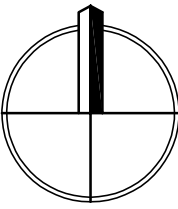

VÝŠKOVÝ SYSTÉM Bpv
SOUŘADNICOVÝ SYSTÉM JTSK

ZMĚNA		PROVEDL		INDBau DESIGN HOUSKOVA 25, 326 00 PLZEŇ Tel.: +420 739 356 538 Email: info@indbau-design.cz IČ: 03186741, DIČ: CZ03186741	
VYPRACOVAL	Ing. TREJBAL	TECH. KONTROLA			
HLAV. PROJEKTANT	Ing. TREJBAL	DIG. SOUBOR			
OBJEDNATEL	EHK CZECH s.r.o., ZÁVODNÍ 278, 360 18 KARLOVY VARY				
KRAJ	KARLOVARSKÝ	OBEC	OSTROV		
STAVEBNÍK	EHK CZECH s.r.o., ZÁVODNÍ 278, 360 18 KARLOVY VARY				
STAVBA					
OBJEKT	EHK CZECH s.r.o. - Podnikatelský inkubátor KANOV pobočka Ostrov			STUPEŇ	DPS
OBSAH				DATUM	ÚNOR 2018
				POČET A4	8
				ČÍSLO ZAK.	ID 0042.4
KATASTRÁLNÍ SITUAČNÍ VÝKRES				MĚŘÍTKO	Č. VÝKRESU
				1:500	C4
TATO DOKUMENTACE JE DUŠEVNÍM MAJETKEM INDBAU DESIGN s.r.o. NESMÍ BÝT POUŽITA A KOPÍROVÁNA TŘETÍ OSOBOU, A PŘEDÁNA Ě JINAK S NÍ NAKLÁDÁNO BEZ PŘEDMÍNOU POUKÁZÁNÍ INDBAU DESIGN s.r.o.					