


PODLAHOVÁ DESKA - PŮDORYS
M 1:200

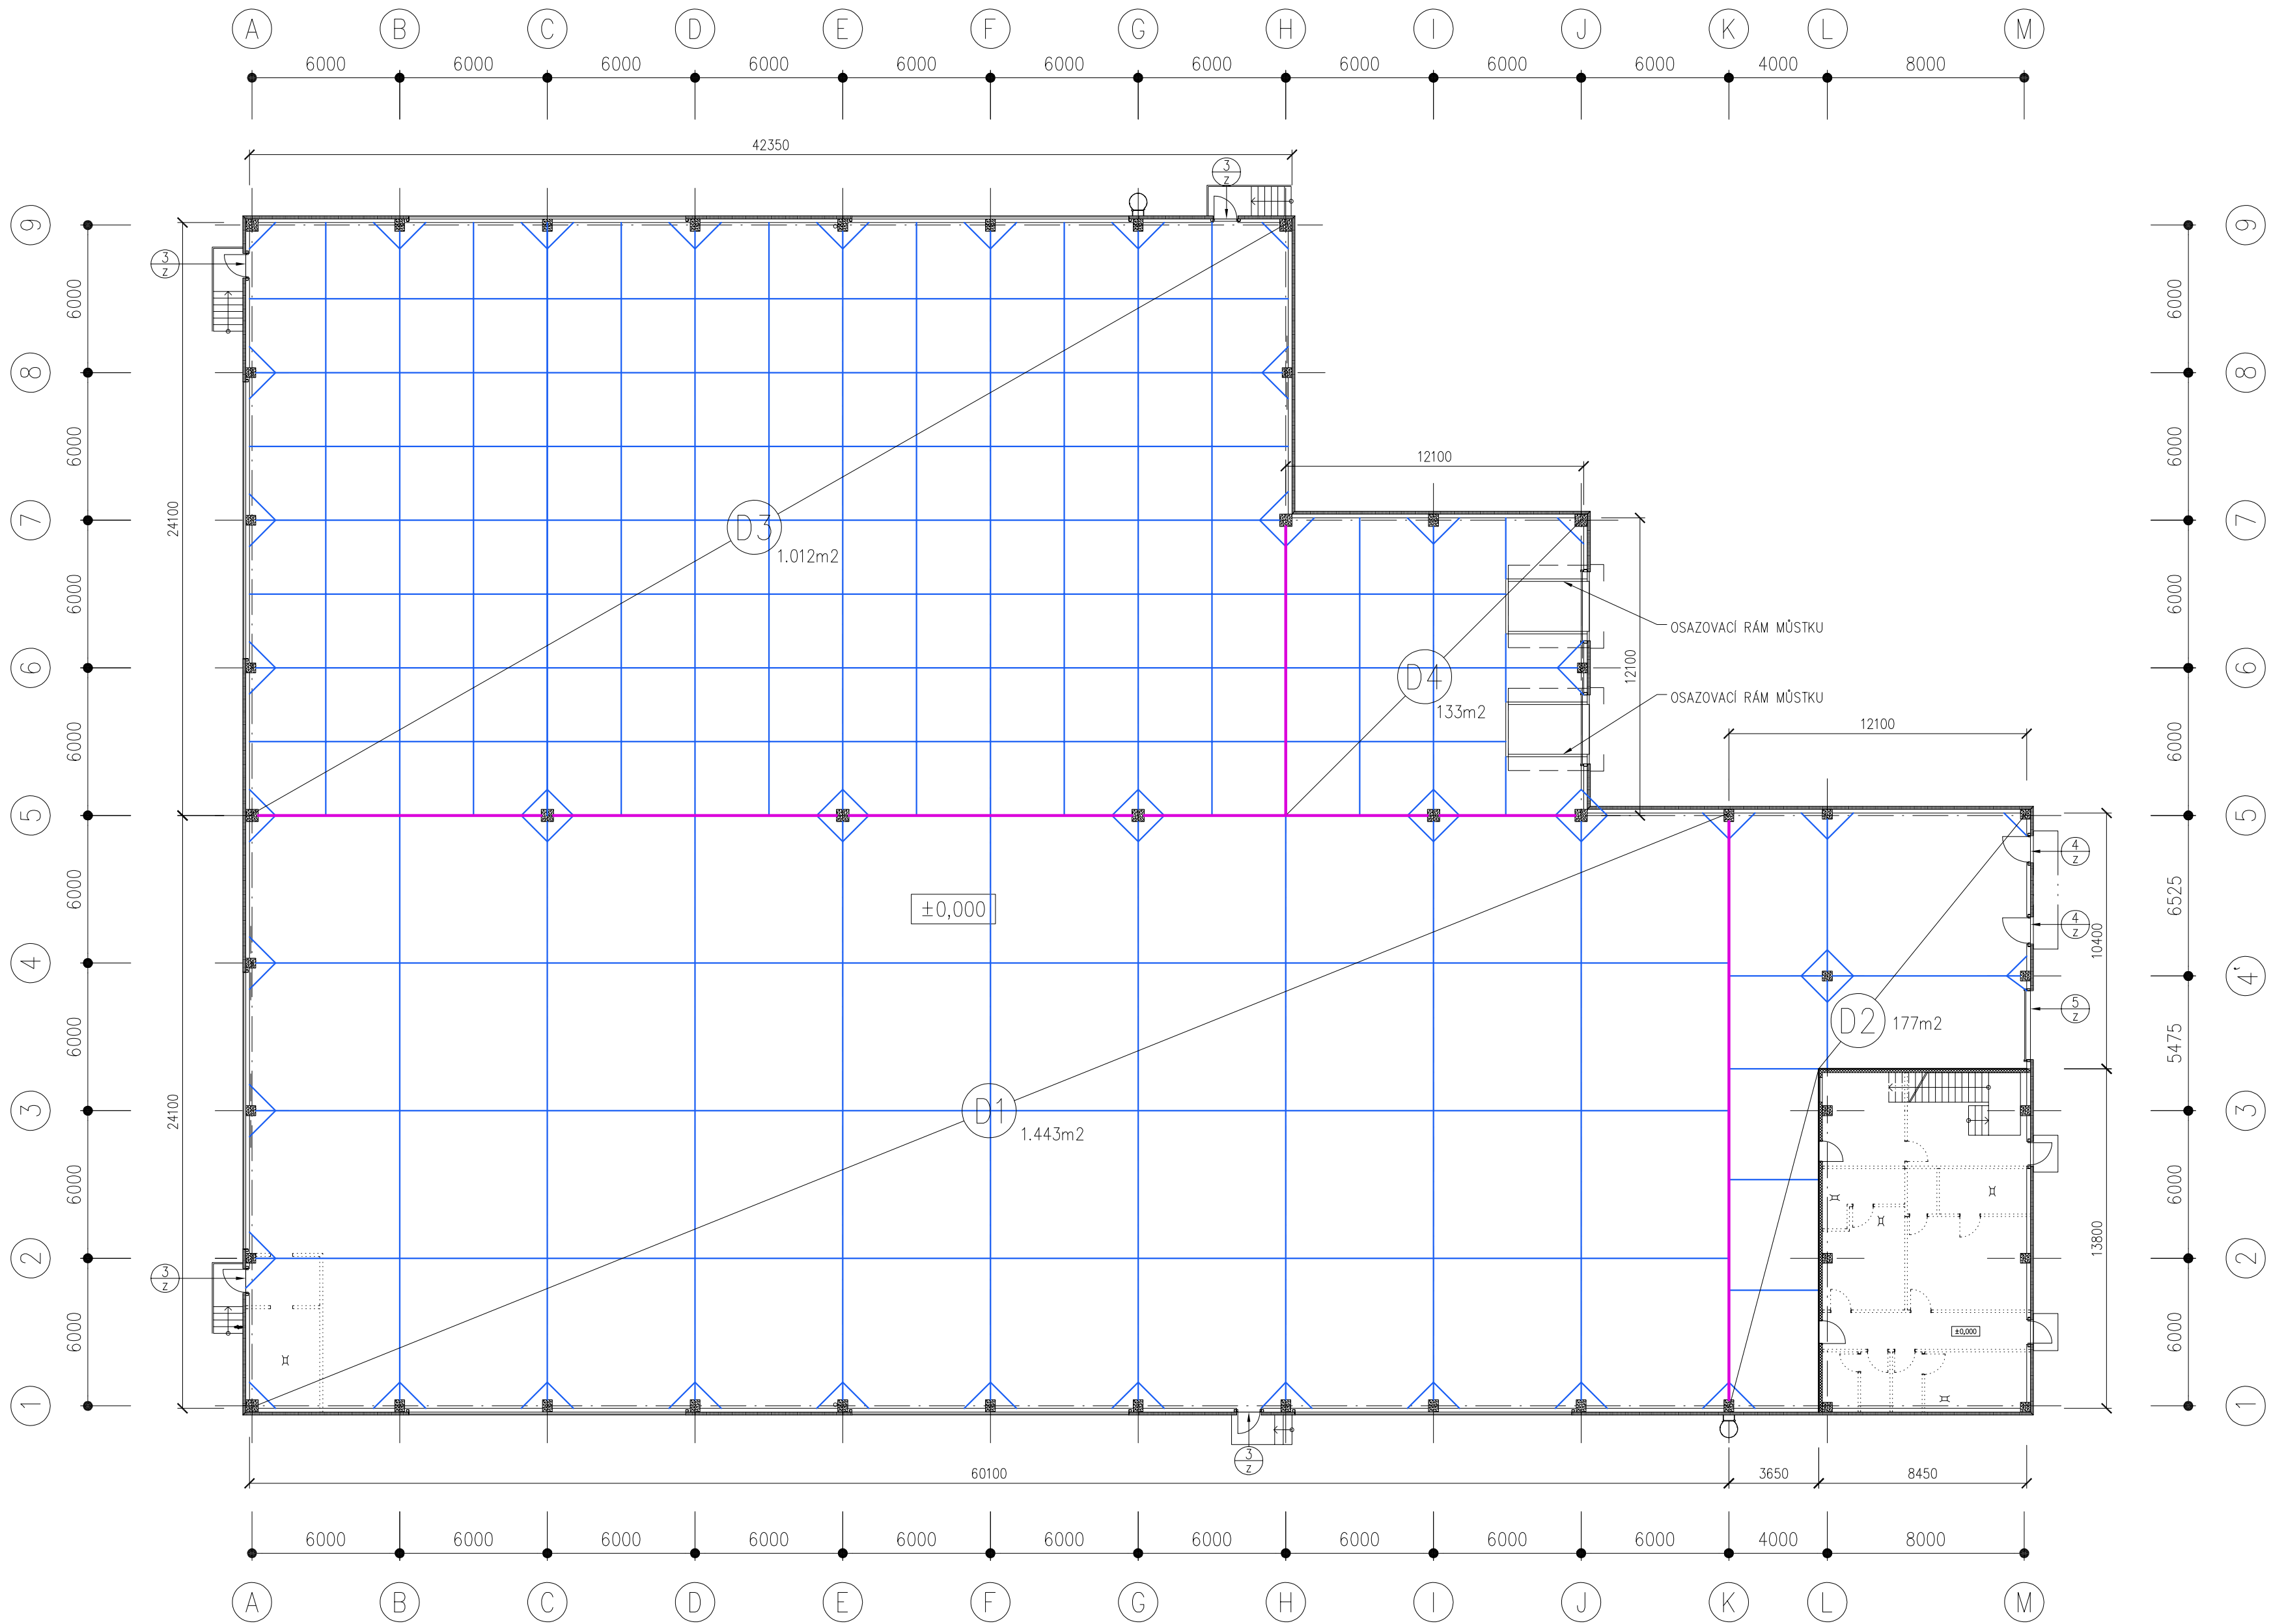


LEGENDA

- PRACOVNÍ SPÁRA Z "OMEGA" PROFILU VÝŠKY 120mm, CELKOVÁ DÉLKA 90,00m
- ŘEZANÁ SPÁRA (SMRŠŤOVACÍ), HLOUBKA 80mm, VÝPLŇ TMELEM, CELKOVÁ DÉLKA 1232,50m

POZNÁMKY:

- PODLAHOVÁ DESKA Z DRÁTKOBETONU, TL. 160mm, KORUNDOVÝ VSYP PROTI OBRUSU, UZAVÍRACÍ LAK PROTI VYSYCHÁNÍ
- TOLERANCE V TLouŠTCE PODLAHY: +20/-0mm
- BETON C20/25 S ROZPTÝLENOU VÝZTUŽÍ ZE ZVLNĚNÝCH DRÁTKŮ DL. 50mm, PRŮMĚR 1,0mm
- DÁVKOVÁNÍ DRÁTKŮ: 25 kg/m³ (PLATÍ PRO VŠECHNY DESKY)
- V DESKÁCH D3 a D4 VLOŽENA PŘI SPODNÍM PŮVRCHU SVAŘOVANÁ SÍŤ ø6mm, OKA 150x150mm
- ŘEZANÉ SPÁRY VŽDY DO HLOUBKY 80mm, VÝPLŇ TMELEM
- ŘEZNÉ SPÁRY V DESKÁCH D1 a D2 V RASTRU 6,0x6,0m, V DESKÁCH D3 a D4 V RASTRU 3,0x3,0m
- ČAS ŘEZÁNÍ SMRŠŤOVACÍCH SPÁR URČUJE ZHOTOVITEL PODLAHY
- ÚPRAVA OBVODOVÉ SPÁRY: POLYSTYRÉN EPS TL. 20mm + PRUŽNÝ TMELE V HORNÍ ČÁSTI DO HLOUBKY 30mm
- PŘED BETONÁŽÍ OSADIT ZÁMEČNICKÉ PRVKY VČETNĚ OSAZOVACÍCH RAMŮ NAKLÁDACÍCH MŮSTKŮ
- !!! NUTNÉ ŘÁDNĚ OŠETŘOVÁNÍ BETONU !!! (ZAKRÝVÁNÍ PROTI VYSYCHÁNÍ, KROPENÍ, atd.)
- PŘED ZAHÁJENÍM BETONÁŽE MUSÍ BÝT PROVEDENO UZEMNĚNÍ DEL ČÁSTI D.2.4.5 - Silnoproudá elektrotechnika, hromosvod a uzemnění

±0,000 = 411,90 m n.m. - ÚROVEŇ ČISTÉ PODLAHY HALY
VÝŠKOVÝ SYSTÉM Bpv
SOUŘADNICOVÝ SYSTÉM JTSK

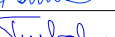ZMĚNA				PROVEDL		INDBau DESIGN HOUSKOVA 25, 326 00 PLZEŇ Tel.: +420 739 356 538 Email: info@indbau-design.cz IČ: 03186741, DIČ: CZ03186741				
VYPRACOVAL	Andřík		TECH. KONTROLA							
HLAV. PROJEKTANT	Ing. Trejbal		DIG. SOUBOR							
OBJEDNATEL	EHC DevelopCZ s.r.o., ZÁVODNÍ 278, 360 18 KARLOVY VARY									
KRAJ	KARLOVARSKÝ	OBEC	KARLOVY VARY							
STAVEBNÍK	EHC DevelopCZ s.r.o., ZÁVODNÍ 278, 360 18 KARLOVY VARY									
STAVBA EHC DevelopCZ - VÝROBNÍ A SKLADOVÁ HALA - Průmyslová zóna OSTROV										
OBJEKT	SO 201 - VÝROBNÍ A SKLADOVÁ HALA ARCHITEKTONICKO-STAVEBNÍ ŘEŠENÍ									
OBSAH	PRŮMYŠLOVÁ PODLAHA					<table><tr><td>MĚŘÍTKO</td><td>Č. VÝKRESU</td></tr><tr><td>1:200</td><td>D.2.1.18</td></tr></table>	MĚŘÍTKO	Č. VÝKRESU	1:200	D.2.1.18
MĚŘÍTKO	Č. VÝKRESU									
1:200	D.2.1.18									
TATO DOKUMENTACE JE DUŠEVNÍM MAJETKEM INDBAU DESIGN s.r.o., NESMÍ BÝT POUŽITA A KOPIROVÁNA TŘETÍ OSOBOU, J. PŘEDÁNÁ ČI JINAK S NÍ NAKLÁDÁNO BEZ PÍSEMNÉHO POVOLENÍ INDBAU DESIGN s.r.o.										