
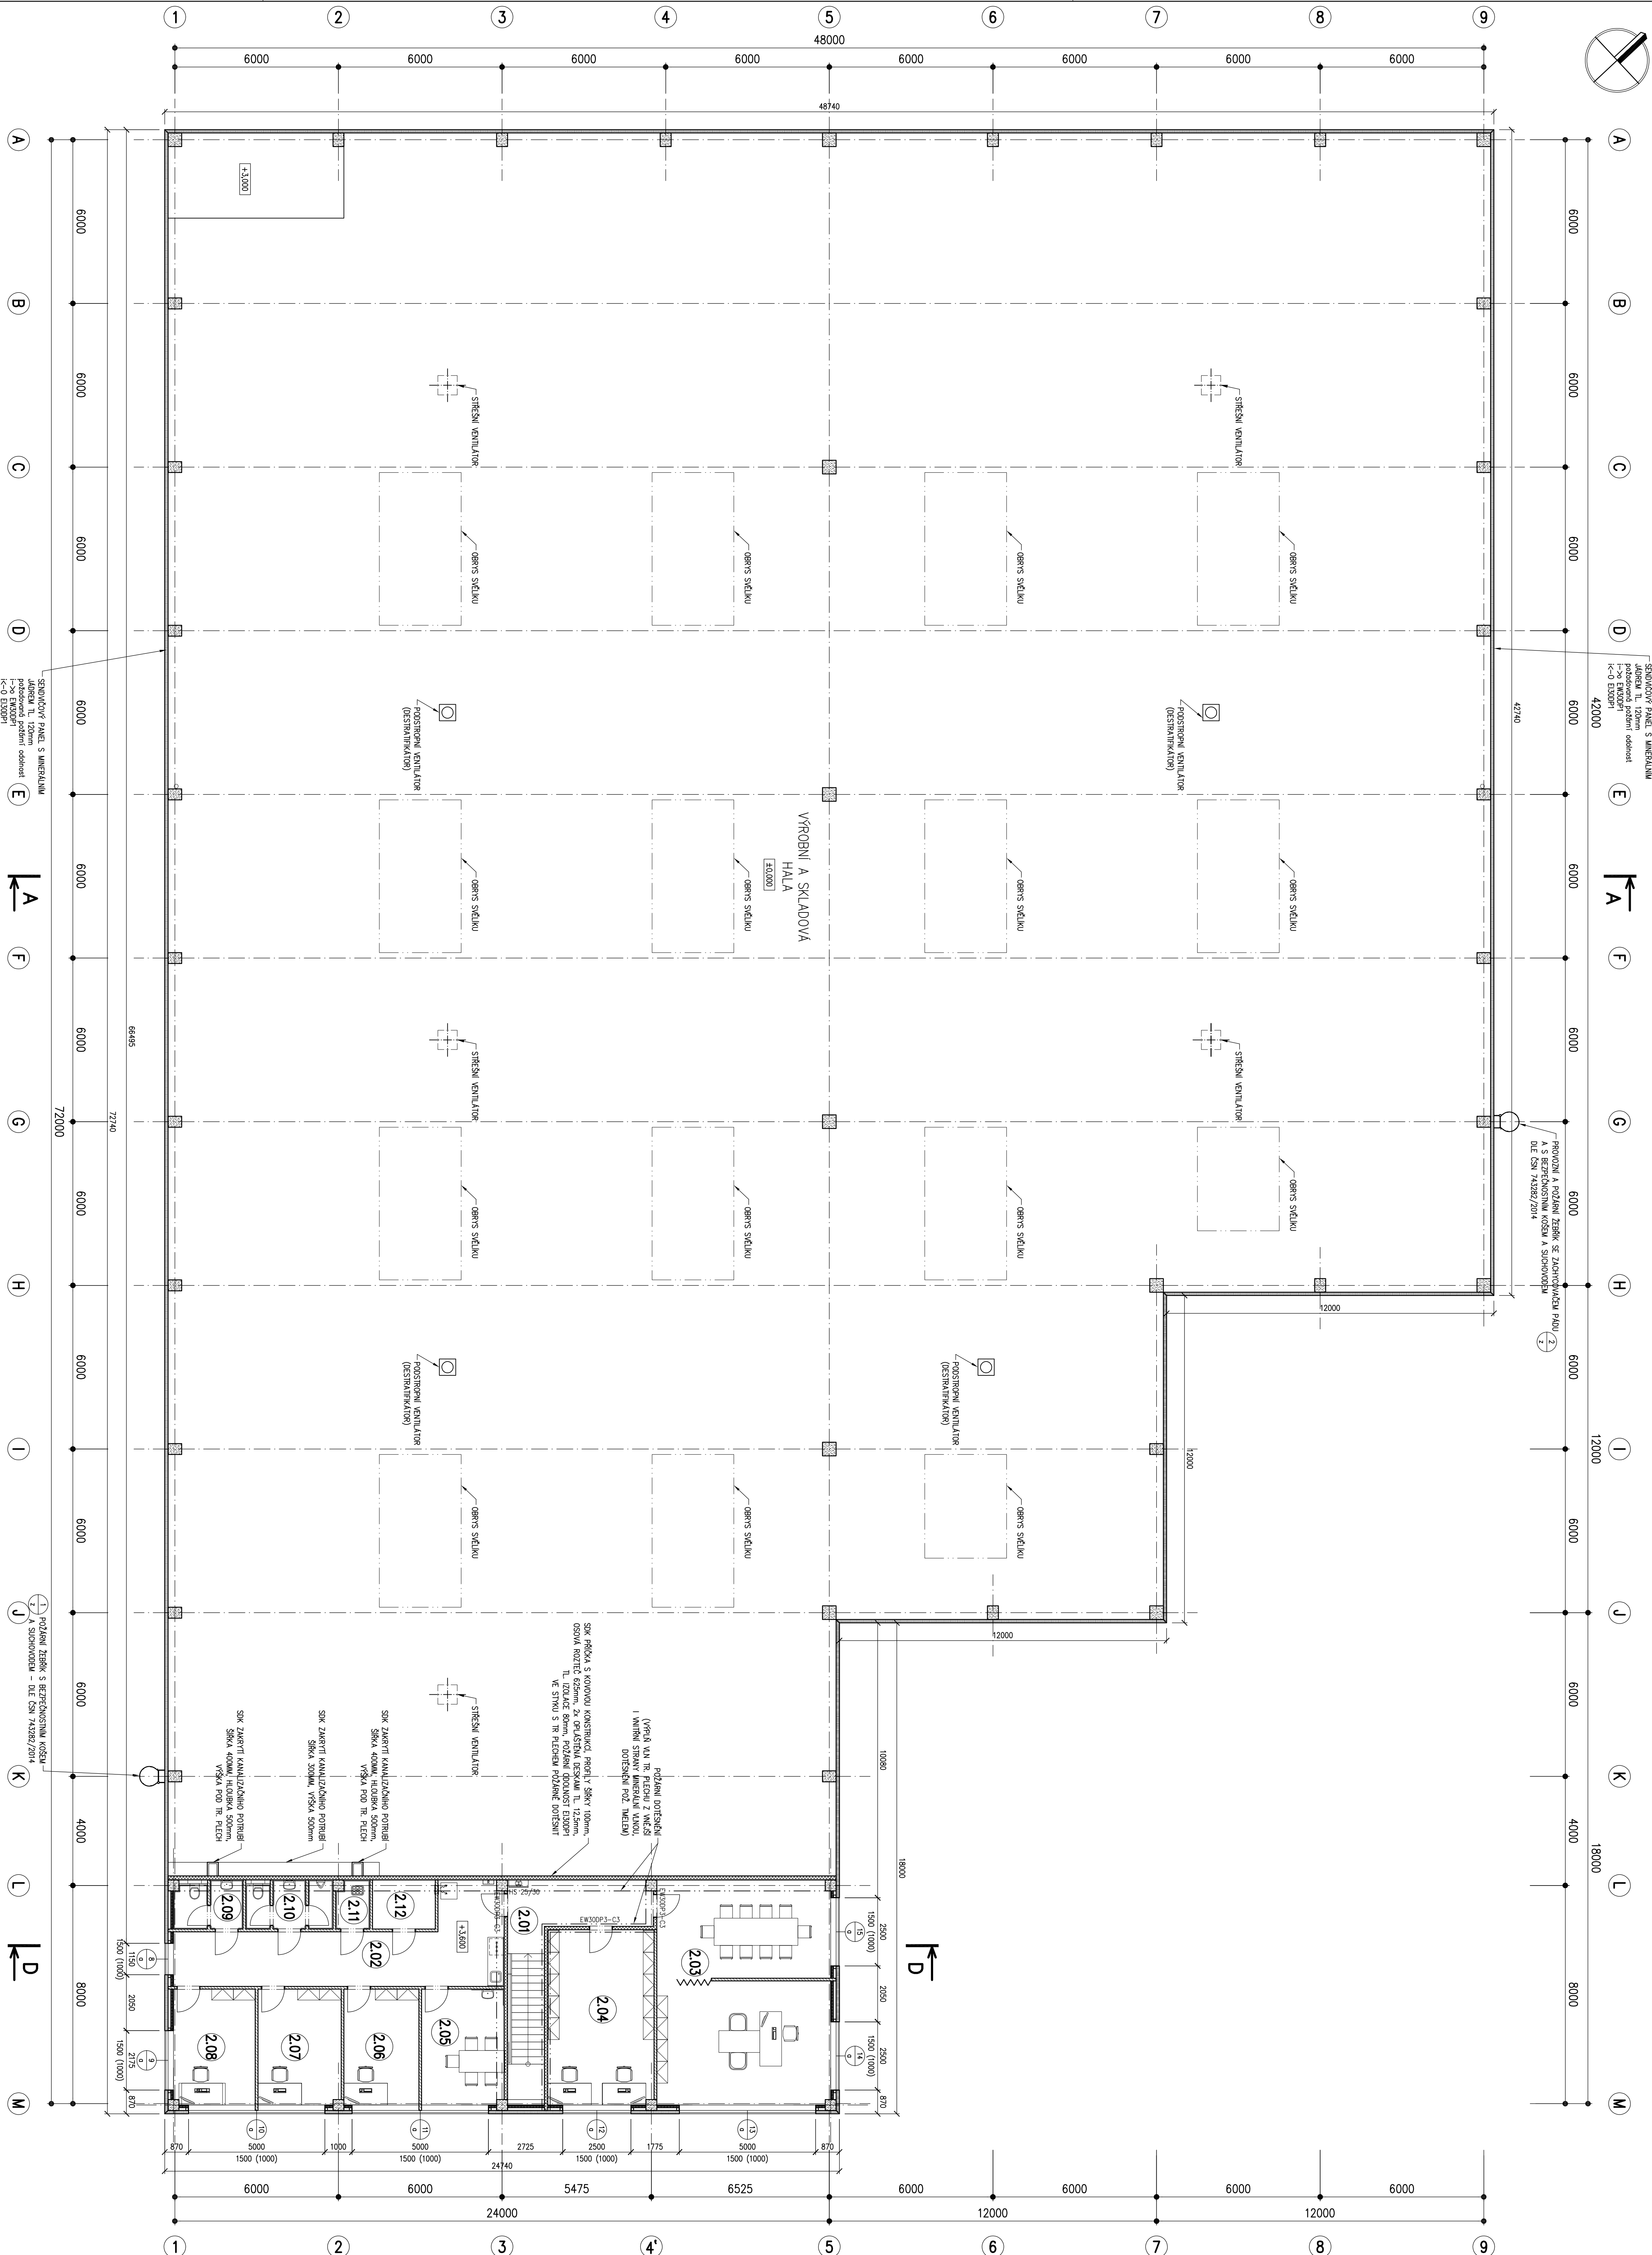
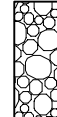
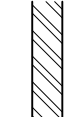
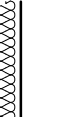


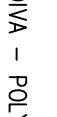

| LEGENDA MIŠTNOSTI 2.np |                                           |                |                                   |                                           |                                       |
|------------------------|-------------------------------------------|----------------|-----------------------------------|-------------------------------------------|---------------------------------------|
| ČÍSLO                  | ÚČEL                                      | m <sup>2</sup> | PODLAHA                           | STĚNY                                     | STROP                                 |
| 2.01                   | CHODBA                                    | 17,9           | keramická dlažba                  | sádrokarton                               | SVK s potlačením odlesků<br>SV, 250mm |
| 2.02                   | CHODBA                                    | 28,8           | keramická dlažba                  | sádrokarton, keramický obklad za linkou   | rástový podhled: SV, 280mm            |
| 2.03                   | KANCELAR VEDOUČÍHO,<br>ZÁSEDKOVÝ MIŠTNOST | 52,2           | laminátový podlah                 | sádrokarton                               | rástový podhled: SV, 280mm            |
| 2.04                   | KANCELAR                                  | 25,3           | laminátový podlah                 | sádrokarton                               | rástový podhled: SV, 280mm            |
| 2.05                   | DEKORATIVNÍ MIŠTNOST                      | 12,9           | keramická dlažba                  | sádrokarton, ker. obklad za umývadlem     | rástový podhled: SV, 280mm            |
| 2.06                   | KANCELAR                                  | 11,7           | laminátový podlah                 | sádrokarton                               | rástový podhled: SV, 280mm            |
| 2.07                   | KANCELAR                                  | 12,9           | laminátový podlah                 | sádrokarton                               | rástový podhled: SV, 280mm            |
| 2.08                   | KANCELAR                                  | 12,7           | laminátový podlah                 | sádrokarton                               | rástový podhled: SV, 280mm            |
| 2.09                   | WC - ŽENY                                 | 4,2            | keramická dlažba, protiklizum R10 | keramický obklad na celou výšku místnosti | rástový podhled: SV, 250mm            |
| 2.10                   | WC - MUŽ                                  | 5,4            | keramická dlažba, protiklizum R10 | keramický obklad na celou výšku místnosti | rástový podhled: SV, 250mm            |
| 2.11                   | UKLIDOVÁ KOMORA                           | 2,1            | keramická dlažba, protiklizum R10 | keramický obklad na celou výšku místnosti | rástový podhled: SV, 250mm            |
| 2.12                   | SEŇER                                     | 4,1            | antistatické PVC                  | sádrokarton                               | rástový podhled: SV, 250mm            |

## ZNAČENÍ HMOT V ŘEZECH

- |                                                                                     |                                                |
|-------------------------------------------------------------------------------------|------------------------------------------------|
|  | ŽELEZOBETON - PRETA                            |
|  | ŽELEZOBETON - MONOLIT                          |
|  | PRÍSTAVÝ BETON - MONOLIT                       |
|  | ŠTEK                                           |
|  | ŽEMIN MASP                                     |
|  | ŠIK - BEZ DLUŠÍCH POŽŮJANOV                    |
|  | ŠIK - S POŽŮJAN. OD PŮVODU (přibližně do 5 cm) |
|    | ŠIK - DO 10 CM                                 |
|    | PRŮVLAK ZATVĚZENÝ - ŽELEZOBETON                |
|    | PRŮVLAK ZATVĚZENÝ - ŽELEZOBETON                |
±0,000 = 411,90 m n.m. - ÚROVEŇ ČISTÉ PODLAHY HALY

## VÝŠKOVÝ SYSTÉM Bpv

## SOUŘADNICOVÝ SYSTÉM JTSC

|                  |                  |                |  |
|------------------|------------------|----------------|--|
| ZMENA            |                  | PROVED.        |  |
| VYPRACOVAN       | Architekt        | TECH. KONTROLA |  |
| HLAV. PROJEKTANT | Ing. Třepl       | Ing. Šouboř    |  |
|                  | <i>Architekt</i> |                |  |
|                  | <i>Šouboř</i>    |                |  |

**INDBAU DESIGN**  
HOLIŠKOVA 25, 326 00 PÍZEŇ

|      |             |      |             |
|------|-------------|------|-------------|
| KRAJ | KARLOVARSKÝ | OBEC | KARLOV VARY |
|------|-------------|------|-------------|

Email: info@indbau-design.cz  
 IČ: 03186741. DIČ: CZ03186741

|        |                                                                   |
|--------|-------------------------------------------------------------------|
| STAVBA | EHC CZECH s.r.o. - Podnikateľský inkubátor KANOV - pobočka Ostrov |
| STUPEN | DPS                                                               |

|          |    |
|----------|----|
| POČET A4 | 12 |
|----------|----|

|                                                                                   |           |
|-----------------------------------------------------------------------------------|-----------|
| Obsah                                                                             | Č. výřezů |
|  |           |

D.4.1.7

TIATO DOCUMENTARIE JE DOSTUPNÁ Všechny informace, které jsou uvedeny v tomto dokumentu, jsou poskytnuty pouze pro informaci a nejsou zárukou. 