


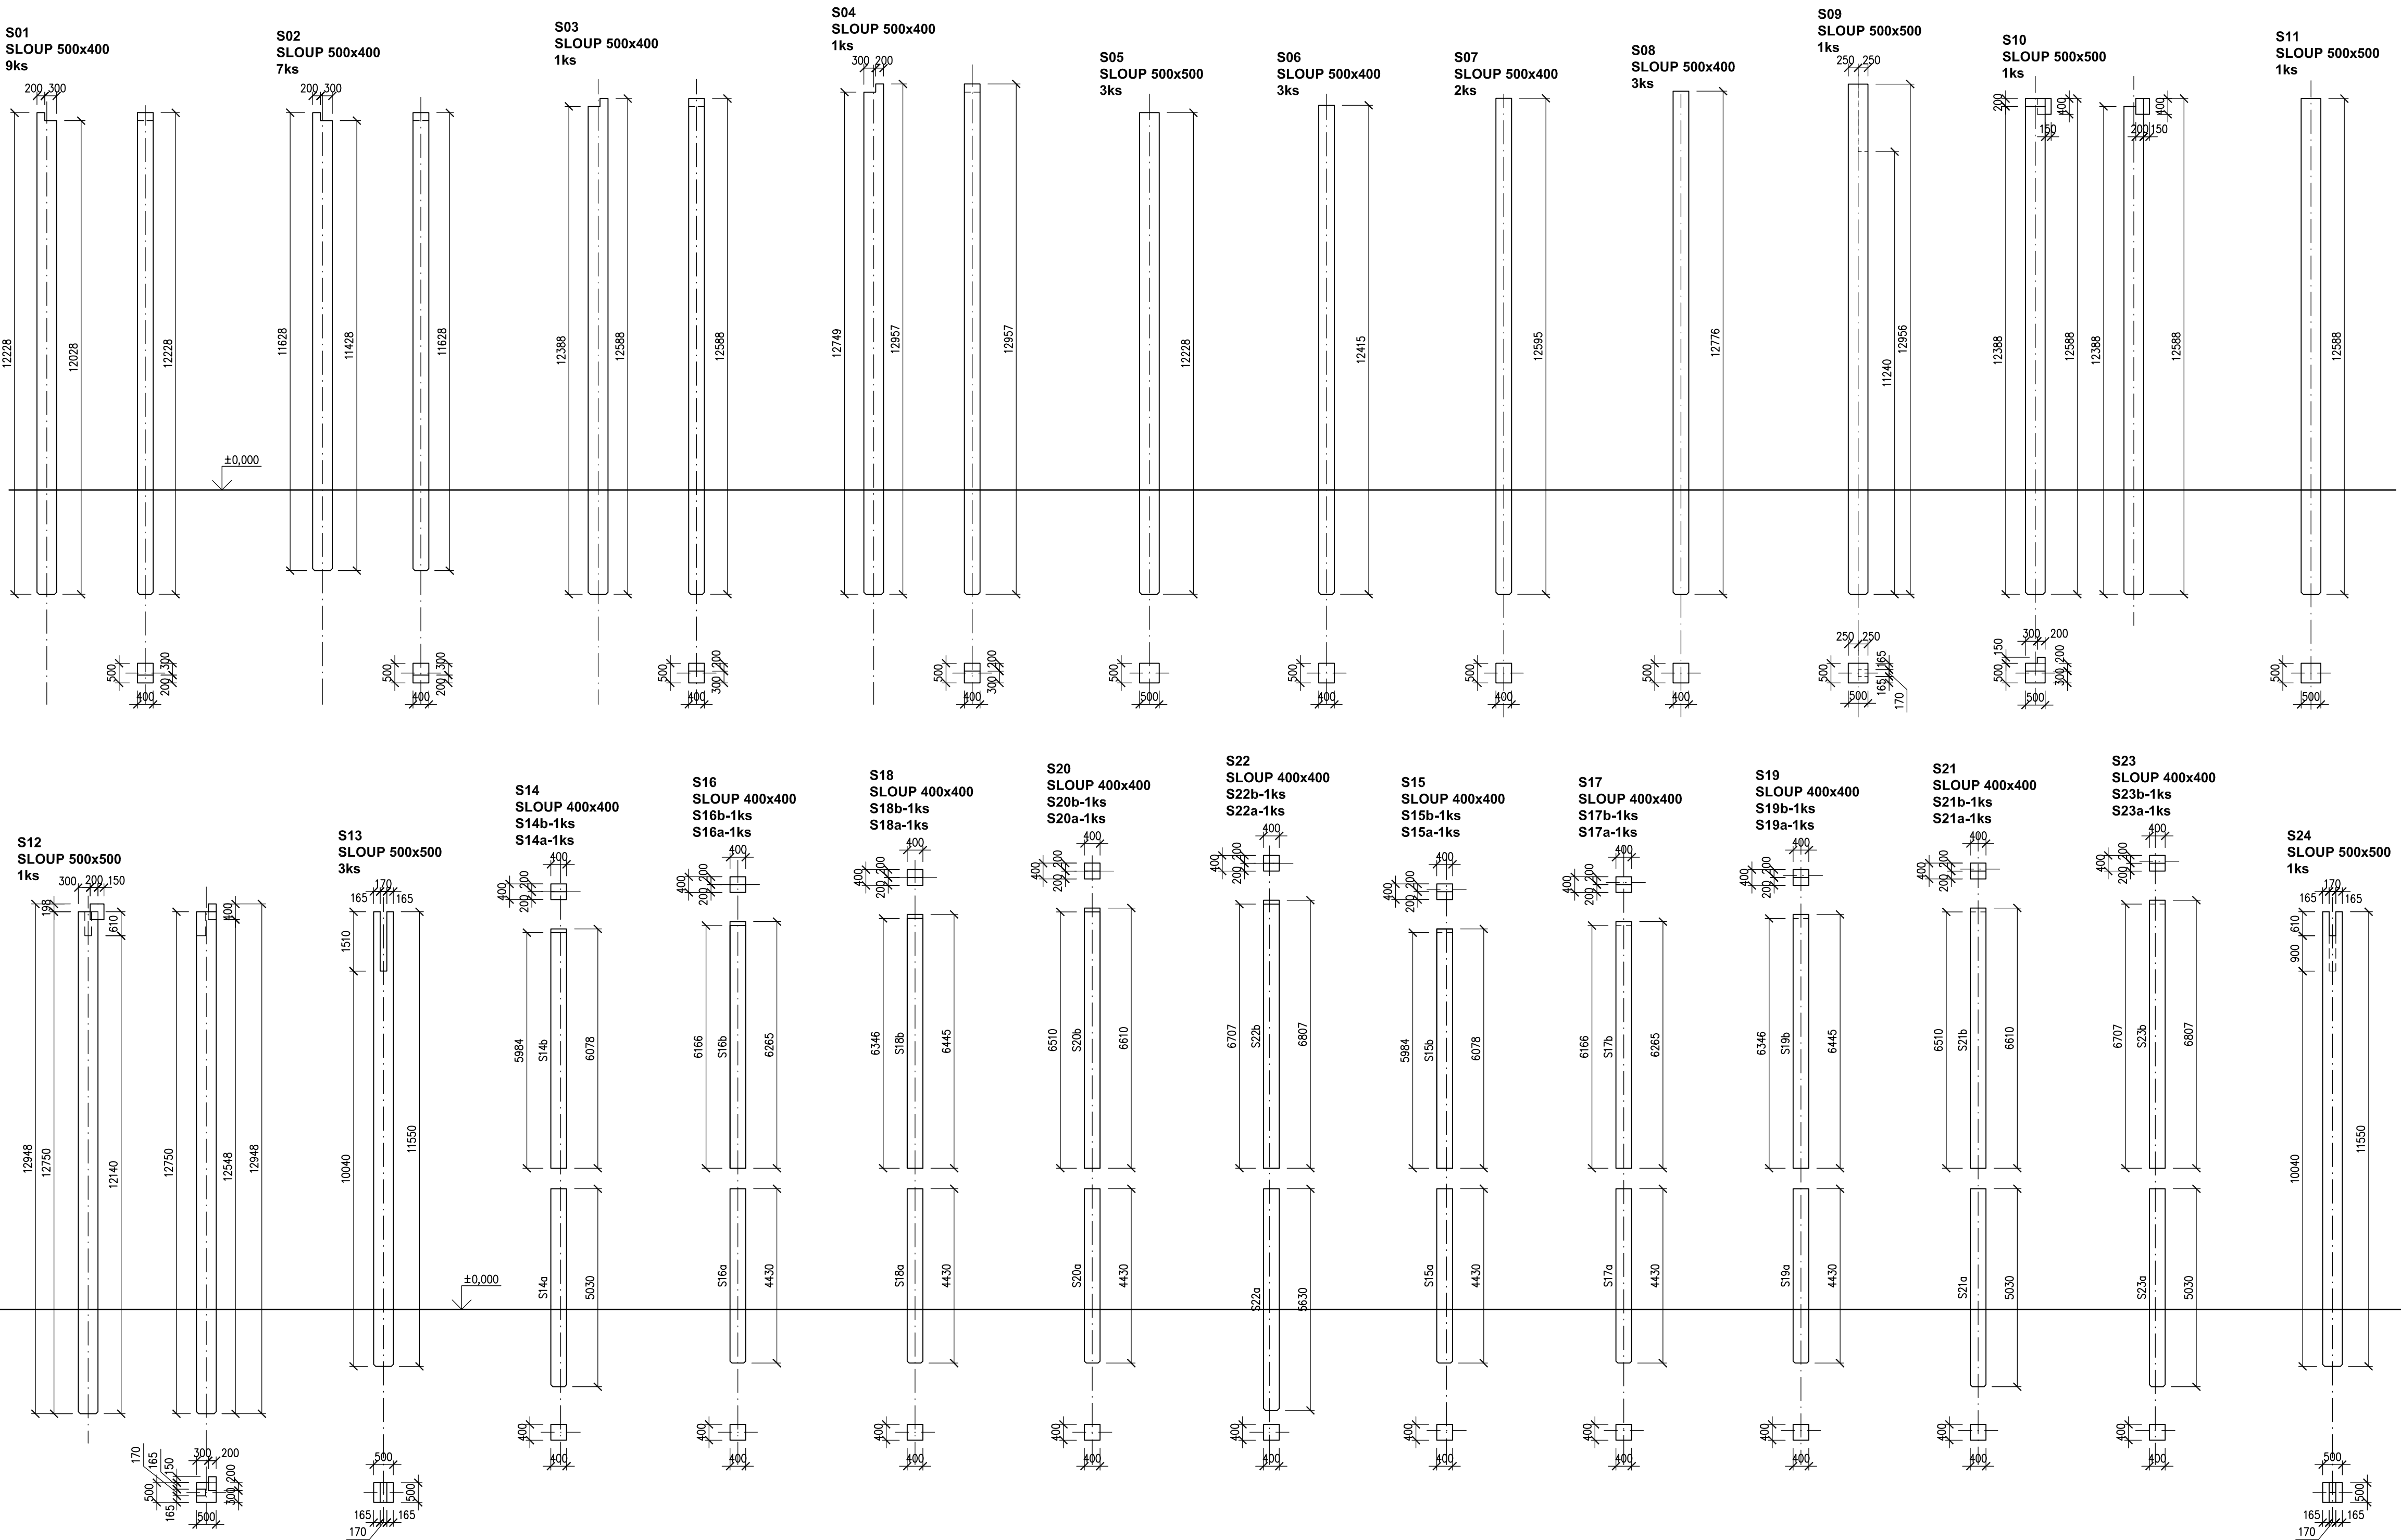

Výkaz sloupů

| Označení | Půdorysný rozměr [m] | Délka [m] | Počet sloupů | Objem jednoho sloupu [m³] | Objem celkem [m³] |
|----------|----------------------|-----------|--------------|---------------------------|-------------------|
| S01      | 0,50x0,40            | 12,228    | 9            | 2,45                      | 22,01             |
| S02      | 0,50x0,40            | 11,628    | 7            | 2,33                      | 16,28             |
| S03      | 0,50x0,40            | 12,588    | 1            | 2,52                      | 2,52              |
| S04      | 0,50x0,40            | 12,957    | 1            | 2,59                      | 2,59              |
| S05      | 0,50x0,50            | 12,228    | 3            | 3,06                      | 9,17              |
| S06      | 0,50x0,40            | 12,415    | 3            | 2,48                      | 7,45              |
| S07      | 0,50x0,40            | 12,595    | 2            | 2,52                      | 5,04              |
| S08      | 0,50x0,40            | 12,776    | 3            | 2,56                      | 7,67              |
| S09      | 0,50x0,50            | 12,956    | 1            | 3,24                      | 3,24              |
| S10      | 0,50x0,50            | 12,588    | 1            | 3,15                      | 3,15              |
| S11      | 0,50x0,50            | 12,588    | 1            | 3,15                      | 3,15              |
| S12      | 0,50x0,50            | 12,948    | 1            | 3,24                      | 3,24              |
| S13      | 0,50x0,50            | 12,948    | 3            | 3,24                      | 9,71              |
| S14a     | 0,40x0,40            | 5,030     | 1            | 0,80                      | 0,80              |
| S14b     | 0,40x0,40            | 6,078     | 1            | 0,97                      | 0,97              |
| S15a     | 0,40x0,40            | 4,430     | 1            | 0,71                      | 0,71              |
| S15b     | 0,40x0,40            | 6,078     | 1            | 0,97                      | 0,97              |
| S16a     | 0,40x0,40            | 4,430     | 1            | 0,71                      | 0,71              |
| S16b     | 0,40x0,40            | 6,265     | 1            | 1,00                      | 1,00              |
| S17a     | 0,40x0,40            | 4,430     | 1            | 0,71                      | 0,71              |
| S17b     | 0,40x0,40            | 6,265     | 1            | 1,00                      | 1,00              |
| S18a     | 0,40x0,40            | 4,430     | 1            | 0,71                      | 0,71              |
| S18b     | 0,40x0,40            | 6,445     | 1            | 1,03                      | 1,03              |
| S19a     | 0,40x0,40            | 4,430     | 1            | 0,71                      | 0,71              |
| S19b     | 0,40x0,40            | 6,445     | 1            | 1,03                      | 1,03              |
| S20a     | 0,40x0,40            | 4,430     | 1            | 0,71                      | 0,71              |
| S20b     | 0,40x0,40            | 6,610     | 1            | 1,06                      | 1,06              |
| S21a     | 0,40x0,40            | 5,030     | 1            | 0,80                      | 0,80              |
| S21b     | 0,40x0,40            | 6,610     | 1            | 1,06                      | 1,06              |
| S22a     | 0,40x0,40            | 5,630     | 1            | 0,90                      | 0,90              |
| S22b     | 0,40x0,40            | 6,807     | 1            | 1,09                      | 1,09              |
| S23a     | 0,40x0,40            | 5,030     | 1            | 0,80                      | 0,80              |
| S23b     | 0,40x0,40            | 6,807     | 1            | 1,09                      | 1,09              |
| S24      | 0,50x0,50            | 12,948    | 1            | 3,24                      | 3,24              |
| Suma     |                      |           | 57           |                           | 116,31            |

POZNÁMKY:

BETON: PREFABRIKÁTY C40/50, C45/55  
ZALIVKY KALICHŮ JB C25/30–XC2,XA1  
ZALIVKY SPÁR A DOBETONÁVKY JB C25/30  
ZALIVKY TRUBEK JB C16/20  
OCEL: B500B, S235, KARI SITĚ  
LOŽISKA: EPDM 30–17  
ELEKTRODA: E–B 121, E–B 127

±0,000 = 411,90 m n.m. - ÚROVEŇ ČISTÉ PODLAHY HALY  
VÝŠKOVÝ SYSTÉM Bpv  
SOUŘADNICOVÝ SYSTÉM JTSK

0100020003000400050006000700080009000100001100012000130001400015000mm

|   |                                                                   |                  |                        |
|---|-------------------------------------------------------------------|------------------|------------------------|
| ZMĚNA   |                                                                   | PROVEDL          |                        |
| VYPRACOVAL   | Andriik                                                           | TECH. KONTROLA   |                        |
| HLAV. PROJEKTANT   | Ing. Trejbal                                                      | DIG. SOUBOR      |                        |
| OBJEDNATEL   | EHC CZECH s.r.o., ZÁVODNÍ 278, 360 18 KARLOVY VARY                |                  |                        |
| KRAJ   | KARLOVARSKÝ                                                       | OBEC             | KARLOVY VARY           |
| STAVEBNÍK   | EHC CZECH s.r.o., ZÁVODNÍ 278, 360 18 KARLOVY VARY                |                  |                        |
| STAVBA   | EHC CZECH s.r.o. - Podnikatelský inkubátor KANOV - pobočka Ostrov |                  |                        |
| OBJEKT   | SO 201 - VÝROBNÍ A SKLADOVÁ HALA<br>STAVEBNÉ KONSTRUKČNÍ ŘEŠENÍ   |                  |                        |
| OBSAH   | VÝKRES TVARU - SLOUPY                                             |                  |                        |
| TATO DOKUMENTACE JE DUŠEVNÍM MAJETKEM INDBau DESIGN s.r.o., NESMÍ BÝT POUŽITA A KOPÍROVÁNA TŘETÍ OSOBOU, JÍ PŘEDÁNÁ ČI JINAK S NÍ NAKLÁDÁNO BEZ PŘEMĚNÉHO POVOLENÍ INDBau DESIGN s.r.o. |                                                                   | MĚŘÍTKO<br>1:100 | Č. VÝKRESU<br>D.2.2.15 |